



ZIJAANZICHT

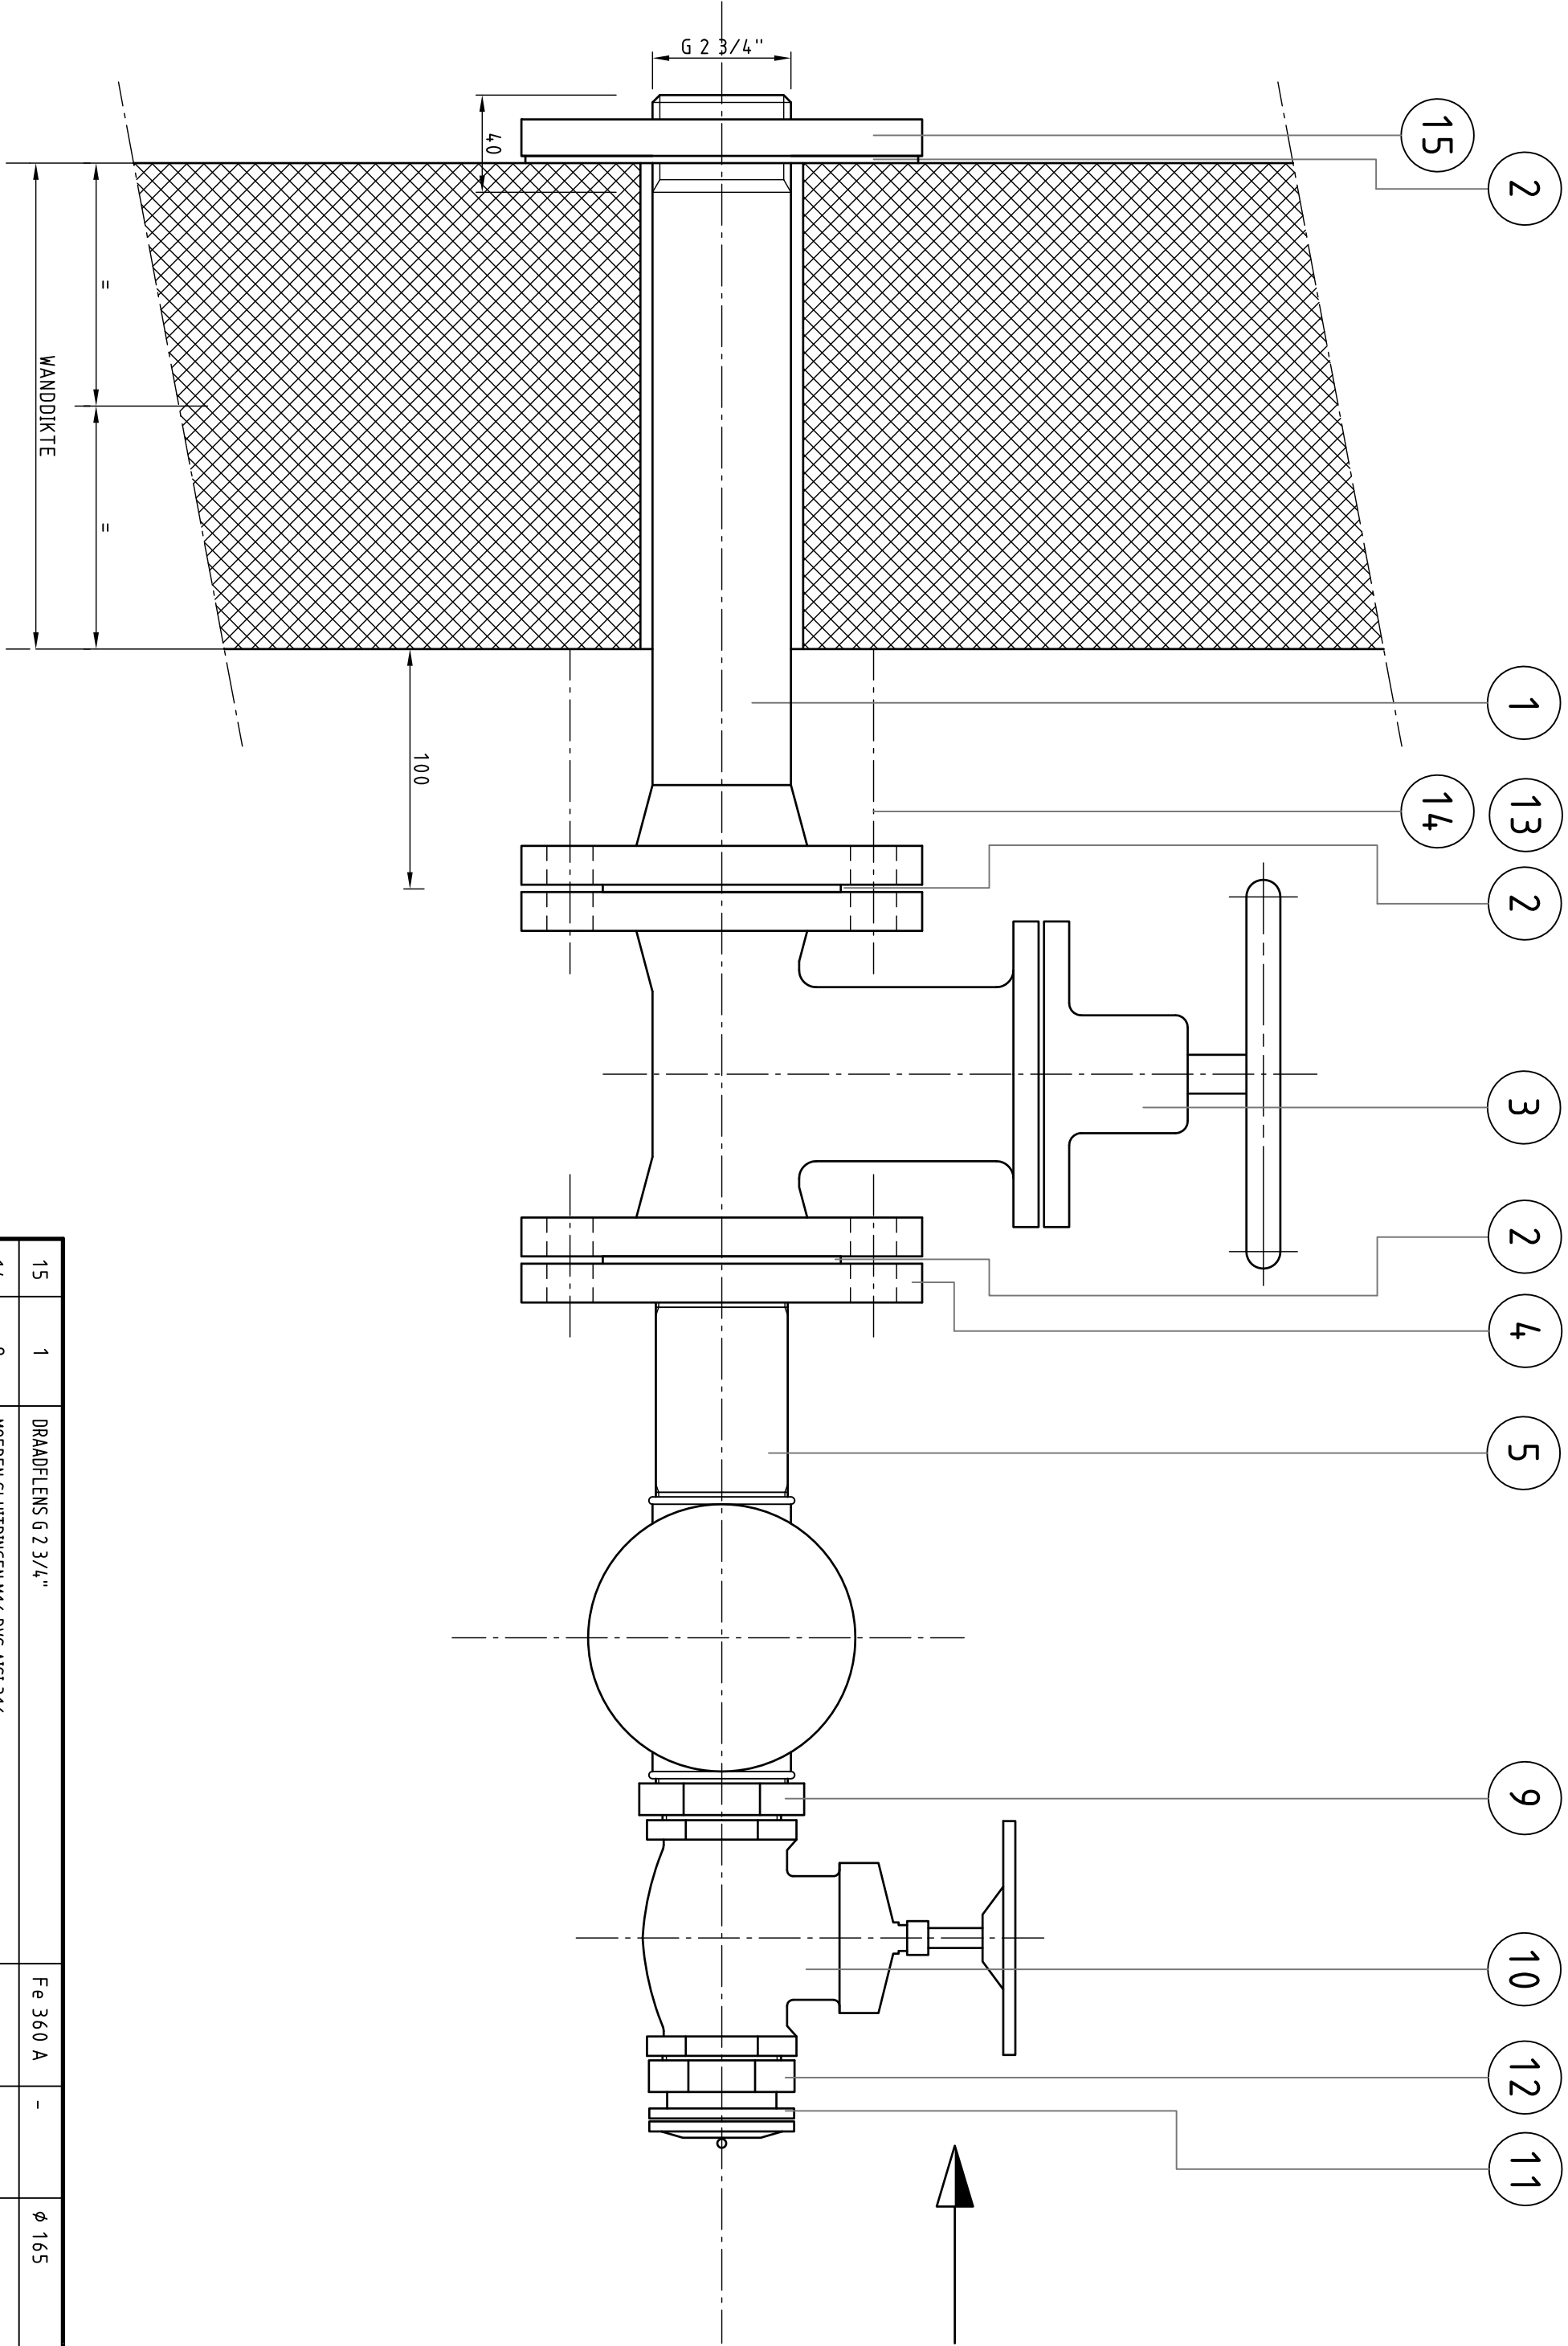

AANZICHT VOLGENS PIJL

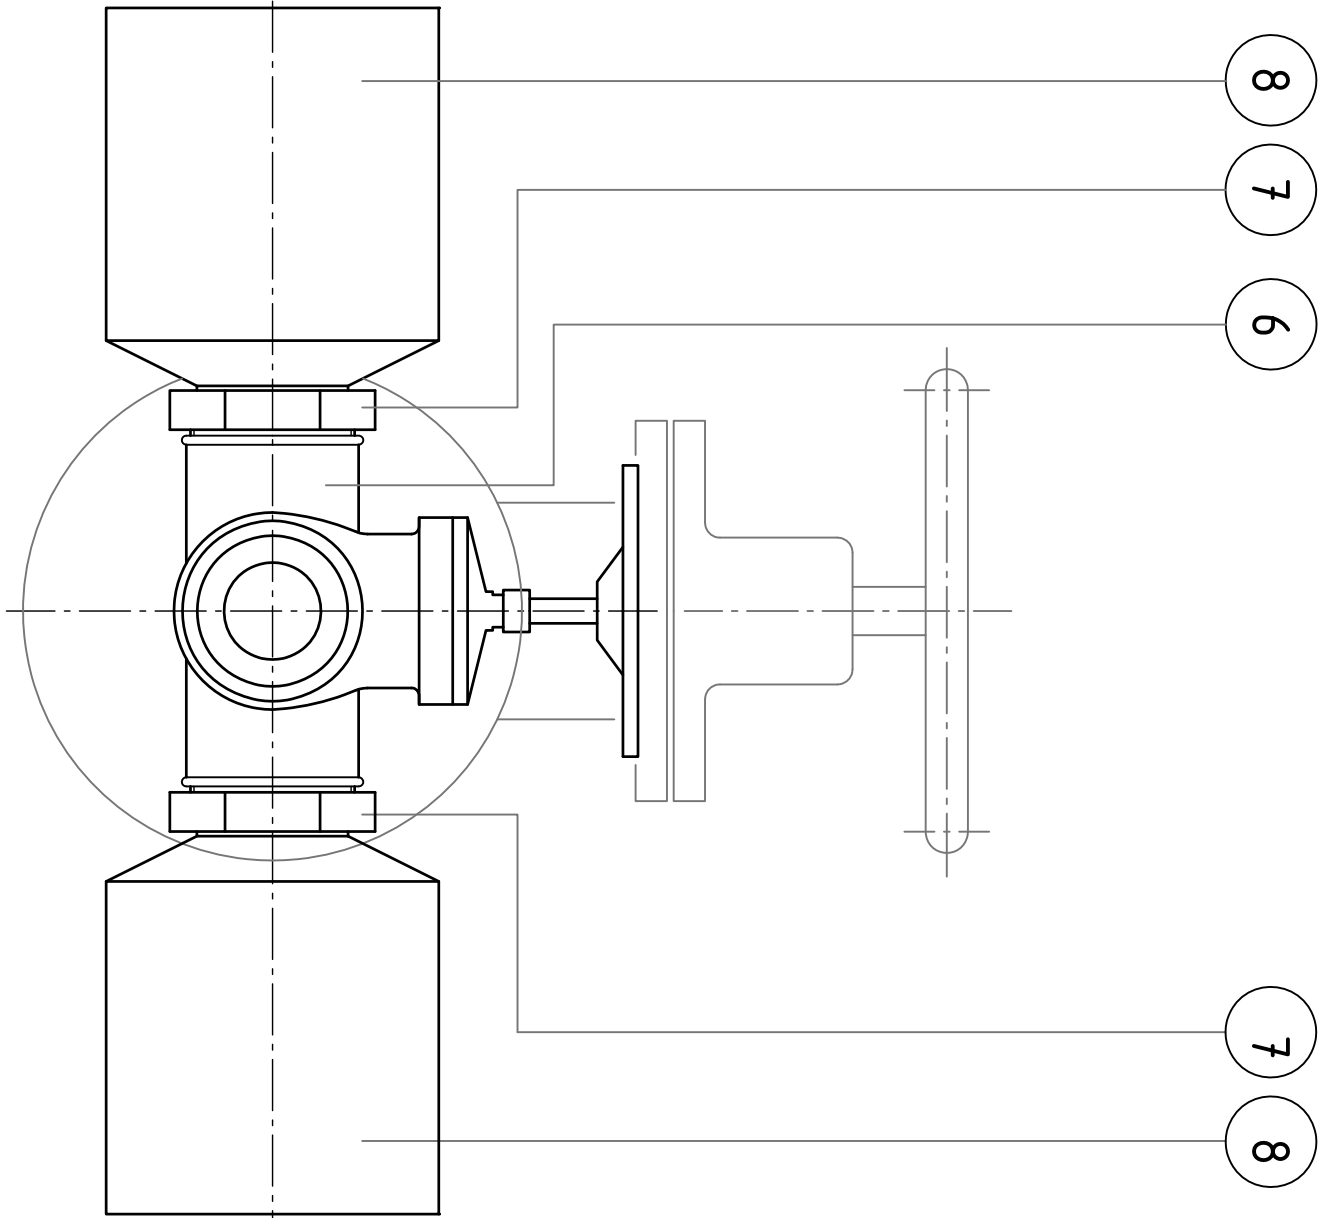

15	1	DRAADFLENS G 2 3/4"	Fe 360 A	-	Ø 165
14	8	MOEREN SLUITRINGEN M16 RVS AISI 316	-	-	-
13	8	DRAADENDEN M16 RVS AISI 316	-	-	-
12	1	VERLOOPNIPPEL G 3/4" x 1 1/2"	BRONS	-	-
11	1	"STORZ" KOPPELING 3/4" x KAP	GCu - ZN 35	-	ECON 915+920
10	1	AFSLUTER, SCHUIF G 1 1/2"	BRONS	-	ECON 290
9	1	VERLOOPRING G 1 1/2" x 2"	BRONS	-	N8
8	2	DRUKOPNEMERS	-	-	-
7	2	VERLOOPRING G 1 1/2" x 2"	GSM	-	-
6	1	DBAAD KRUISSTUK G 2"	GSM	-	-
5	1	DRAADPIJP G 2"	GSM	-	-
4	1	DRAADFLENS G 2" - PN10	Fe 360 A	-	Ø 165
3	1	AFSLUTER, SCHUIF, VLAKKE ONDERKANT, C.R. RUBBER, STANDAARDWIJZER	GG 25	-	NW 50
2	3	PAKKING CHLOROPREEN RUBBER + INLAGE BOUITGATEN PN 10	-	-	DIKTE 3 mm
1	1	PIJPSTUK MET FLENS PN 10	NOD GIJ	NEN 3045	NW 50
POS.	AANTAL	BENAMING	MATERIAAL	NORM	OPMERKING
STUKLIJST					

VERSIE			
f			
e			
d			
c			
b			
a			
Versie	Onsrijving	Tekenaar	Datum
Bestandsnaam : DRUKOPN2.DWG	Projectcode :	Verwijzing :	



Gemeente Rotterdam
Gemeentewerken
Ingenieursbureau

Galanisstraat 15
Postbus 6633
3002 AP ROTTERDAM
Telefoon : 010 489 4585
Telefax : 010 489 6159

standaardtekeningen

gemalen Rotterdam
Niveaumeeting bassin met 2 drukopnemers
Principekening

Gekend : c.h.nolten
29-11-2011

Paraaf :

Gecomiteerd :

Paraaf/Datum :

Gesubsceerd :

Paraaf/Datum :

Tekeningnr. : **STD - WTB - 003**

Wijzigingscode : — Soort : — Volgr. : **a**

Behoort t.b.j. : Nummer :

Geografische code : —

Format : A2 (594x420)

Schaal : 1:2.5

Bladen : — van