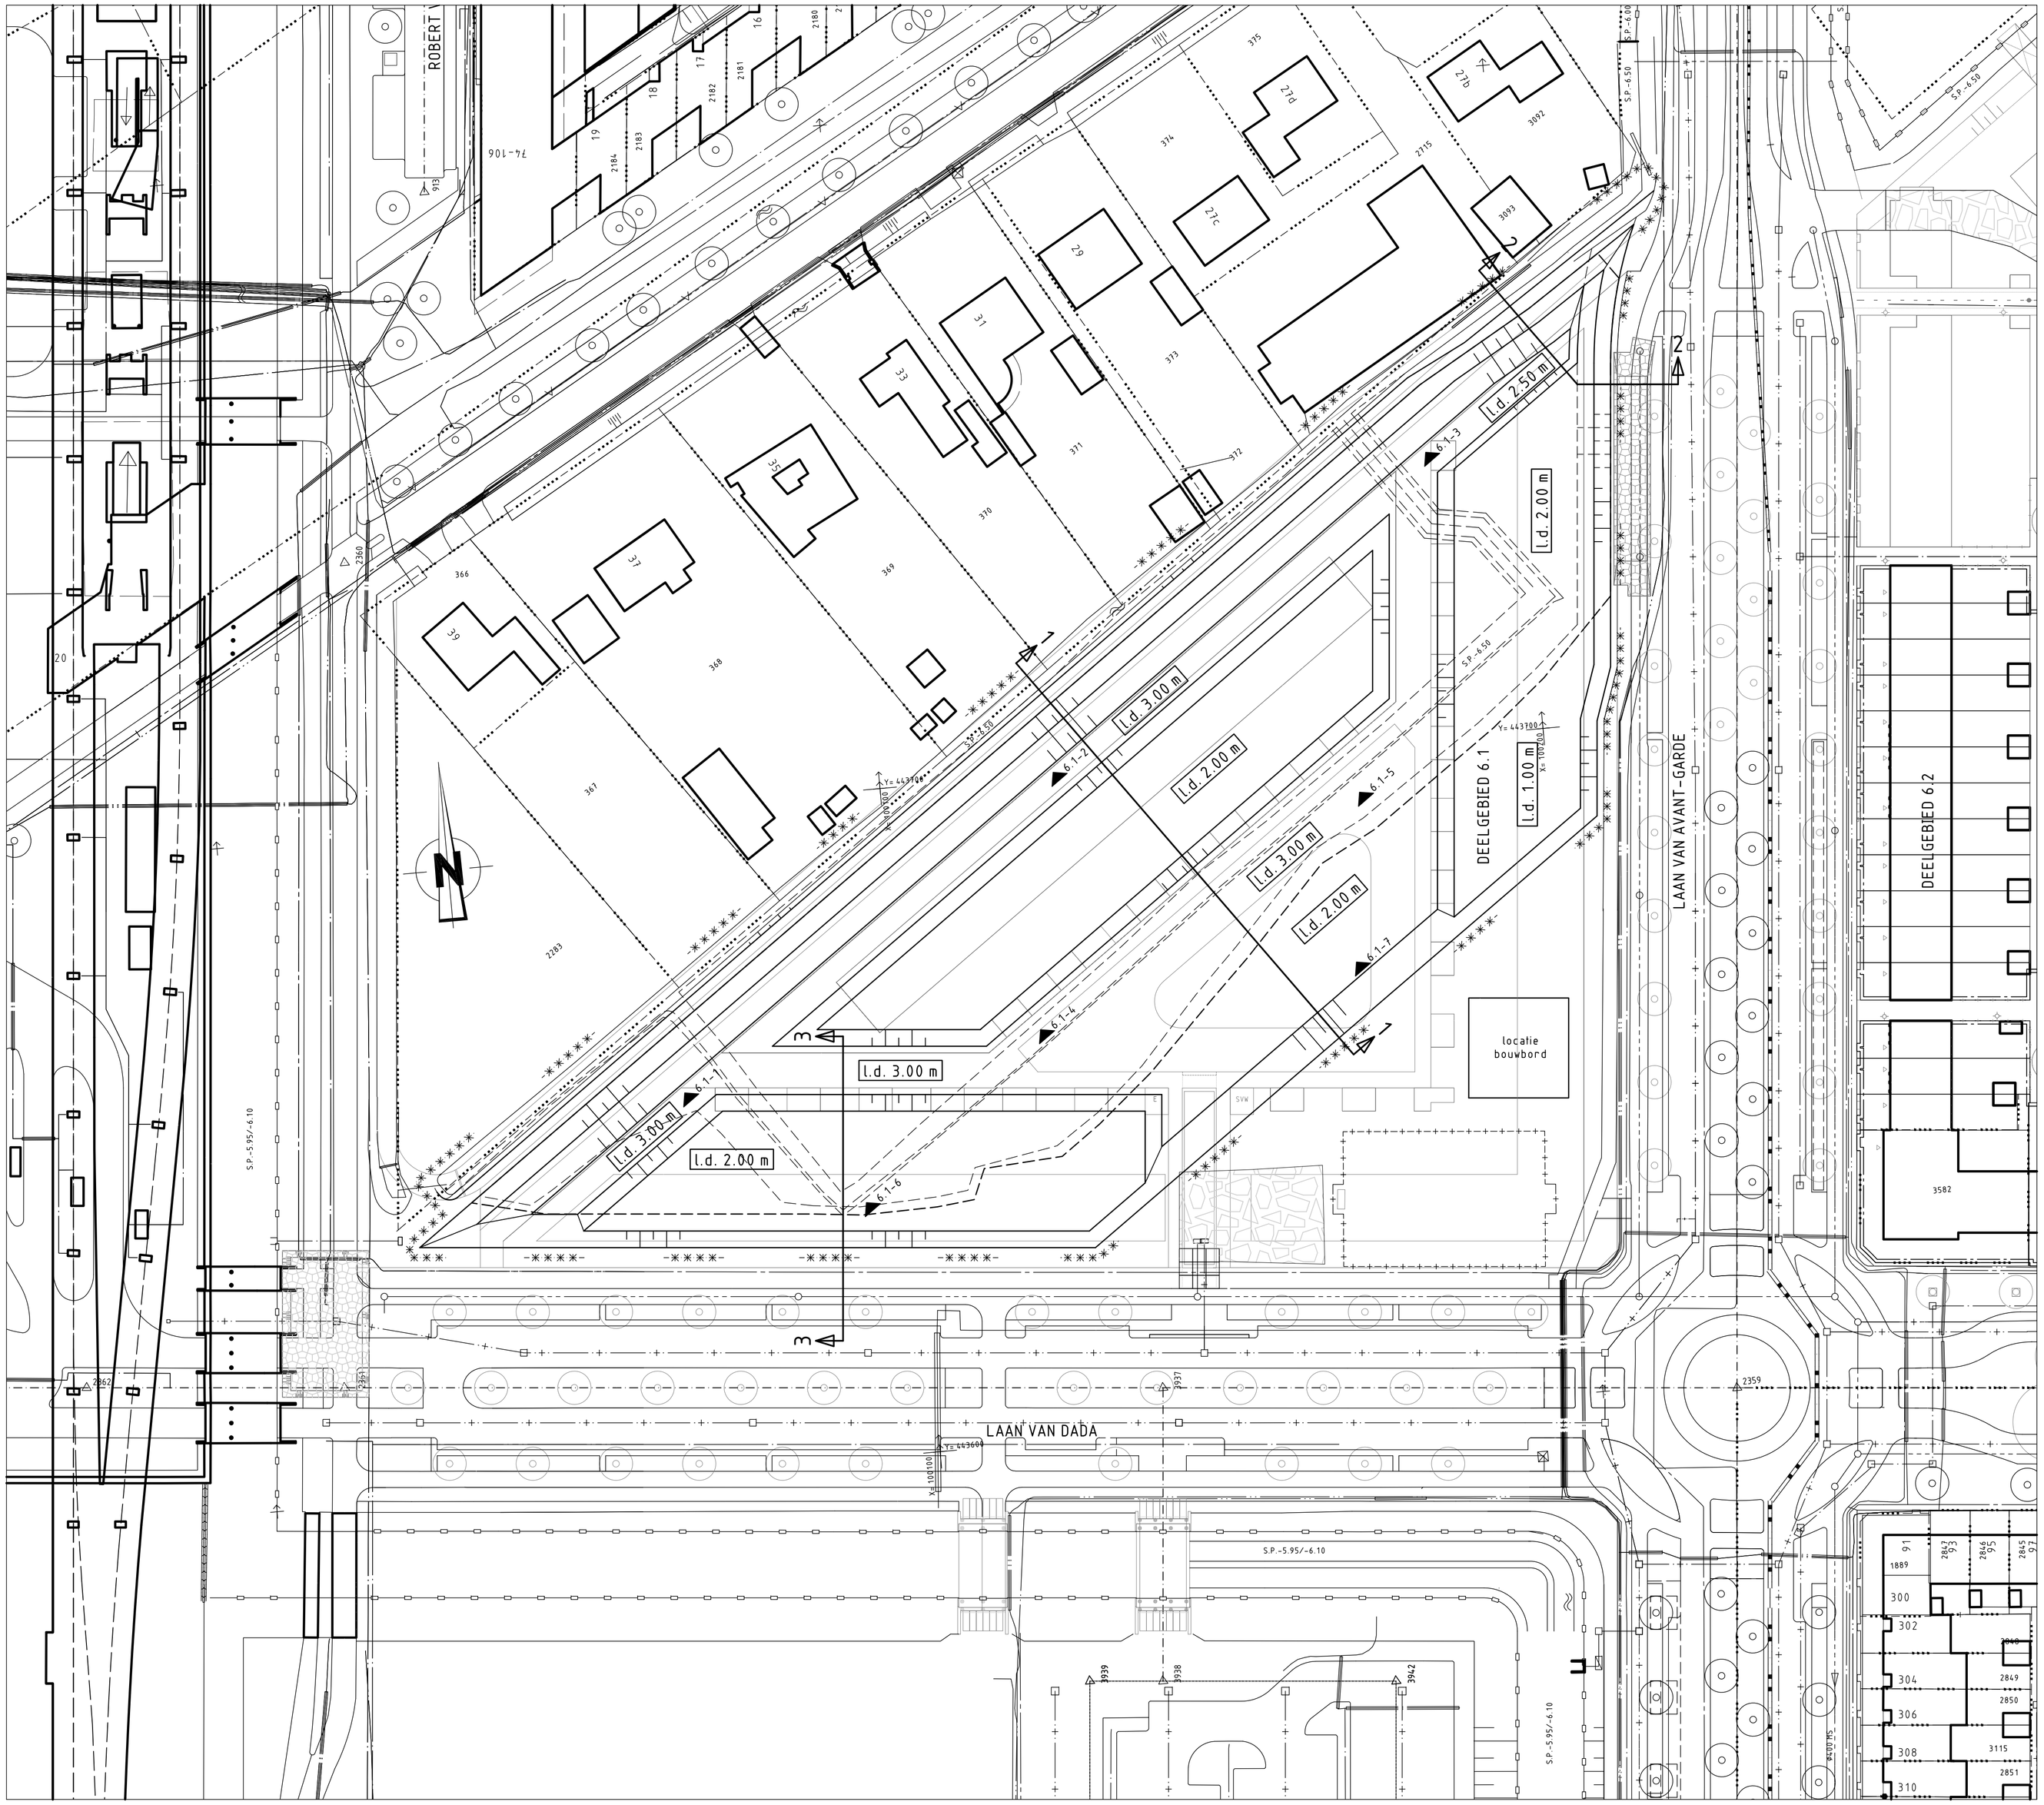

SITUATIE
SCHAAL 1:500

OVERZICHT NESSELANDE

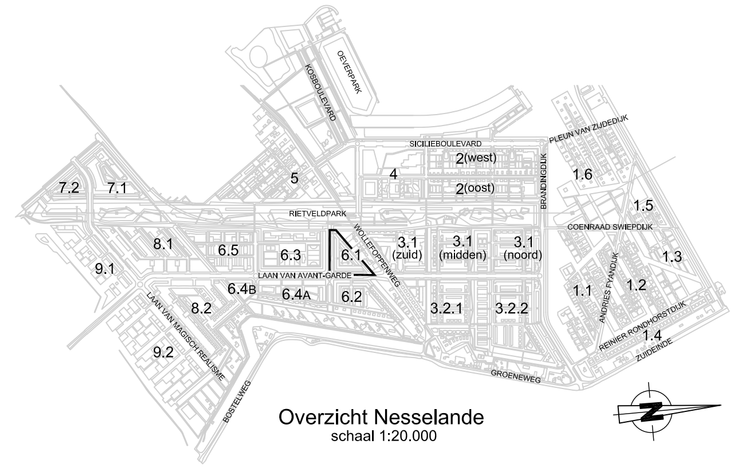

VERKLARING

- bestaande toestand
- best. toestand, die vervalt
- te maken toestand
- toekomstige toestand
- bestaand gebouw
- best. gebouw dat vervalt
- overbouwing
- nieuw gebouw (gepland)
- as, of meellijn met meelpunt
- hekwerk/haag
- uitgiftegrens
- vastgestelde hoogte
- hijdelijke hoogte
- gemeentegrens
- verkgrens
- faseringsgrens
- water
- gras
- beplanting
- bestaande boom
- toekomstige boom
- te verwijderen boom
- falud
- bestaande beschoeiing
- nieuwe beschoeiing
- bestaande waterkering
- best waterkering,die vervalt
- nieuwe waterkering
- hijdelijke waterkering
- leidingstrook
- spannmast RET/spannmast RET met ov
- paal voor signalisatie/lichtmast
- verkeersbord bestaand/nieuw
- geleiderail
- keerwand/damwand
- peilbuis
- bouwrijp te maken terrein
- bestaande drainering met drainput
- te leggen drainering met drainput
- verticale drainage (oppervlak)
- verticale drainage (doorsnede)
- ophoging/aanvulling
- ontgraving/afgraving
- zakbaak
- geplande boring
- uitgevoerde boring
- geplande peilbuis
- aangebrachte peilbuis
- geplande sondering
- uitgevoerde sondering
- perceelsgrens
- 1335 perceelnummer
- bestaande fundering van lichte ophoogmaterialen uitgevoerd in bins
- l.d. 2.00 m aan te brengen laagdikte t.o.v. bestaand maaiveld

SITUATIE

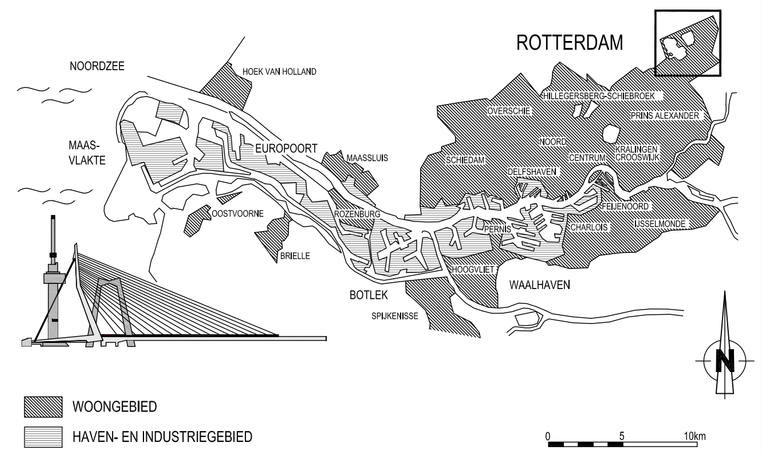

VERSIE

Versie	Omschrijving	Tekenaar	Datum
f			
e			
d	BESTEKTEKENING		
c			
b			
a	Eerste uitgave	L.L. van Doorn	06-02-2012

Bestandsnaam : 68-G-1521TM1524.DWG | Projectcode : KNL427V | Verwijzing :

Gemeente Rotterdam
Gemeentewerken
Ingenieursbureau

Galvanistraat 15
Postbus 6633
3002 AP ROTTERDAM
Telefoon : 010 489 3540
Telefax : 010 489 7931

PRINS ALEXANDER

NESSELANDE
DEELGEBIED 6.1
GROOTGRONDVERZET
GRONDWERK
AANBRENGEN VOORBELASTING

Behoort bij : Bestek | Nummer : 1-010-12
Geografische code :
Formaat : A0 | Blad van bladen
Schaal : 1:500

Getekend : L.L. van Doorn — Paraaf
Gecontroleerd : M.J.W. Blokland 06-02-2012 — Paraaf/Datum
Geautoriseerd : J.T. van Veen 06-02-2012 — Paraaf/Datum

Tekeningnr. : 68 - G - 1523 — Wijkprojectcode — Soort — Volgnr. — Ver. a

M:\GWR-STADINOORD\NESSELANDE\DEELGEBIED_6\GROOTGRONDVERZET_6\VOORBELASTING DEELGEBIED 6.1\2_VOORBEREIDING\3_PROJECTRESULTATEN\TEKENINGEN