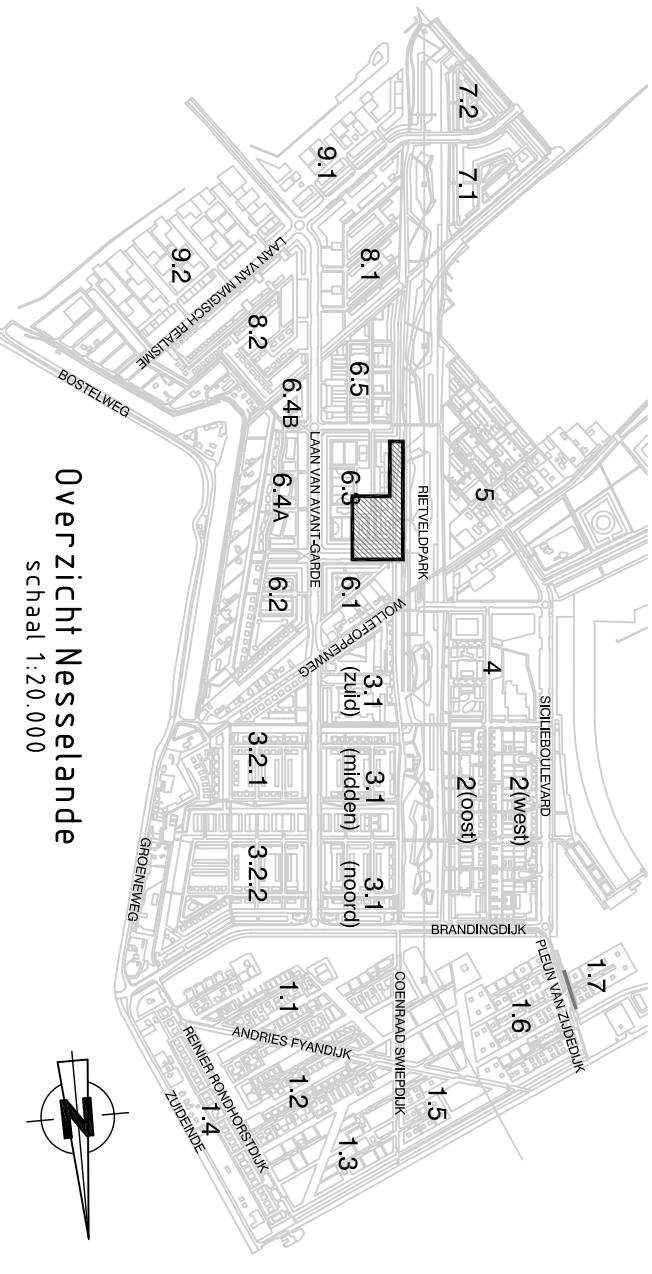
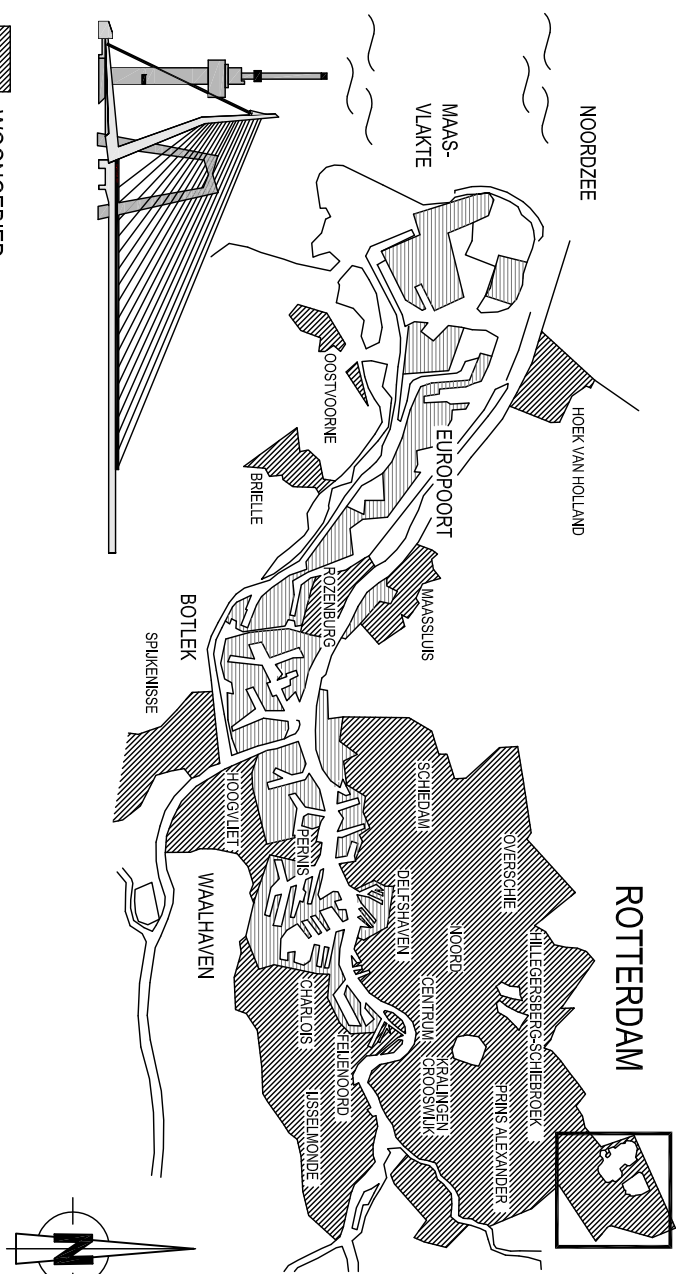
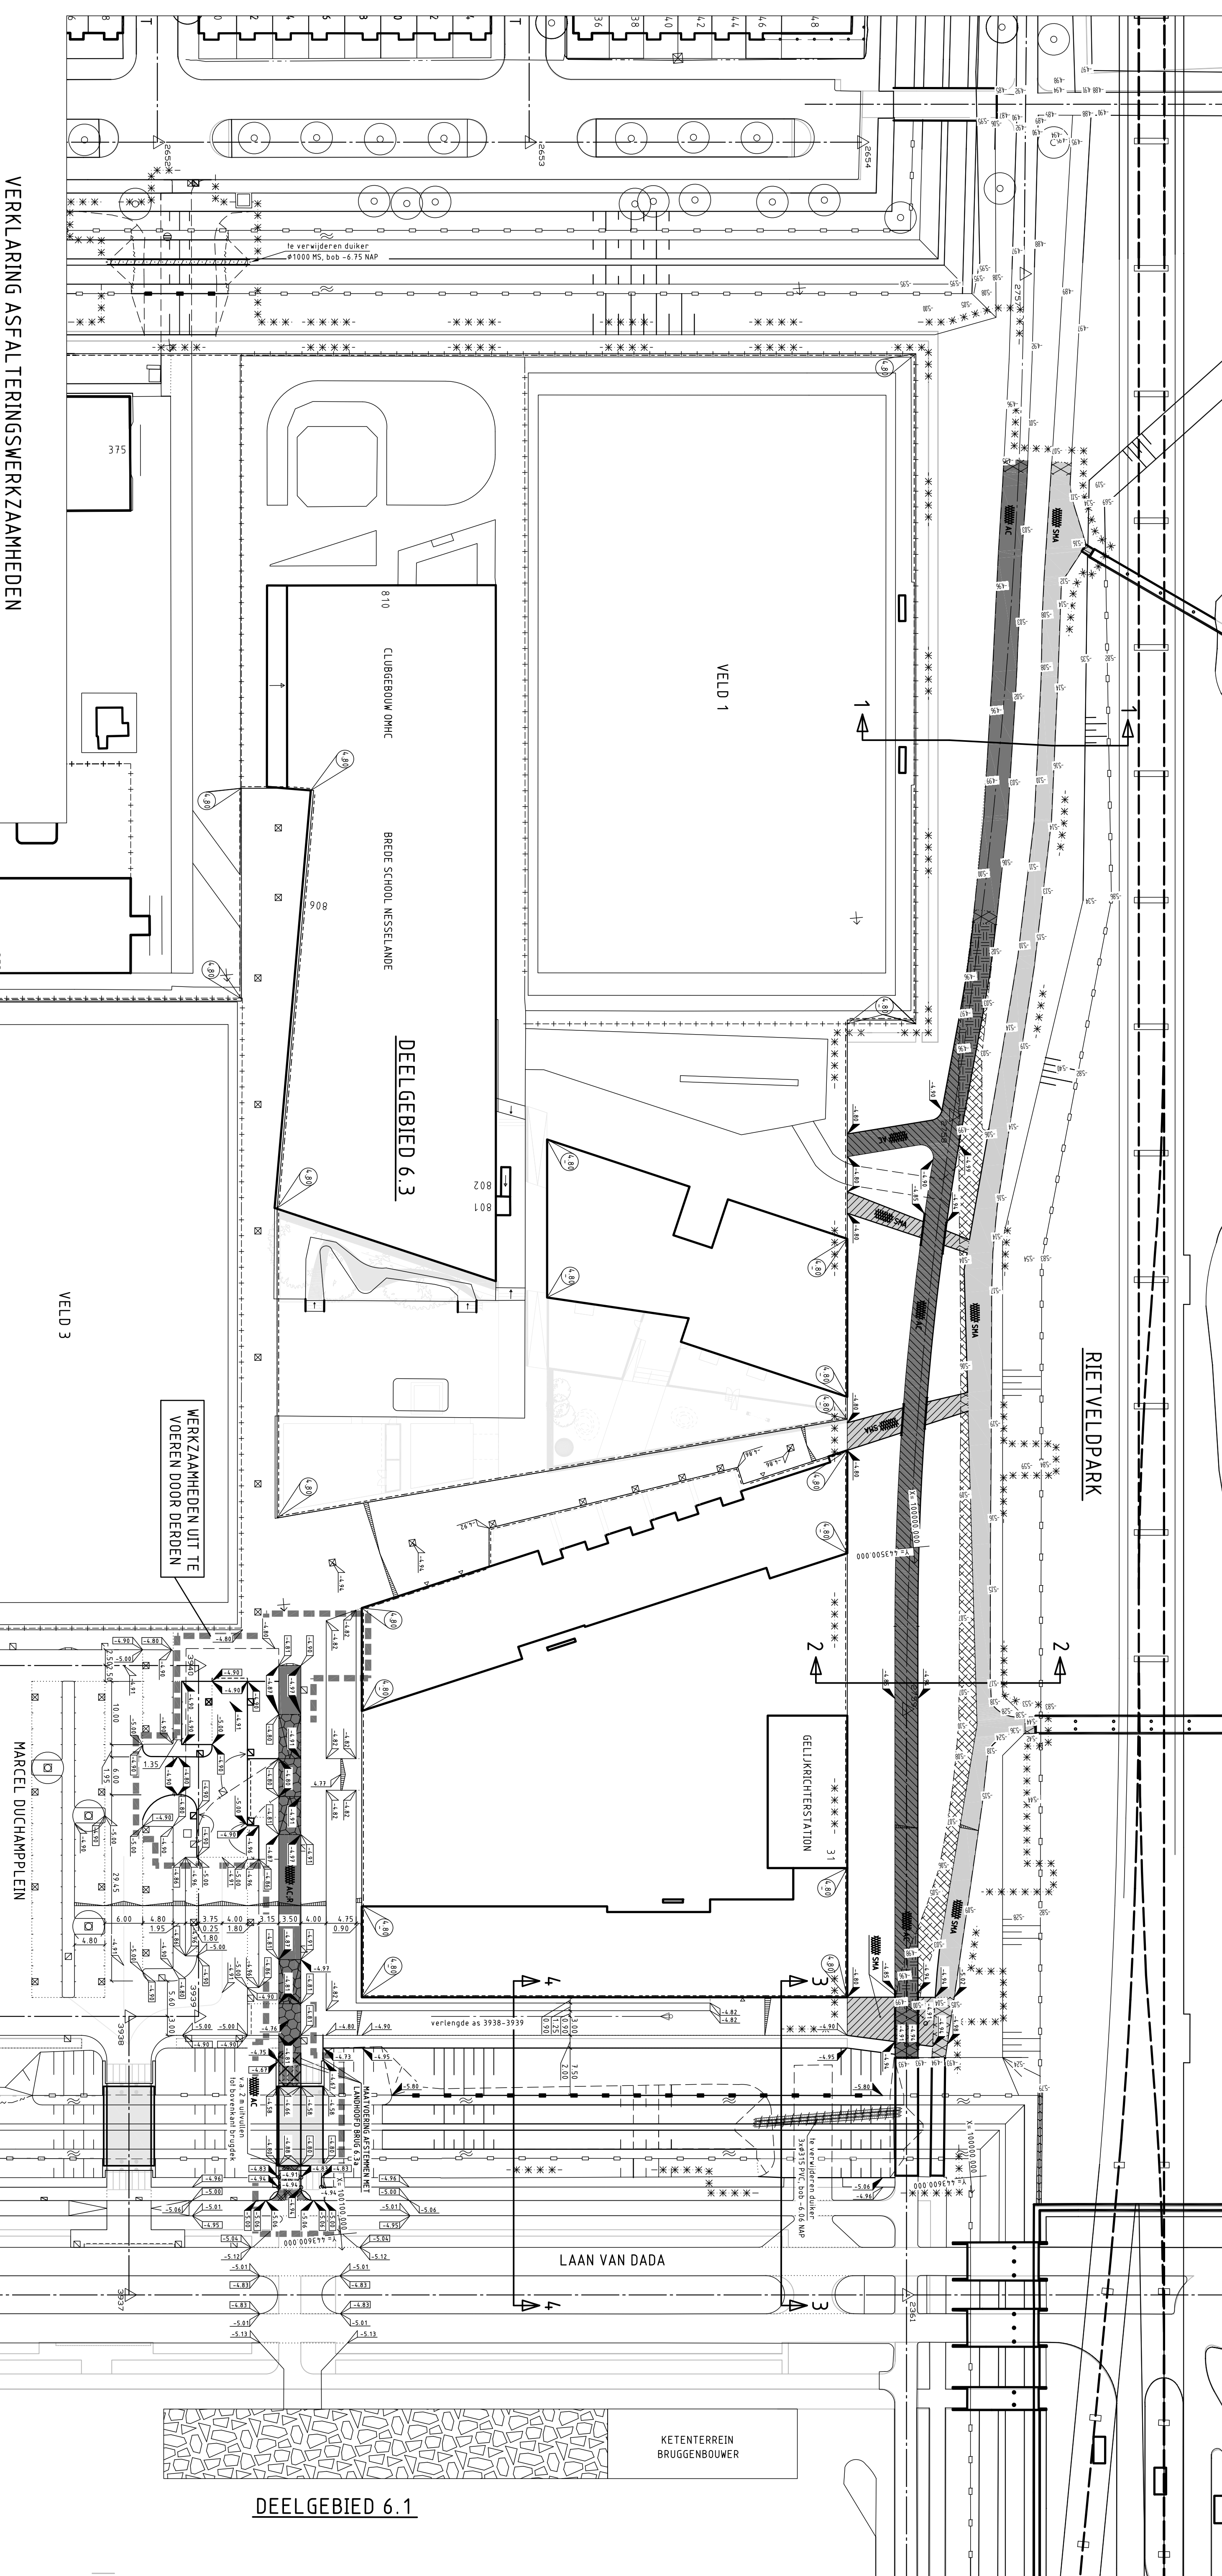


[illegible][illegible][illegible]

MESSIELANDE

[illegible]

Bestaande asfalterharding verwijderen inclusief fundering van steenwagel - 100 mm megrandaal 0/40 Cunet aanvullen met bestaande (min. dikte 300 mm)	Bestaande asfalterharding verwijderen inclusief fundering van steenwagel - 100 mm megrandaal 0/40 Cunet aanvullen met bestaande (min. dikte 300 mm)	Bestaande asfalterharding verwijderen inclusief fundering van steenwagel - 100 mm megrandaal 0/40 Cunet aanvullen met bestaande (min. dikte 300 mm)	Bestaande asfalterharding verwijderen inclusief fundering van steenwagel - 100 mm megrandaal 0/40 Cunet aanvullen met bestaande (min. dikte 300 mm)
Nieuwe asfalterharding voetbaldan aanbrengen inclusief fundering van steenwagel - 25 mm AC 8 surf D02 - 300 mm megrandaal 0/45	Nieuwe asfalterharding voetbaldan aanbrengen inclusief fundering van steenwagel - 25 mm AC 8 surf D02 - 300 mm megrandaal 0/45	Nieuwe asfalterharding voetbaldan aanbrengen inclusief fundering van steenwagel - 25 mm AC 8 surf D02 - 300 mm megrandaal 0/45	Nieuwe asfalterharding voetbaldan aanbrengen inclusief fundering van steenwagel - 25 mm AC 8 surf D02 - 300 mm megrandaal 0/45
Nieuwe asfalterharding fietspad aanbrengen inclusief fundering van steenwagel - 55 mm AC 16 base Td-B - 100 mm megrandaal 0/45	Nieuwe asfalterharding fietspad aanbrengen inclusief fundering van steenwagel - 55 mm AC 16 base Td-B - 100 mm megrandaal 0/45	Nieuwe asfalterharding fietspad aanbrengen inclusief fundering van steenwagel - 55 mm AC 16 base Td-B - 100 mm megrandaal 0/45	Nieuwe asfalterharding fietspad aanbrengen inclusief fundering van steenwagel - 55 mm AC 16 base Td-B - 100 mm megrandaal 0/45
Bestaande asfalterharding opbreken Baksteen opbreken en daarna opnieuw aanbrengen en verdichten Nieuwe asfalterharding aanbrengen - 50 mm AC 16 base D02 - 25 mm AC 8 surf D04	Bestaande asfalterharding opbreken Baksteen opbreken en daarna opnieuw aanbrengen en verdichten Nieuwe asfalterharding aanbrengen - 50 mm AC 16 base D02 - 25 mm AC 8 surf D04	Bestaande asfalterharding opbreken Baksteen opbreken en daarna opnieuw aanbrengen en verdichten Nieuwe asfalterharding aanbrengen - 50 mm AC 16 base D02 - 25 mm AC 8 surf D04	Bestaande asfalterharding opbreken Baksteen opbreken en daarna opnieuw aanbrengen en verdichten Nieuwe asfalterharding aanbrengen - 50 mm AC 16 base D02 - 25 mm AC 8 surf D04
Bestaande asfalterharding fietspad inbrengen - 25 mm AC 16 Td-B - 25 mm AC 8 surf D03 R000	Bestaande asfalterharding fietspad inbrengen - 25 mm AC 16 Td-B - 25 mm AC 8 surf D03 R000	Bestaande asfalterharding fietspad inbrengen - 25 mm AC 16 Td-B - 25 mm AC 8 surf D03 R000	Bestaande asfalterharding fietspad inbrengen - 25 mm AC 16 Td-B - 25 mm AC 8 surf D03 R000

SCHÄAL 1:500