


Doorsnede D-D

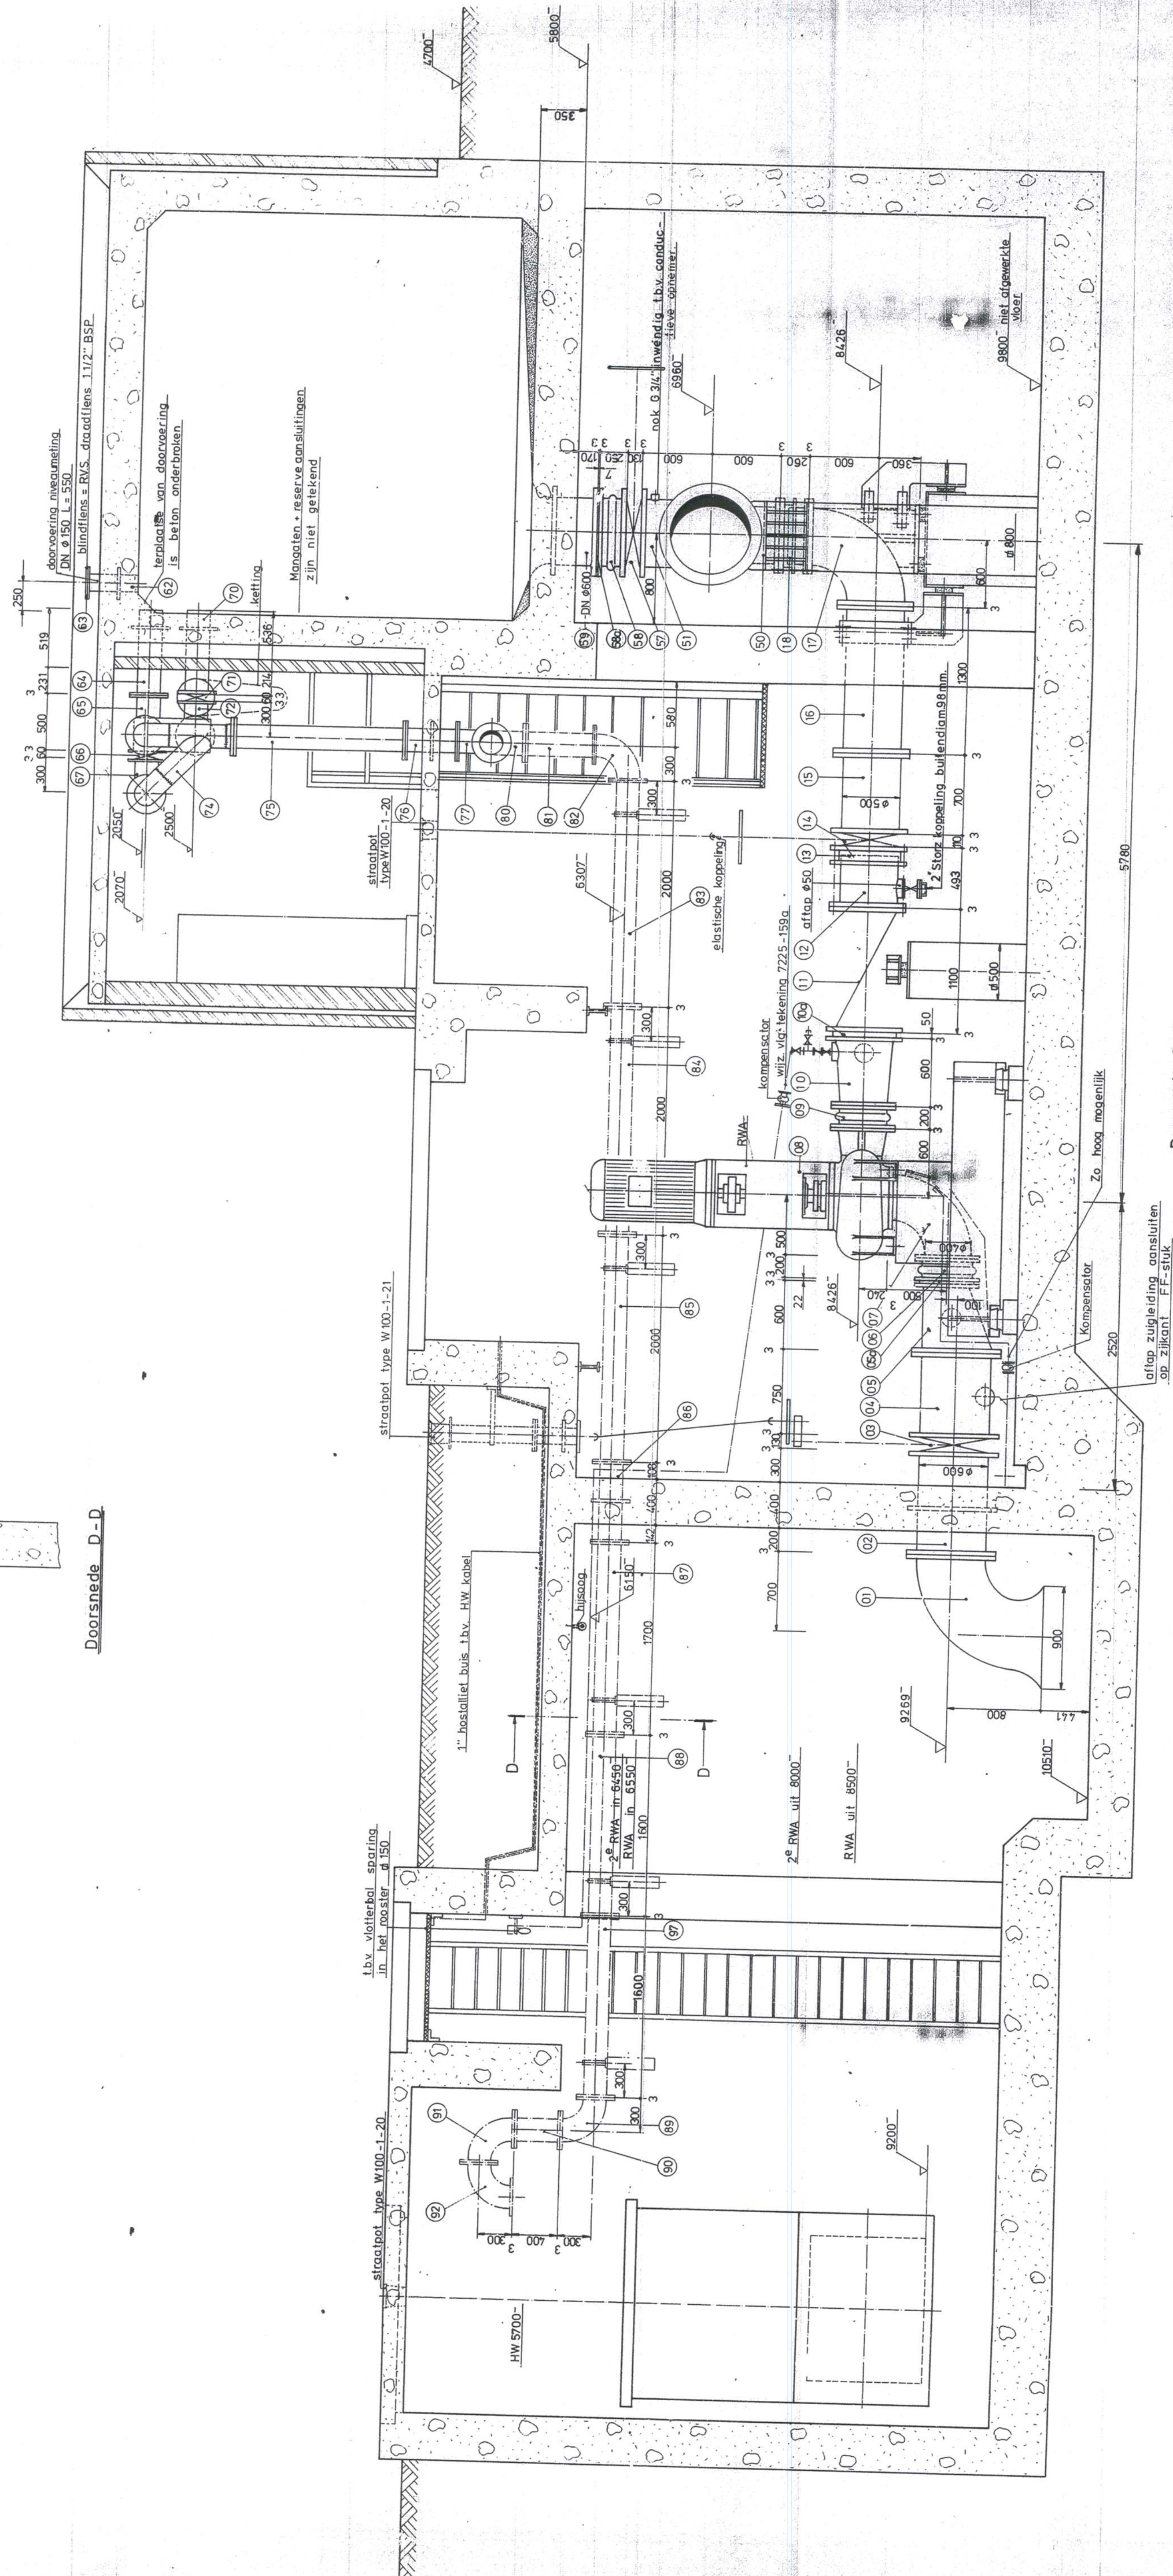

Doorsnede B-B

LET OP: afwerklaag vloeren, wanden, poeren en betonblok