


Doorsnede D - D

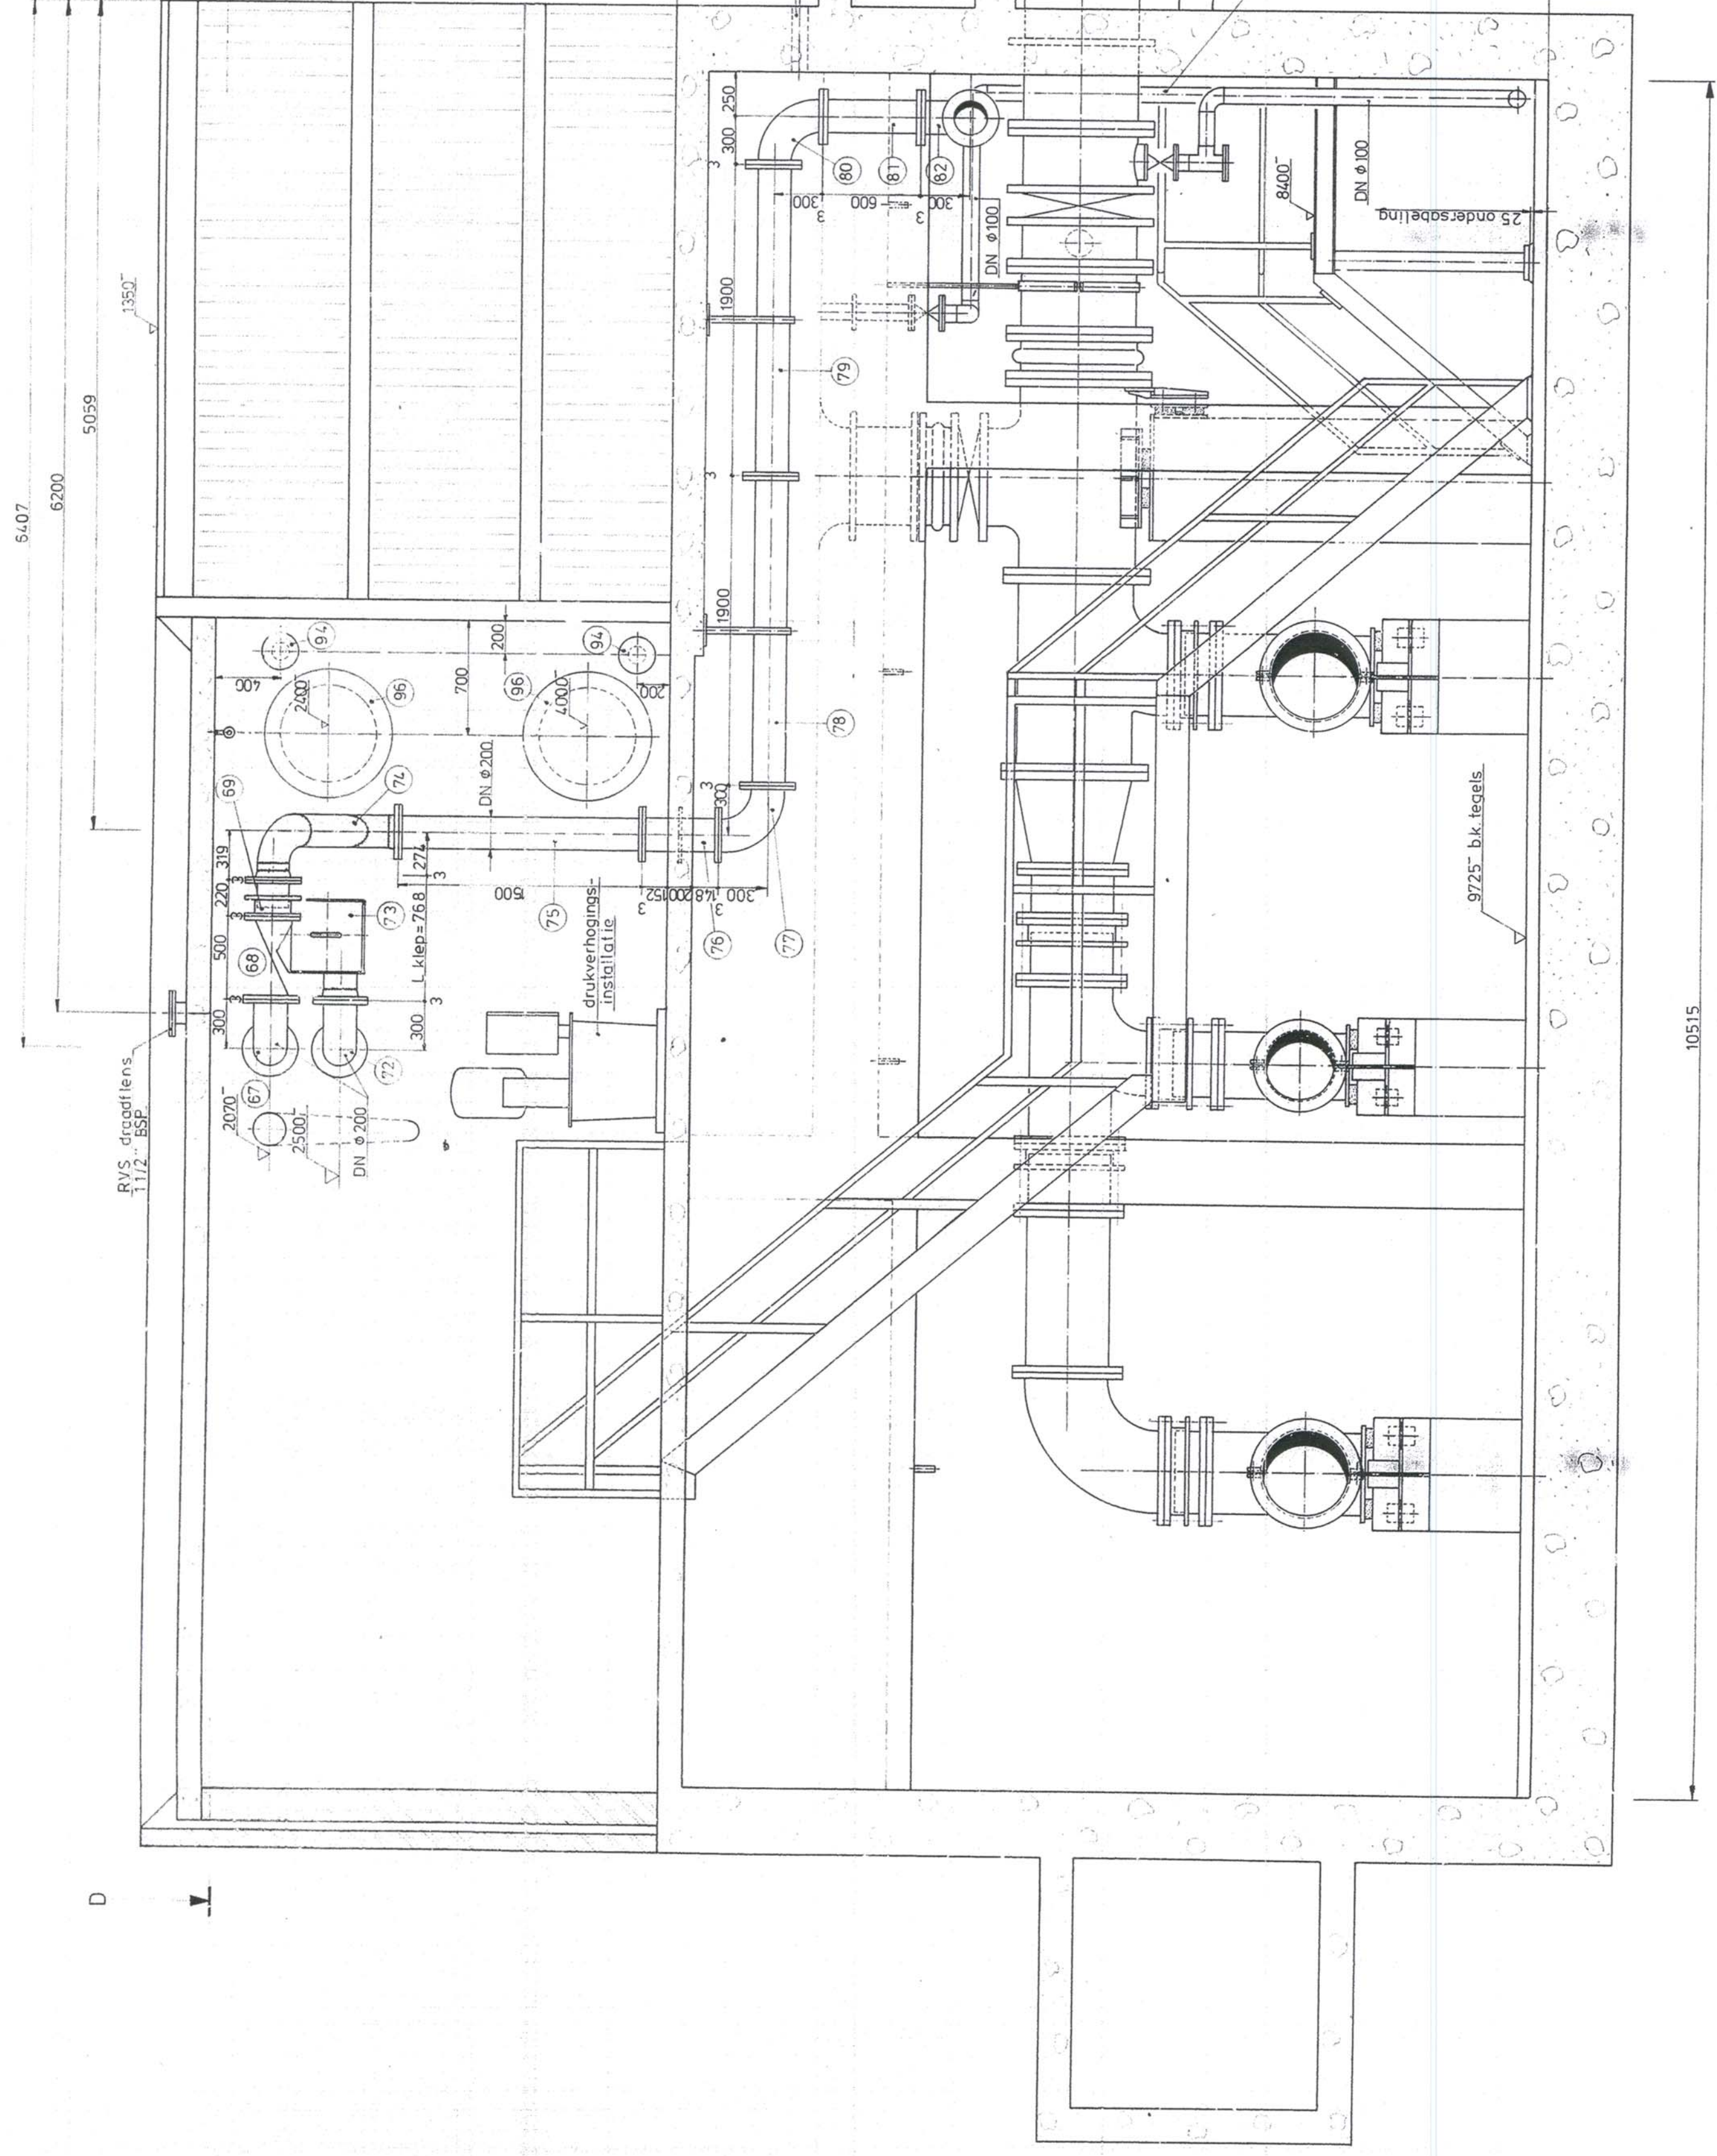

Doorsnede C - C

LET OP: afwerklaag vloeren, wanden en poeren

gemeentewerken rotterdam

7275-21

81

[illegible]

811.876.004

## MICROBOX