
Bijlage

t.b.v Gemaal: **Molenplein**
Ontwerpfase: **DO**

PERSLEIDINGEN BvK, MOLENPLEIN en NOORDPLEIN NAAR W.M. SCHURMANNSTR.

Uitgangssituatie gemaal Molenplein

nummer.	lengte	diameter uitwendig	diameter inwendig	materiaal	$k_{(max)}$	$Q_{d.w.a.}$	$V_{leiding}$	$Q_{r.w.a.}$	$V_{leiding}$	$Q_{O.B.}$	$V_{leiding}$
	[m]	[mm]	[mm]		[mm]	[m^3/h]	[m/s]	[m^3/h]	[m/s]	[m^3/h]	[m/s]
	Gemaal Burg. v. Kempensingel G0001										
0	609.0	710	605.6	PE	0.5	250	0.24	1270	1.23	750	0.72
1	67.3	630	515.4	PE	0.5	250	0.33	1270	1.69	750	1.00
2	874.5	710	605.6	PE	0.5	250	0.24	1270	1.23	750	0.72
3	65.7	630	515.4	PE	0.5	250	0.33	1270	1.69	750	1.00
4	673.0	710	625	PE	0.5	250	0.23	1270	1.15	750	0.68
	Gemaal Molenplein G0013										
5	2240.15		900	Be	2	650	0.28	2260	0.99	1120	0.49
	G0001+0013 tot gemaal Noordplein G0006										
6	270.2		900	Be	2	900	0.39	3530	1.54	1870	0.82
7	1230		900	Be	2	900	0.39	3530	1.54	1870	0.82
	G0001+0013+0006 gezamenlijk naar W.M. Schurmannstr. G0010										
8	200.0		1300	Gy	2	1410	0.30	6005	1.26	0	0.00
9	60.3		1200	Gy	2	1410	0.35	6005	1.48	0	0.00
10	990.2		1200	Gy	2	1410	0.35	6005	1.48	0	0.00
	Aftakking OB naar Maas										
11	850		1200	Be	2					0	0.00
	Afvoer naar Molenplein (Calamiteit)										
12	550		500	St.	2			1270	1.80	0	0.00

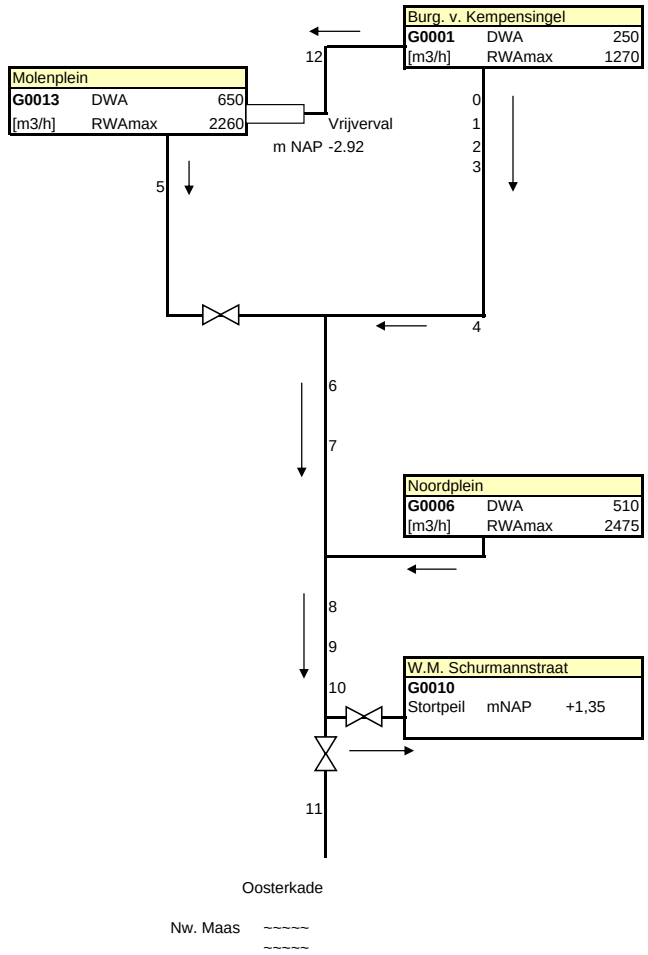

Gewijzigd: 14-7-2011
Geprint: 15-11-2011

Ingenieursbureau

Gemeentewerken
Gemeente Rotterdam