


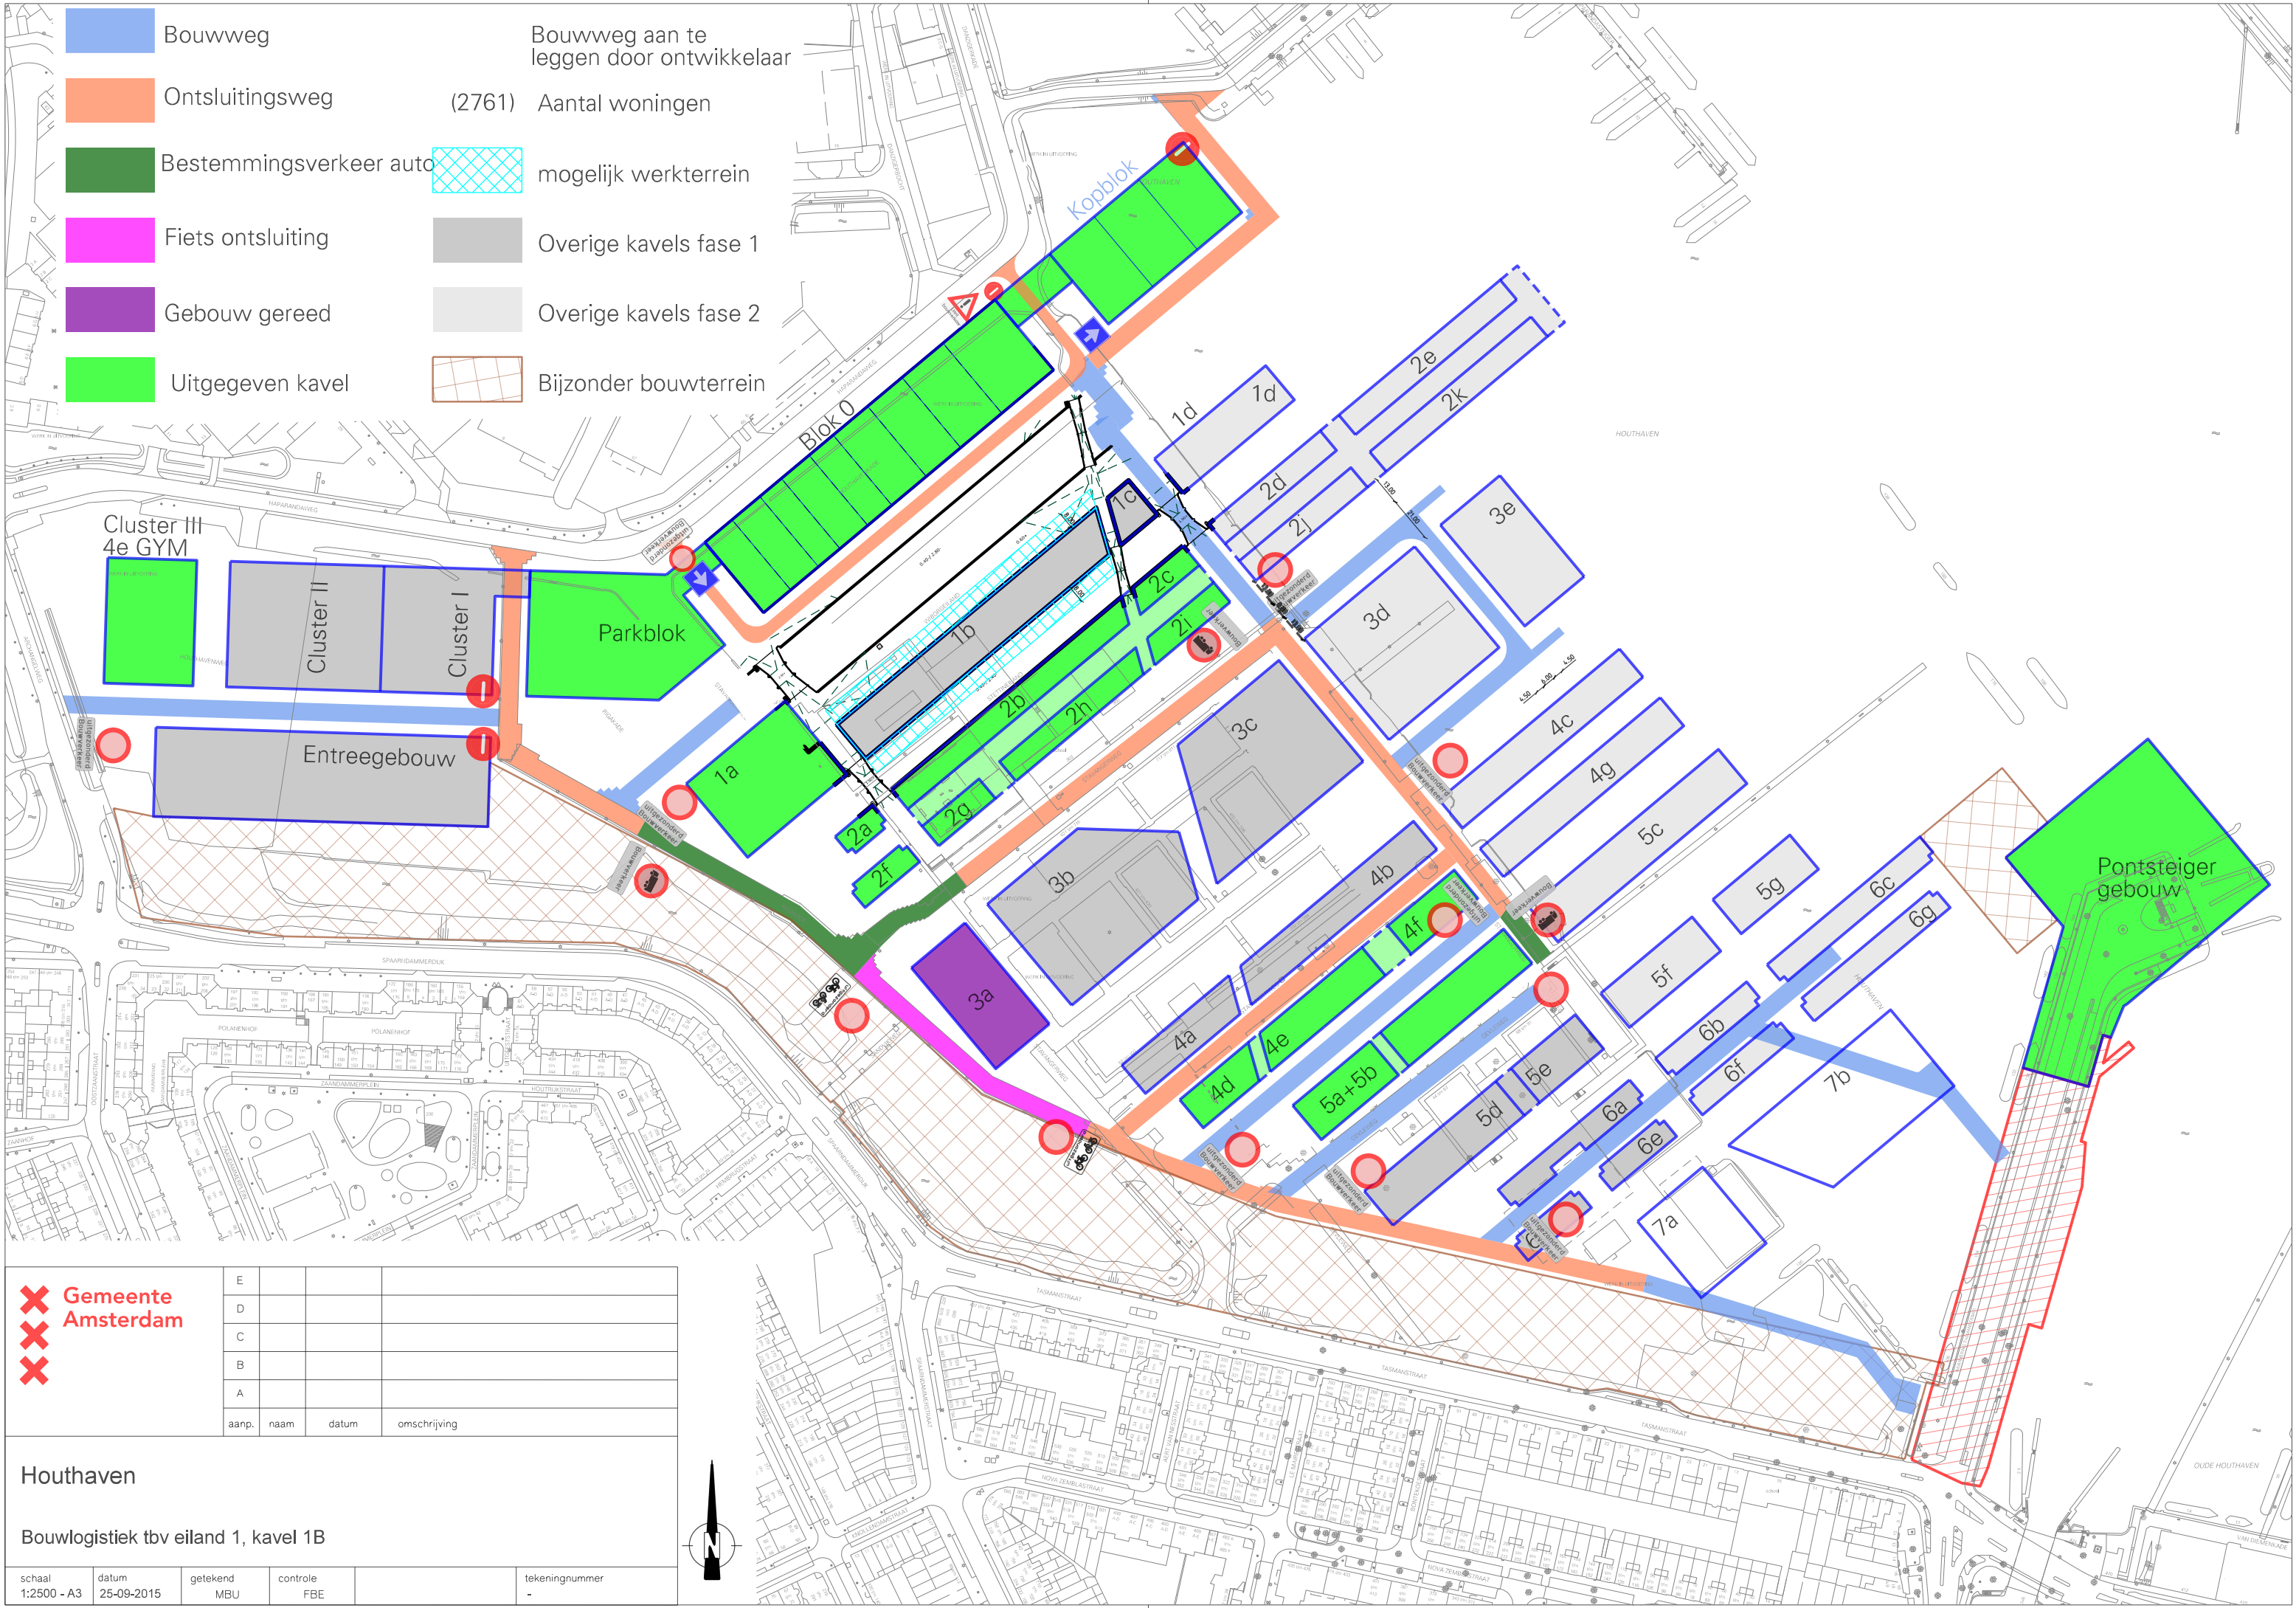

|   |       |      |       |              |
|---|-------|------|-------|--------------|
|  <b>Gemeente Amsterdam</b> | E     |      |       |              |
|   | D     |      |       |              |
|   | C     |      |       |              |
|   | B     |      |       |              |
|   | A     |      |       |              |
|   | aanp. | naam | datum | omschrijving |

# Houthaven

Bouwlogistiek tbv eiland 1, kavel 1B

|                       |                     |                 |                 |                     |
|-----------------------|---------------------|-----------------|-----------------|---------------------|
| schaal<br>1:2500 - A3 | datum<br>25-09-2015 | getekend<br>MBU | controle<br>FBE | tekeningnummer<br>- |
|-----------------------|---------------------|-----------------|-----------------|---------------------|