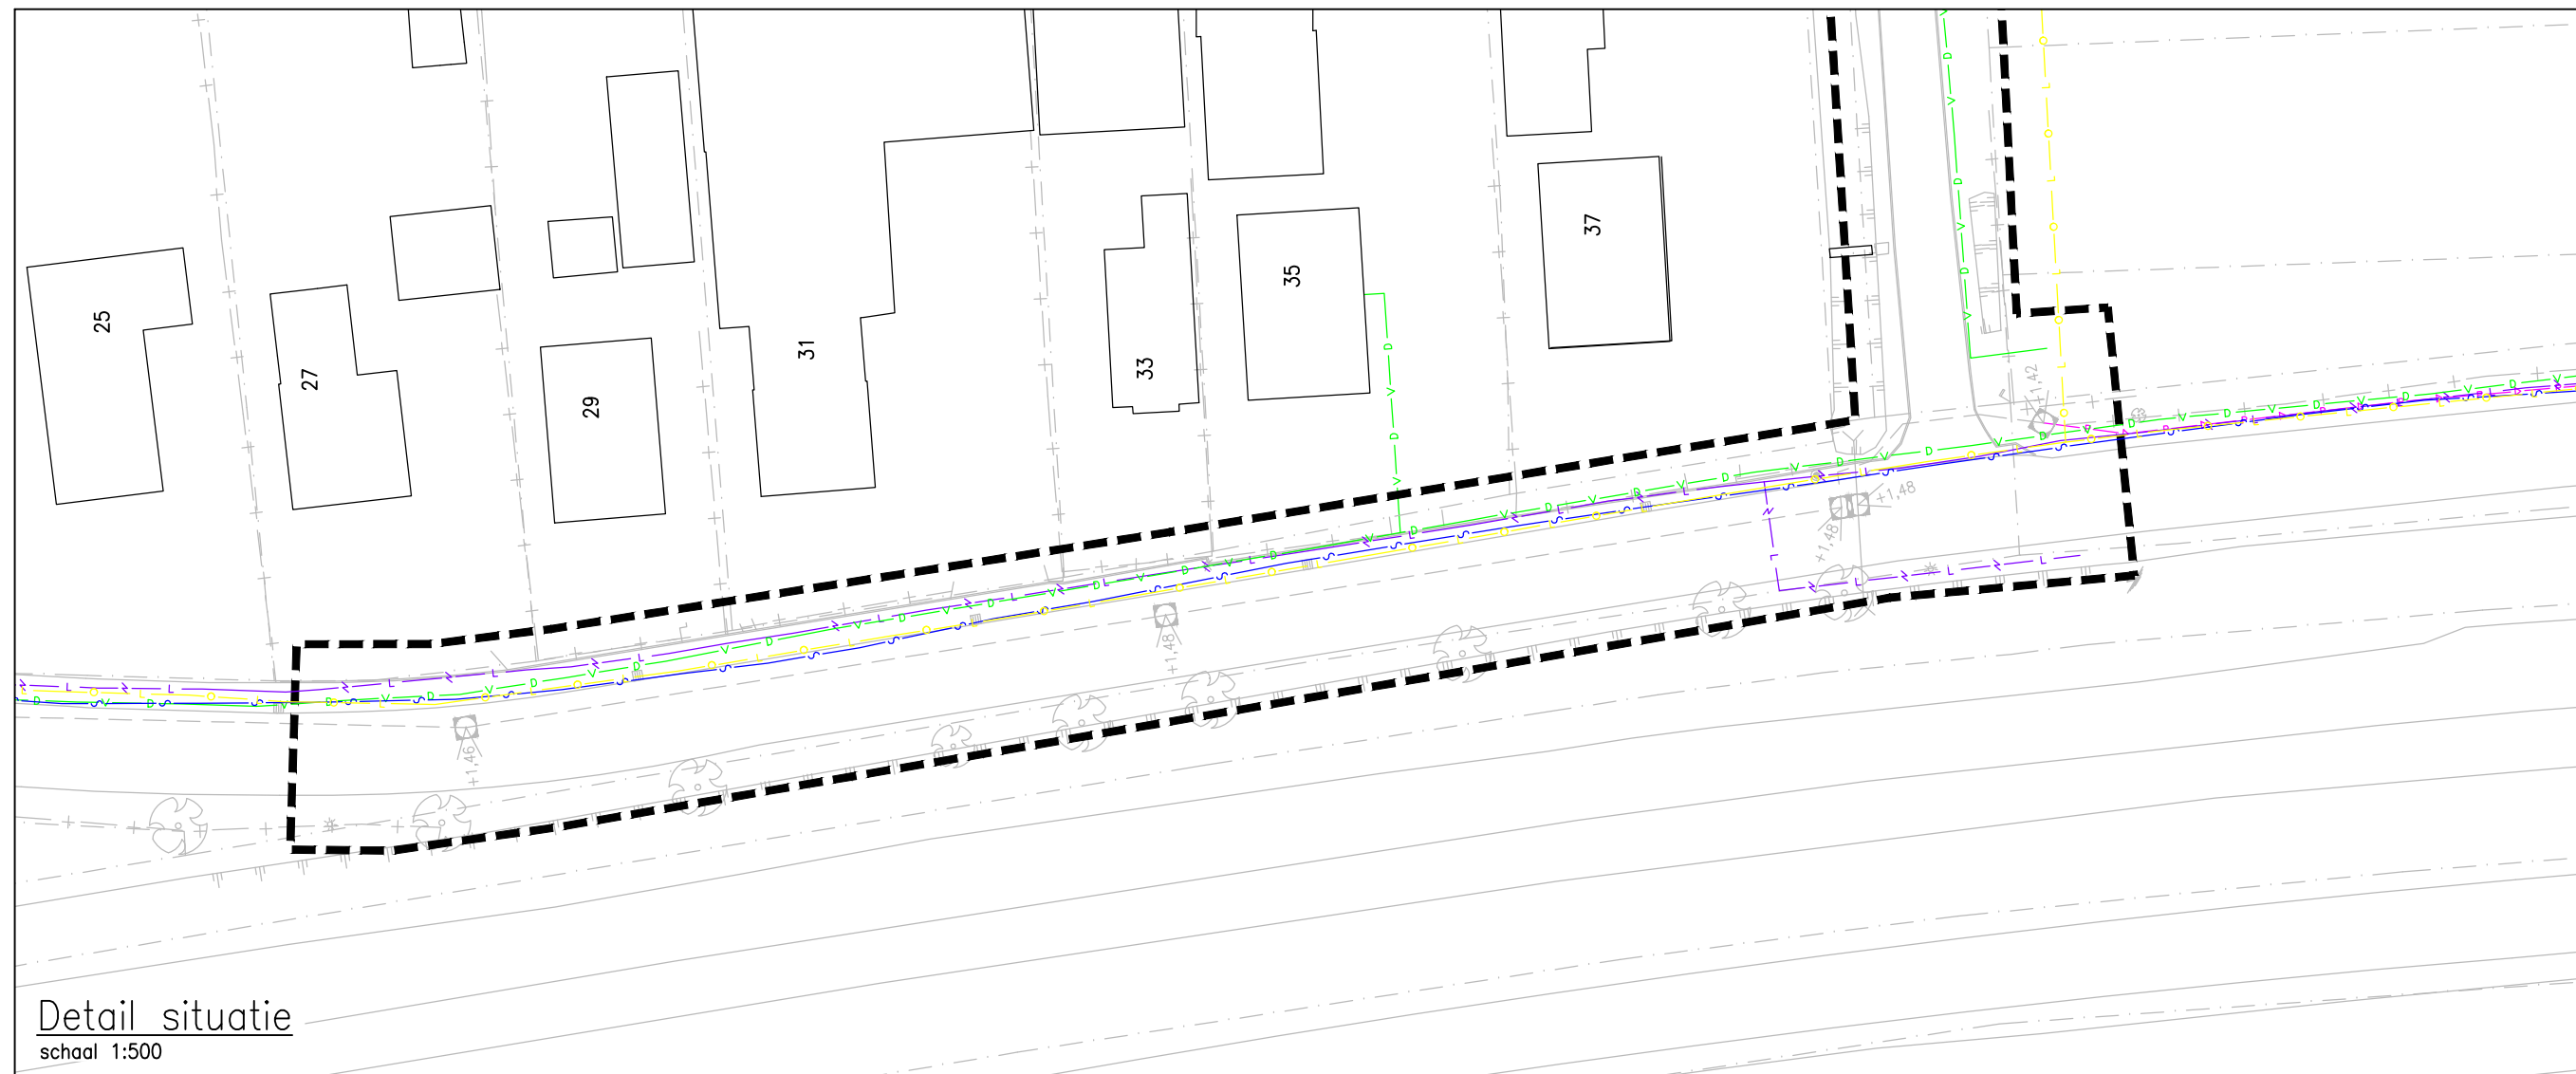
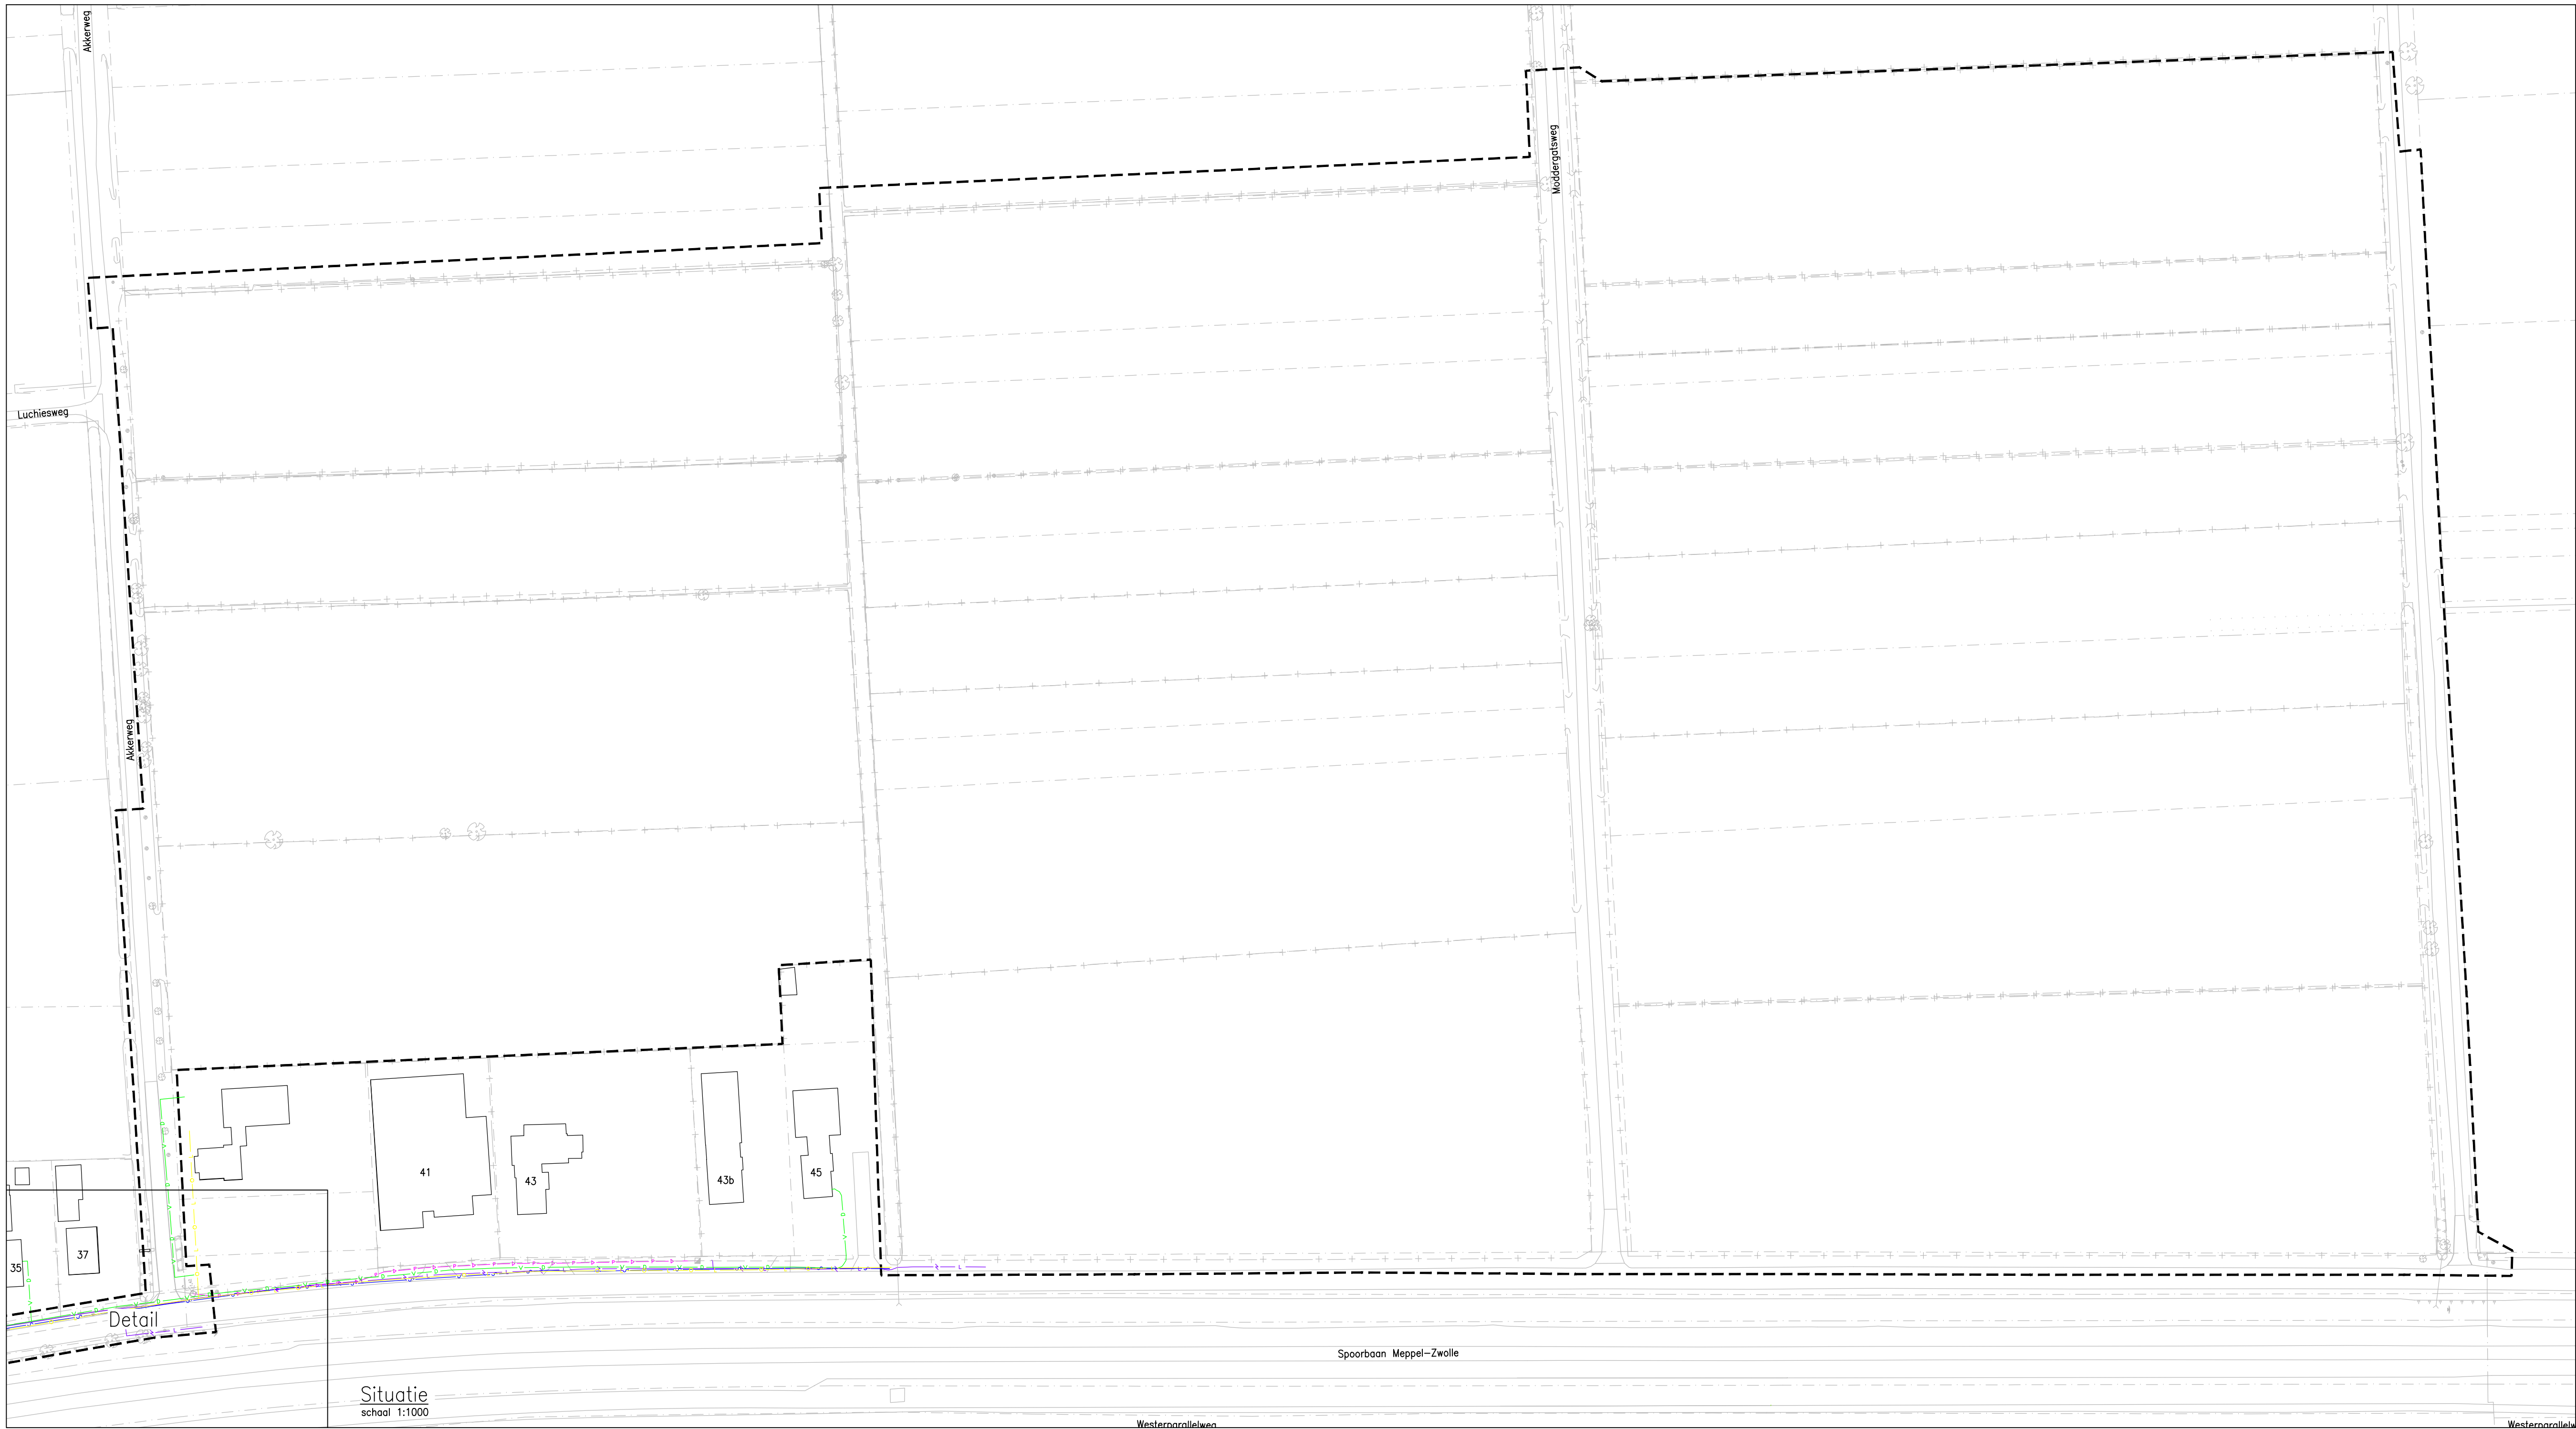


LEGENDA

- bestaande bebouwing
- 3 huisnummer
- - - kadastrale grens
- - - werkgrens
- - - datatransport
- - - gasleiding logedruk
- - - laagspanning
- - - riool onder druk
- - - water

0 50 meter

De gegevens op deze tekening zijn niet bindend. Alleen door middel van het graven van proefstevens kan de exacte ligging van de kabels en leidingen worden bepaald.

0	SME	TIB	Eerste uitgave	19-11-2015
Vlo.	Def.	Def.	Def.	Def.
MUG ingenieursbureau				Infra
Project:				Defin.
Opdrachtgever:				Defin.
Onderdeel:				Defin.
Projectnummer: 82006710				Defin.
Schaal: 1:1000/1:500				Defin.
Formaat: A1				Defin.
Tekeningnummer: SH09-T050				Defin.

MUG
ingenieursbureau
Infra
Defin.
Defin.
Defin.

Zandkruis 8
Postbus 106
9150 AC, LEEK
Tel: 0524 51 24 29
Fax: 0524 51 24 99

E-mail:
info@mug.nl
Internet:
www.mug.nl

DEFINITIEF