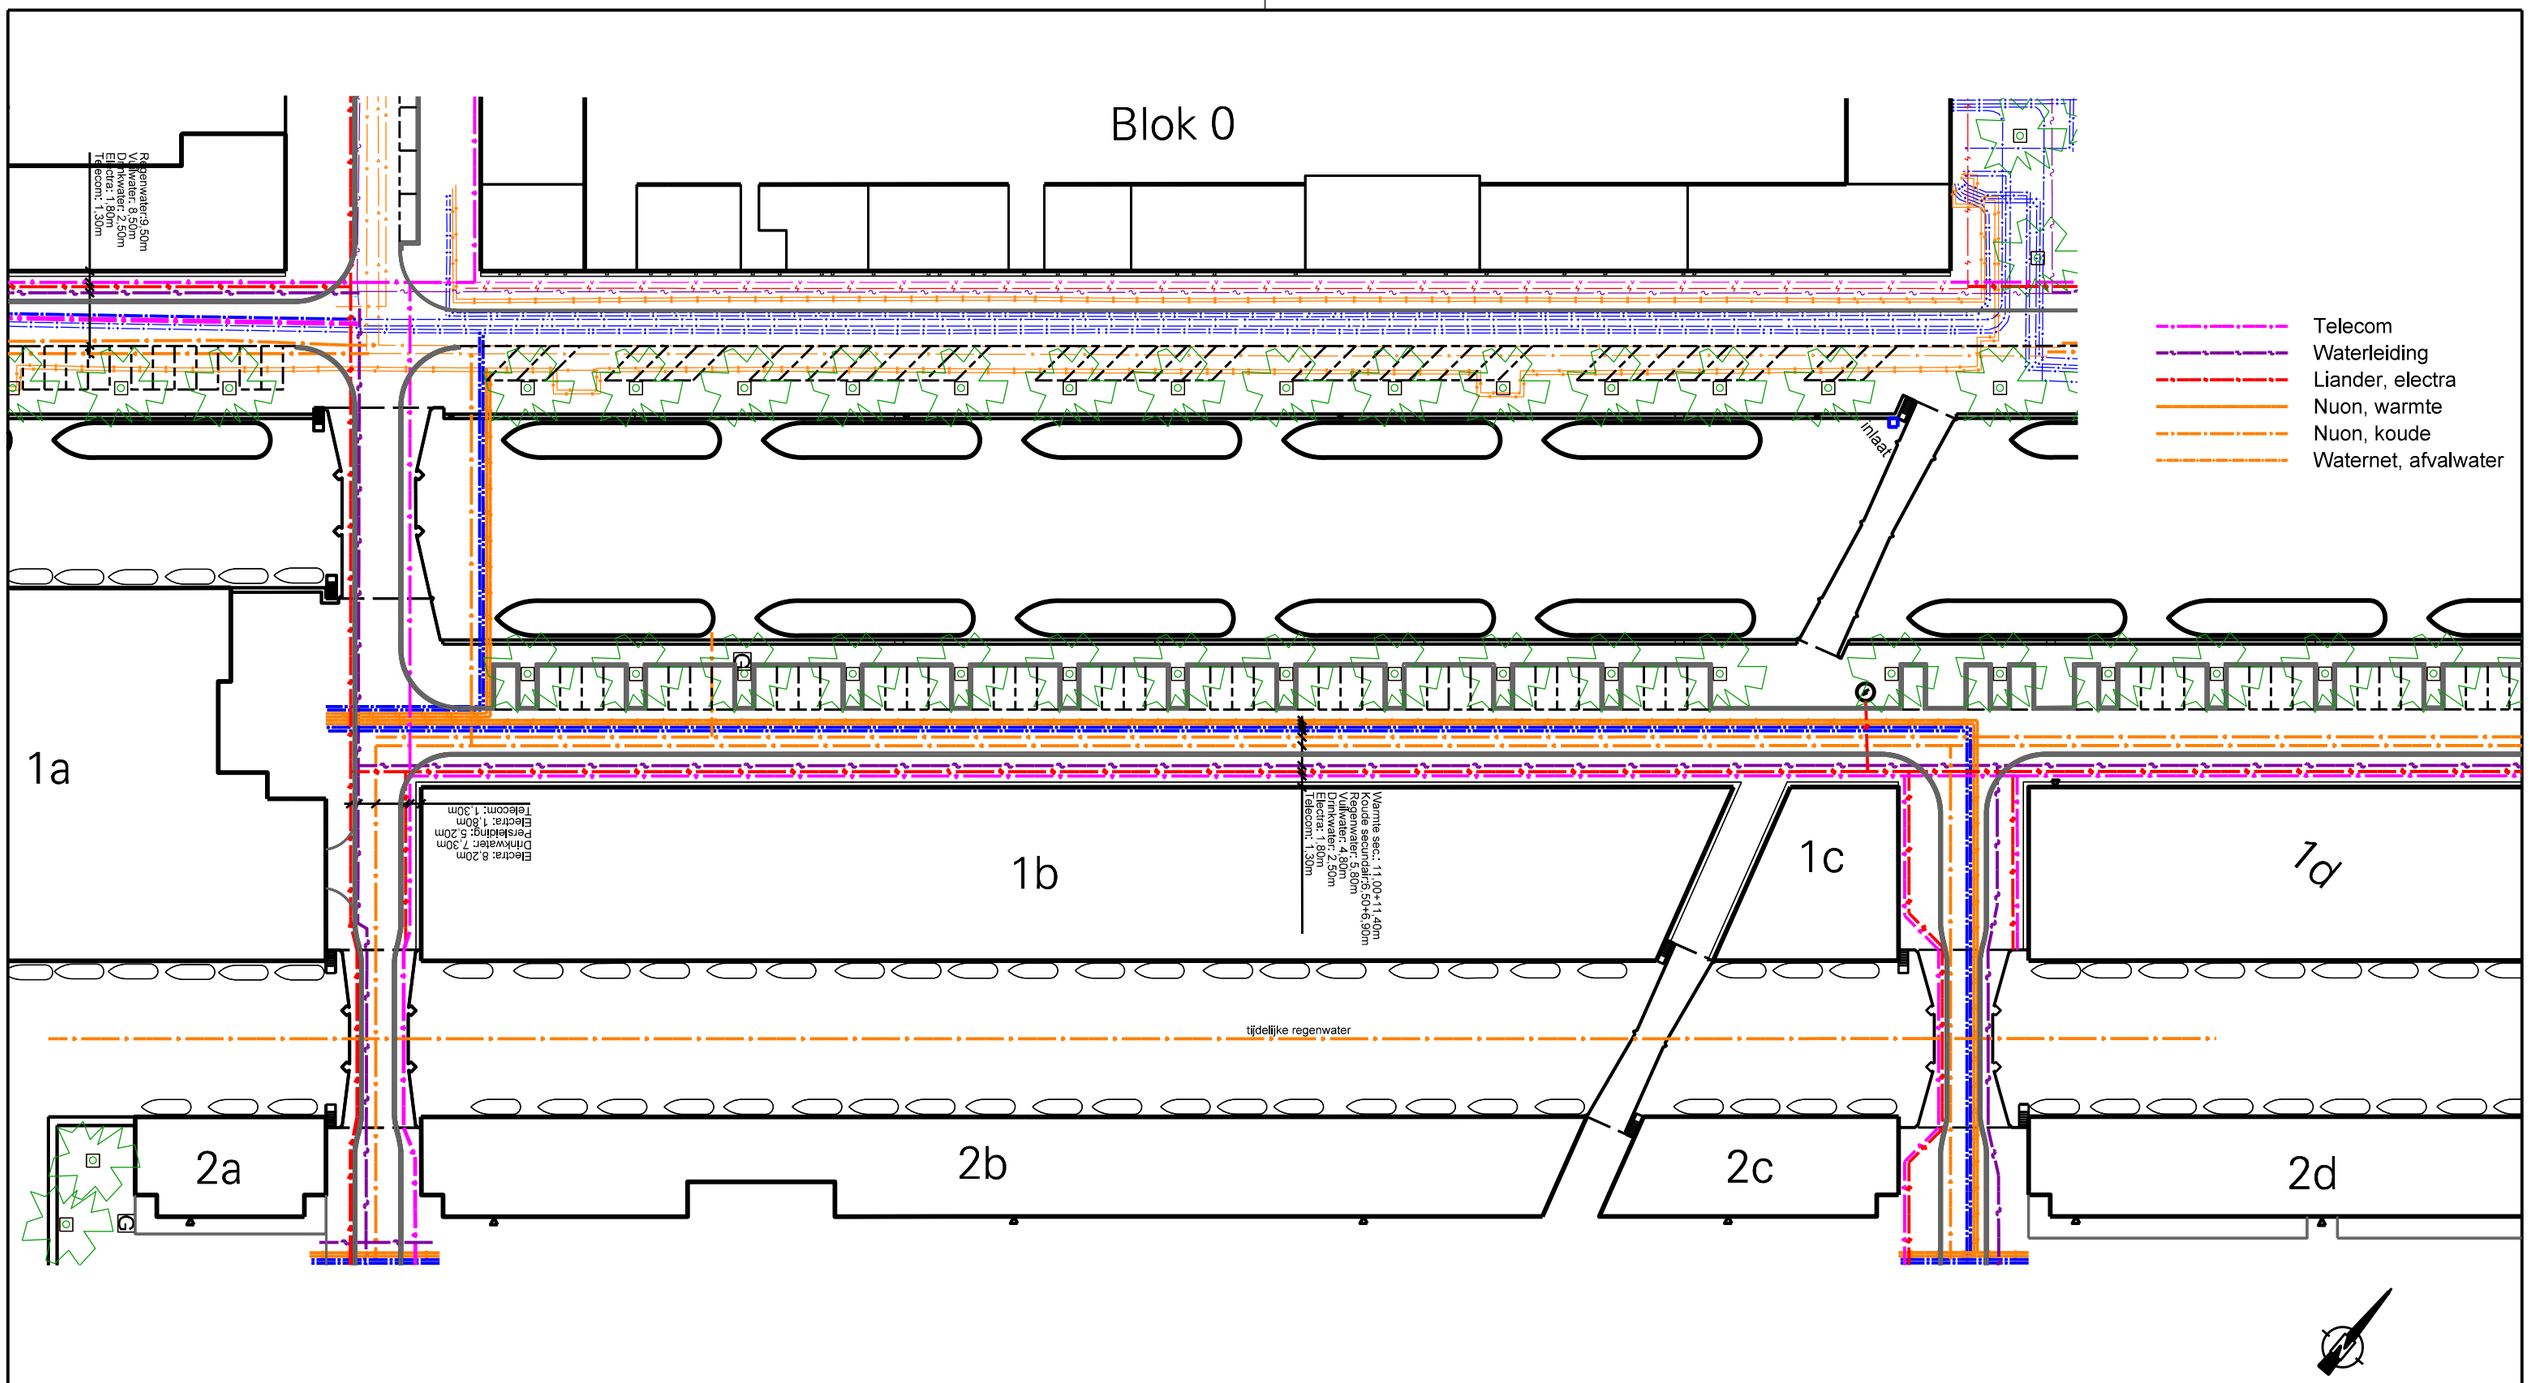

Gemeente Amsterdam

	aanp.	naam	datum	omschrijving
	E			
	D			
	C			
	F			
	A			

Houthaven

Openbare ruimte Eiland 1b, K&L

schaal	datum	getekend	projectleider		tekeningnummer
1:1000 - A4	14-12-2015	TK	FB		01