TEKENINGENLIJST

NUMMER	OMSCHRIJVING	VERSIE	DATUM
55-OV-660	Openbare Verlichting - bestaande en nieuwe situatie	a	14-2-2012
55-W-661	Wegenbouw - bestaande situatie	a	14-2-2012
55-W-662	Wegenbouw - nieuwe situatie	a	14-2-2012
55-W-663	Wegenbouw - profielen en details	a	14-2-2012
55-W-664	Wegenbouw - maaiveldhoogte	a	14-2-2012

OVERZICHT PARK ZESTIENHOVEN

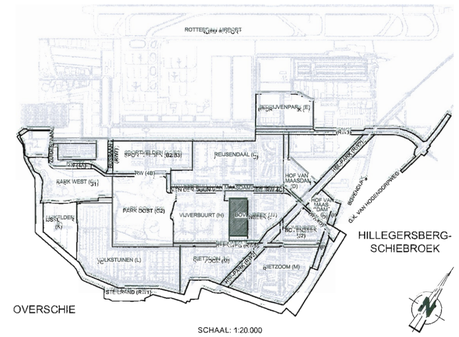

VERKLARING

bestaande toestand
sloop, bestand, die verdwijnt
te maken toestand
bestaand gebouw
bestaand gebouw dat vervalt
overbouwing
nieuw gebouw (gepland)
straatlas, of meetlijn met puntnummer
schutting/haag
stalen afrastering
vaste/bestaande hoogte
glooiende afrastering
verkeersgeleiders
water
gras
beplanting
bestaande boom
te planten boom door derden
te verwijderen boom
talud
bestaande bebouwing
nieuwe beschoeiing
rioolput/putkoek
lichtmast 4 uitkragger (details zie CV-tekening)
lichtmast 12,0 W (details zie CV-tekening)
verkeersbord bestaand/nieuw met typeaanduiding
paaltje
aanbrengen 0,60m groot t.b.v. (vaste) bomen
aanbrengen bestaande 0,60m en onderbrengen grond (inclusief maaiveldhoogte)
overbeplanting door derden
50% te vervangen parkeergat (1x per parkeervak)
parkeerstrook 2,5m x 5m klinker bestemd met parkeergat in elk parkeervak

bestaande maaiveldhoogte
te maken maaiveldhoogte
bestaande bandhoogte
te maken bandhoogte
mast/afrastering
tegels 45 mm (standaard)
tegels 80 mm (standaard)
tegels 400 x 600 mm
betonstraatstenen (80/90 mm)
betonstraatstenen 120 mm (standaard, keper verband)
klinkerbestrating
asfalt verharding
Schelfstar laag (niet als voetconstructie straten) zie straten in vem-omgevingsplan
U-Tec kast
Rolvibeks gal uitwerking 0,30 m
teva (filter doek) en 0,15 m rolkiezand, 3 cm verdiept aanbrengen en afdekken met betaserde
aansluitpunt brandweer
zitbank, te plaatsen door derden
cb te breken bestaande weg- en asfalt (op maat)
teelling verharding
inlaging
noppentegels
invalidencprint met verlaagde band
aan te brengen kooiankers (OB 50cm, granito afm. 1.10 x 1.10 m + 2 cm zicht onder maaiveld)
bestaand/ te verwijderen waterpeil
papierbak, te plaatsen door derden
DWA riool met put en aansluiting
RWA riool met put en aansluiting
IT riool met put en aansluiting
cb hoogte te stellen putdeksel/ DWA noreming
cb hoogte te stellen putdeksel/ RWA noreming
RWA riool met put en te maken kolken aansluiting
entree / ingang kamconderen

containeropstelplaats (glas-, papier-, kledingbak)
ondergronds te verwijderen te plaatsen door derden
parkeertegel toepassen in elk parkeervak
bestaand rioolput en te hogen
bestaand rioolput met put en benie
rioolputdeksel bestaand/nieuw te verplaatsen
straatkolk bestaand/nieuw te verplaatsen
ophoging/aanvulling
omgevingsvergunning
trottoirband 18/20 x 25 cm, kleur grauw
kantopsluiting, schotsristen strip, strip 1 cm
inlaging, (rood breedte INT in m), kleur granito opsluitband, kleur granito
LET OP: rode match OB
OB 80 x 200 tenge compad
OB 120 x 250 tenge fietspad en rijweg met strip van rehrasfelsch
gazonband, kleur granito
verlaagde band, kleur granito
gefundeerd
gebakken klinker, rood gereduceerd met
rolkeerstegel
row grijs
boomspie 7 m3 bomenzand + bastmeng
plant / met bestaande in grondprofiel
boomspie hoogwaar- inlaatsen met bomenzand

zoom
grijs
wit
zwart
rubber
wipperband
hallenband wit/ zand
rubberzog / lebanon

formaten:
70 SF => elk formaat (ook wel aan opgeven met :)
100 KF => kelfon-vast
t = 50 bochtstraal van aplic. rondjes

speeltoestel te plaatsen door derden

SITUATIE

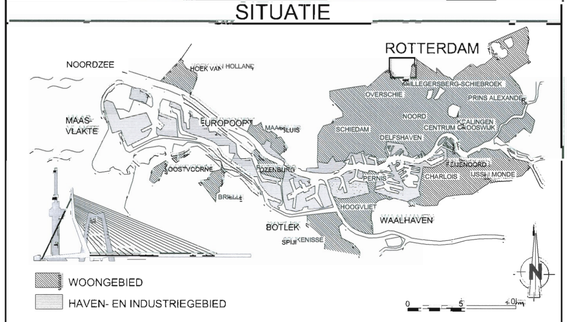

VERSIE

BESTEKTEKENING

f			
e			
d			
c			
b			
a	Eerste uitgave	H.M.	14-2-2012
Versie	Omschrijving	Tekenaar	Datum

Bestandsnaam : 55-OV-660_55-W-661_662_663_664.DWG | Projectcode : P18H-V184 | Verwijzing : P TE-11/00049 d.d. 05-09-2011

Gemeente Rotterdam
Gemeentewerken
Ingenieursbureau

Galvanistraat 15
Postbus 6633
3002 AP ROTTERDAM
Telefoon : 010 489 59 97
Telefax : 010 489 79 31

OVERSCHIE

PARK ZESTIENHOVEN
WNRP BOVENBEEK (J1) GOEDAERTHOF

WEGENBOUW
BESTAANDE EN TE VERWIJDEREN SITUATIE

Tekeningnr.: 55 - W - 661 | Ver. a

Getekend: H.G. Maaskant 23-1-2012 Paraaf
Gecontroleerd: W.T. Stolk Paraaf/Datum
Goedgekeurd: L.J. Vlaluli 14.2.2012 Paraaf/Datum

Formaat: 840 x 650 mm | Blad 1 van 1
Schaal: 1:500 | 1 blad(en)

BESTAANDE EN TE VERWIJDEREN SITUATIE
SCHAAL 1:500

M:\GWR-STAD\NOORD\ZESTIENHOVEN\DEELGEBIED_J1\EELPLAN_J1\4_WOONRIJP MAKEN_J1\BOVENBEEK (J1) FASE 2 VERBORGEN TUIN\2_VOORBEREIDING\3_PROJECTRESULTATEN\TEKENINGEN\HULPTEKENINGEN