TEKENINGENLIJST

NUMMER	OMSCHRIJVING	VERSIE	DATUM
55-OV-660	Openbare Verlichting - bestaande en nieuwe situatie	a	14-2-2012
55-W-661	Wegenbouw - bestaande situatie	a	14-2-2012
55-W-662	Wegenbouw - nieuwe situatie	a	14-2-2012
55-W-663	Wegenbouw - profielen en details	a	14-2-2012
55-W-664	Wegenbouw - maatvoering	a	14-2-2012

OVERZICHT PARK ZESTIENHOVEN

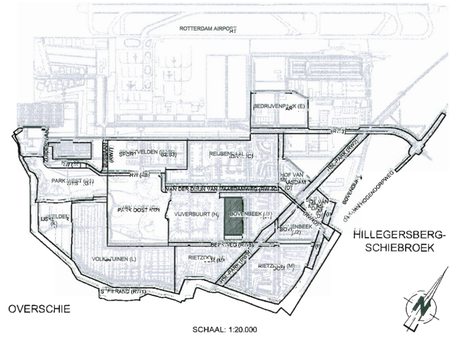

VERKLARING

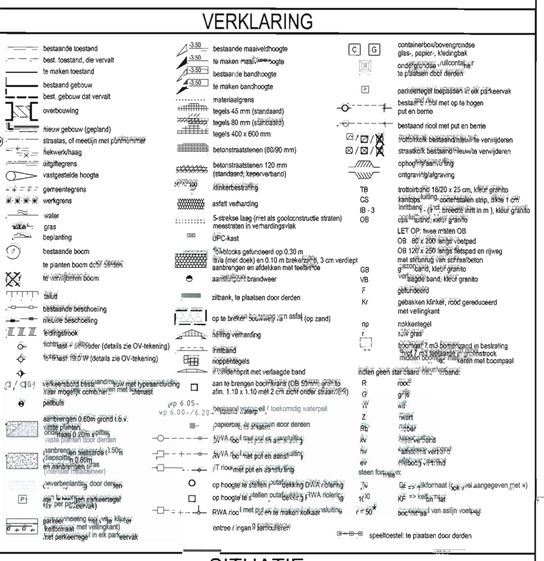

SITUATIE

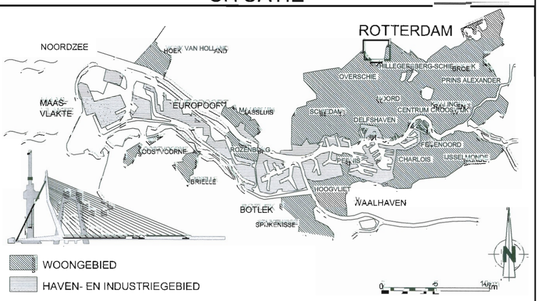

VERSIE

f			
e			
d	BESTEKTEKENING		
c			
b			
a	Eerste uitgave	H.M.	
Versie	Omschrijving	Tekenaar	Datum

Bestandsnaam : 55-OV-660_55-W-661_662_663_664.DWG | Projectcode : P1819184 | Werkopdr. : IP TE-11/00048 d.d. 05-09-2011

Gemeente Rotterdam
Gemeentewerken
Ingenieursbureau

Galvanistraat 15
Postbus 6633
3002 AP ROTTERDAM
Telefoon : 010 489 59 97
Telefax : 010 489 79 31

OVERSCHIE

PARK ZESTIENHOVEN
WNRP BOVENBEEK (J1) GOEDAERTHOF

WEGENBOUW
NIEUWE SITUATIE

Getekend : H.G. Maaskant 23-1-2012	Gecontroleerd : W.T. Stolk	Gedaan fiat : L.J. Vlastuin	Behoort bij : BESTEK; Nummer : 1-019-12; Geografische code : 95-2; Formaat : 840 x 650 mm; Blad 1 van 1; Schaal : 1:500; 1 bladen; Tekening : 55 - W - 662; a

M:\IGWR-STAD\NOORD\ZESTIENHOVEN\DEELGEBIED_ADEELPLAN_J1\4_WOONRIJP MAKEN_J1\BOVENBEEK (J1) FASE 2 VERBORGEN TUIN\2_VOORBEREIDING\3_PROJECTRESULTATEN\TEKENINGEN\BESTEKTEKENING

NIEUWE SITUATIE
SCHAAL 1:500