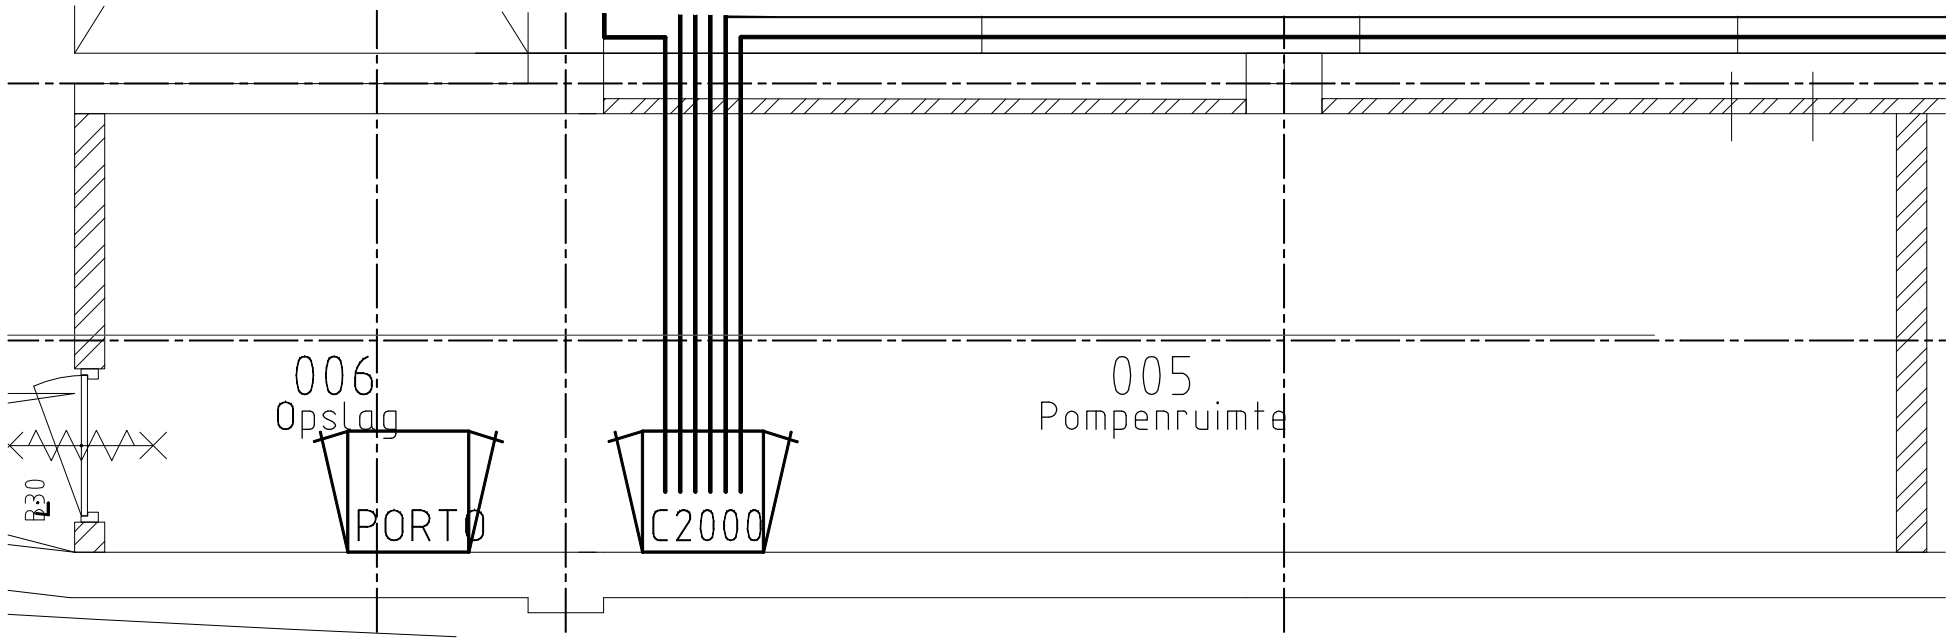

Gemeente Rotterdam
Ontwikkelingsbedrijf
Vastgoed

Galvanistraat 15
Postbus 6575
3002 AN Rotterdam
Tel.: 010-4896944

Parkeergarage Kiphof

Parkeergarage Kiphof
Technische ruimte C2000
Kelder

Behoort bij :	Nummer :
Geografische code :	
Formaat : A3	In bladen
Schaal : 1:100	blad nr: C-200

Getekend :	Gecontroleerd :	Geautoriseerd :	Tekeningnr. :
TS&A			..... a
Paraaf	Paraaf/Datum	Paraaf/Datum	projectcode | soort | volgnr. | ver.