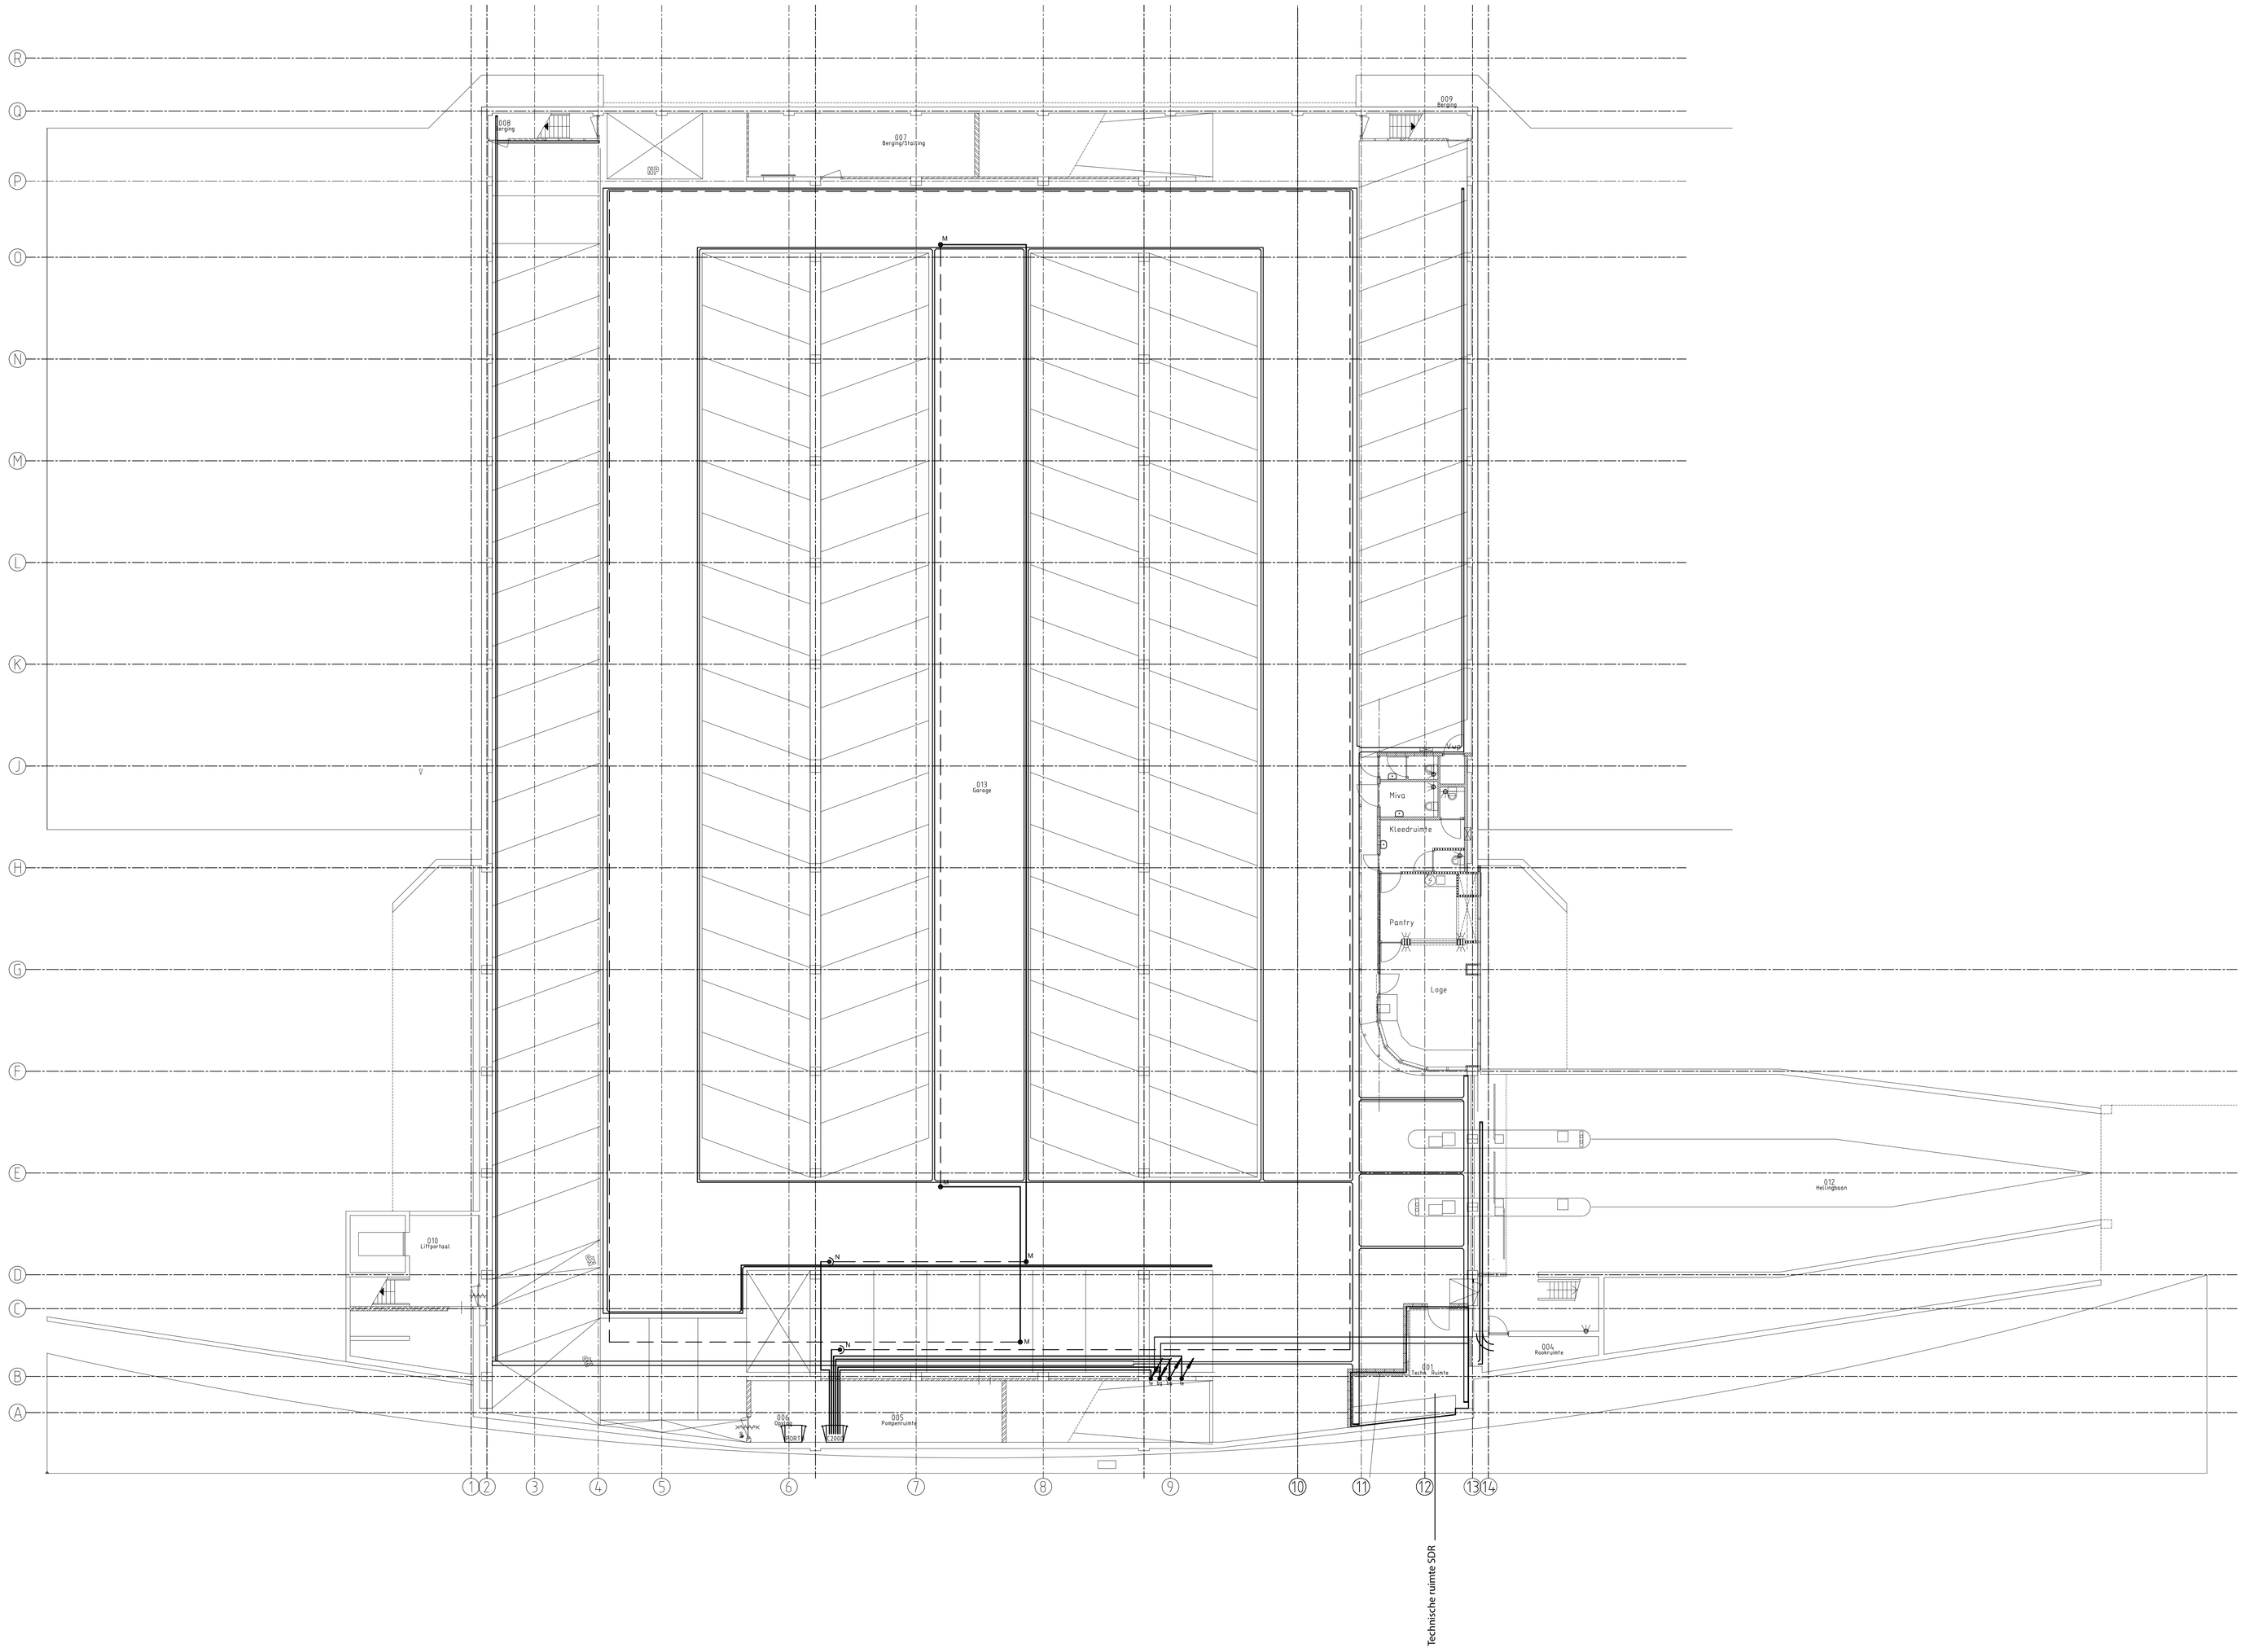

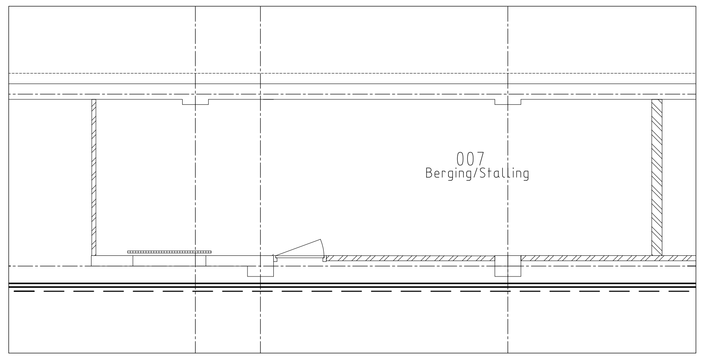

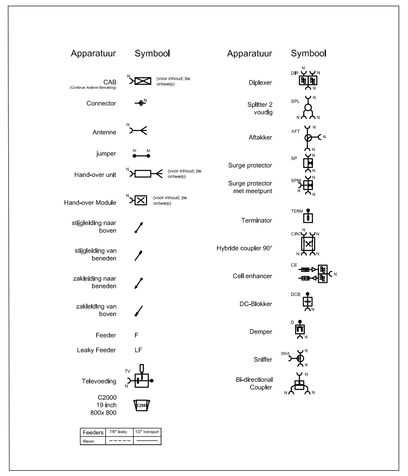

Gemeente Rotterdam
Ontwikkelingsbedrijf
Vastgoed

Galvanistraat 15
Postbus 6575
3002 AN Rotterdam
Tel.: 010-4896944

Parkeergarage Kiphof

Parkeergarage Kiphof
C2000
Kelder

Behoort bij :/ Nummer :
Geografische code :
Formaat : A0 | In | Width
Schaal : 1:100 | Heet nr C-100
Getekend : TS&A
Gecontroleerd :
Geautoriseerd :
Tekeningnr. :
Parcel | Parcel/Detail | Parcel/Detail | projectcode | soort | volgnr | Rev