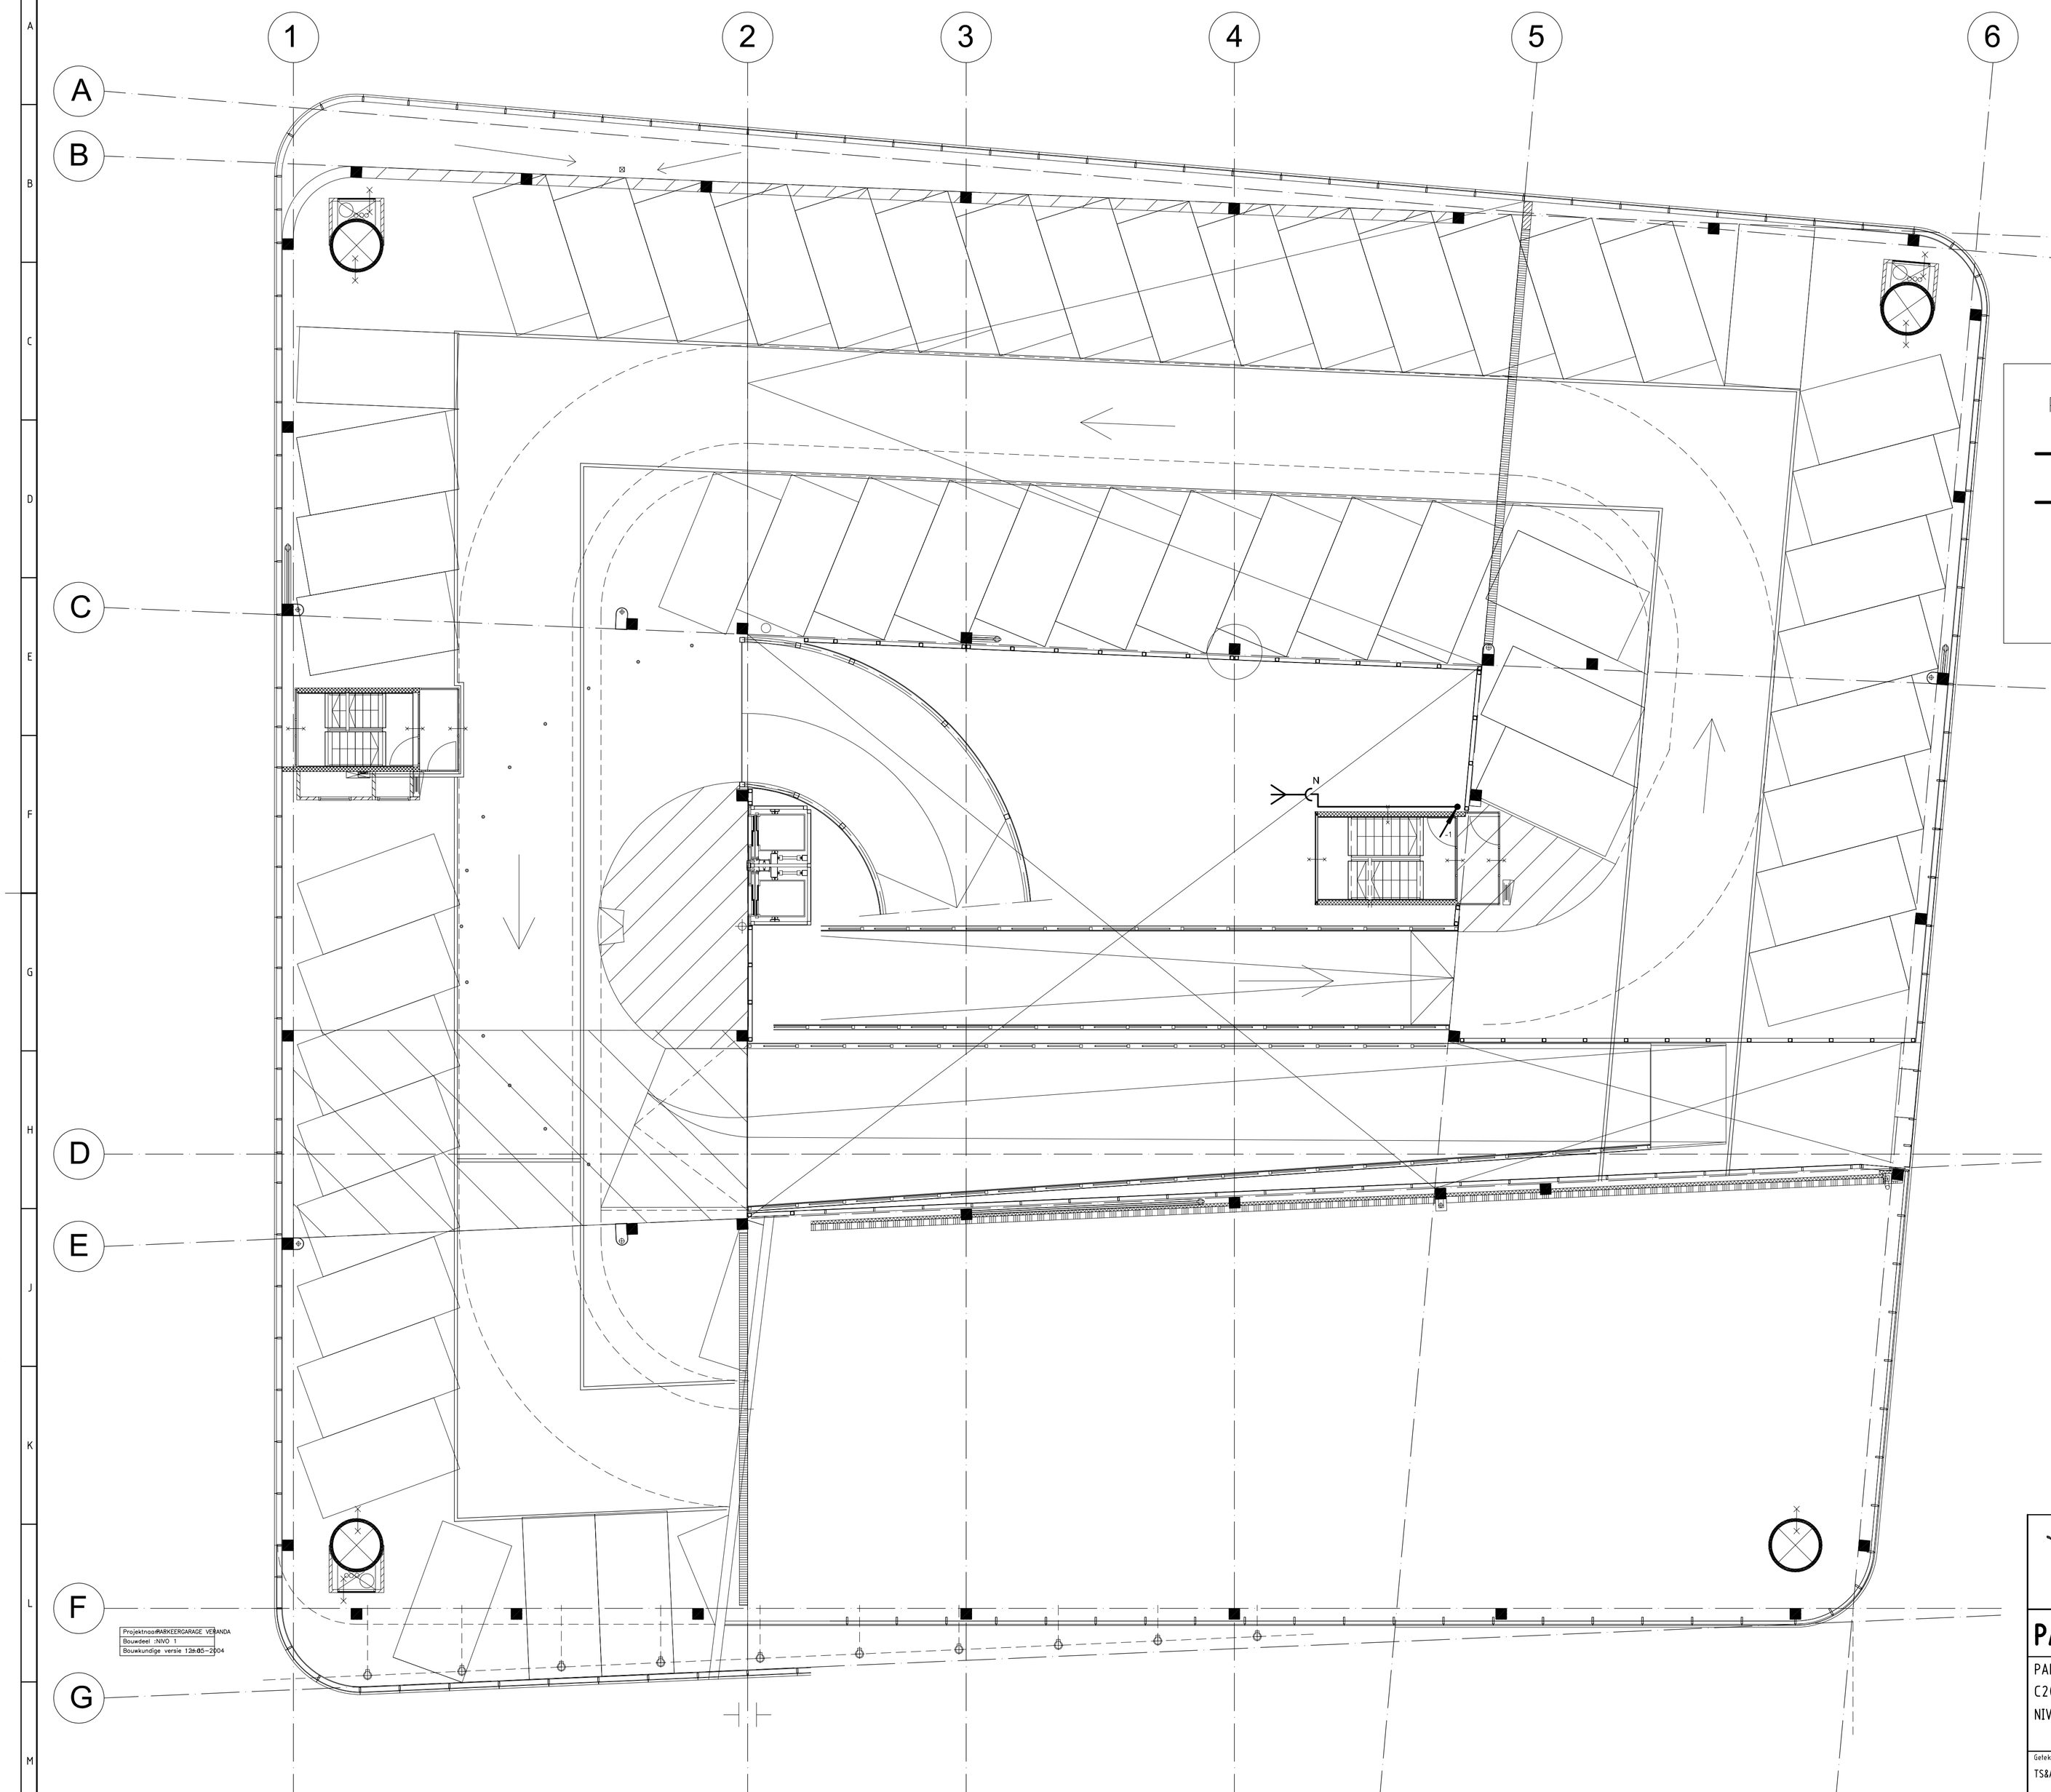

PRINCIPE DETAIL

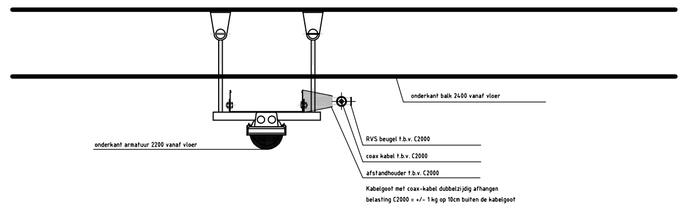

Apparatuur	Symbool	Apparatuur	Symbool
CAB (Continue Actieve Breedband)	(voor inhoud: zie ontwerp)	Diplexer	
Connector		Splitter 2 voudig	
Antenne		Aftakker	
jumper		Surge protector	
Hand-over unit	(voor inhoud: zie ontwerp)	Surge protector met meetpunt	
Hand-over Module	(voor inhoud: zie ontwerp)	Terminator	
stijgleiding naar boven		Hybride coupler 90°	
stijgleiding van beneden		Cell enhancer	
zakleiding naar beneden		DC-Blokker	
zakleiding van boven		Demper	
Feeder	F	Sniffer	
Leaky Feeder	LF	Bi-directional Coupler	
Televoeding			
C2000 19inch 800x800			

Feeders	7/8" leaky	1/2" transport
Nieuw		

Gemeente Rotterdam
Ontwikkelingsbedrijf
Vastgoed

Galvanistraat 15
Postbus 6575
3002 AN Rotterdam
Tel.: 010-4896944

PARKEERGARAGE VERANDA

PARKEERGARAGE VERANDA
C2000
NIVO 1

Behoort bij :	Nummer :
Geografische code :	
Formaat : A1	In bladen
Schaal : 1:100	blad nr: C-101

Gekeken :	Gecontroleerd :	Geautoriseerd :	Tekeningnr. :
TS&A			..... a
Paraaf	Paraaf/Datum	Paraaf/Datum	projectcode / soort / volgnr / ver.