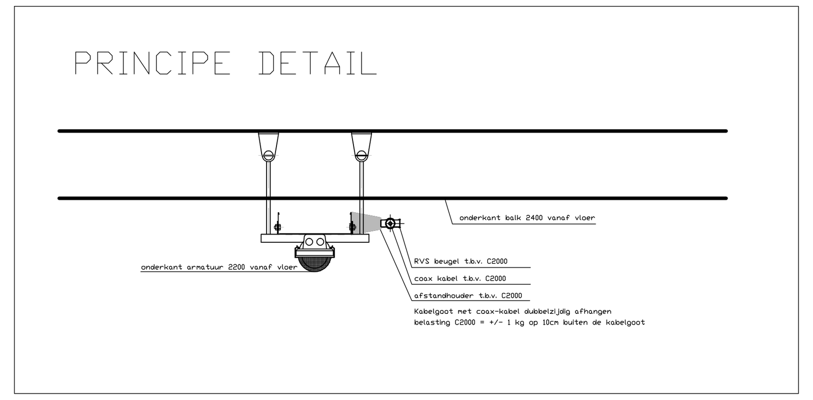

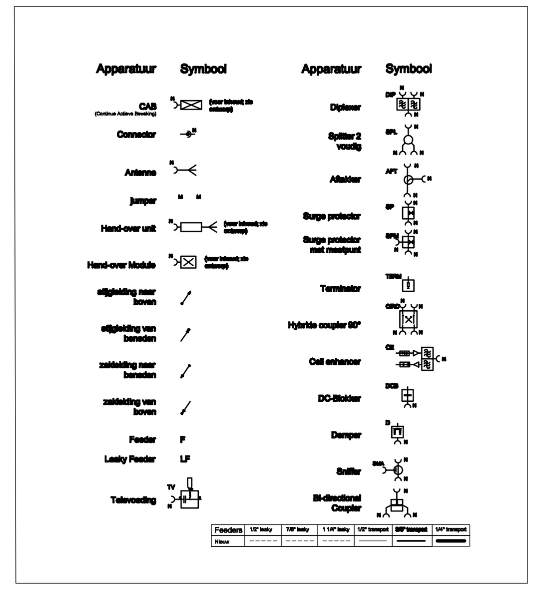

Feeders	1/2" leaky	7/8" leaky	1 1/4" leaky	1/2" transport	5/8" transport	1/4" transport
Nieuw	- - - - -	- - - - -	- - - - -	———	———	———

Bouwkundigonderlegger dd. 31-01-2008

Opdrachtgever : OBR	C			F			
Aannemer : -	B			E			
Architekt :	A			D			
Adviseur :	Gew.	Get.	Datum	Gew.	Get.	Datum	

Project : Parkeergarage De Strip
C2000
Kelder

Get. : TS&A
Gec. : .
Datum : 11-05-2009
Form. : A0-4v
Schaal : 1:100

TS&A
Technical Support & Automation

van Weerden Poelmanweg 24
3088 EB Rotterdam
Tel. : 010 - 428 18 94
Fax : 010 - 495 64 87
E-mail : tekenkamer@tsena.nl
Internet : www.tsena.nl

Projectnr.: 1-517-07
Bladnr.: C-100