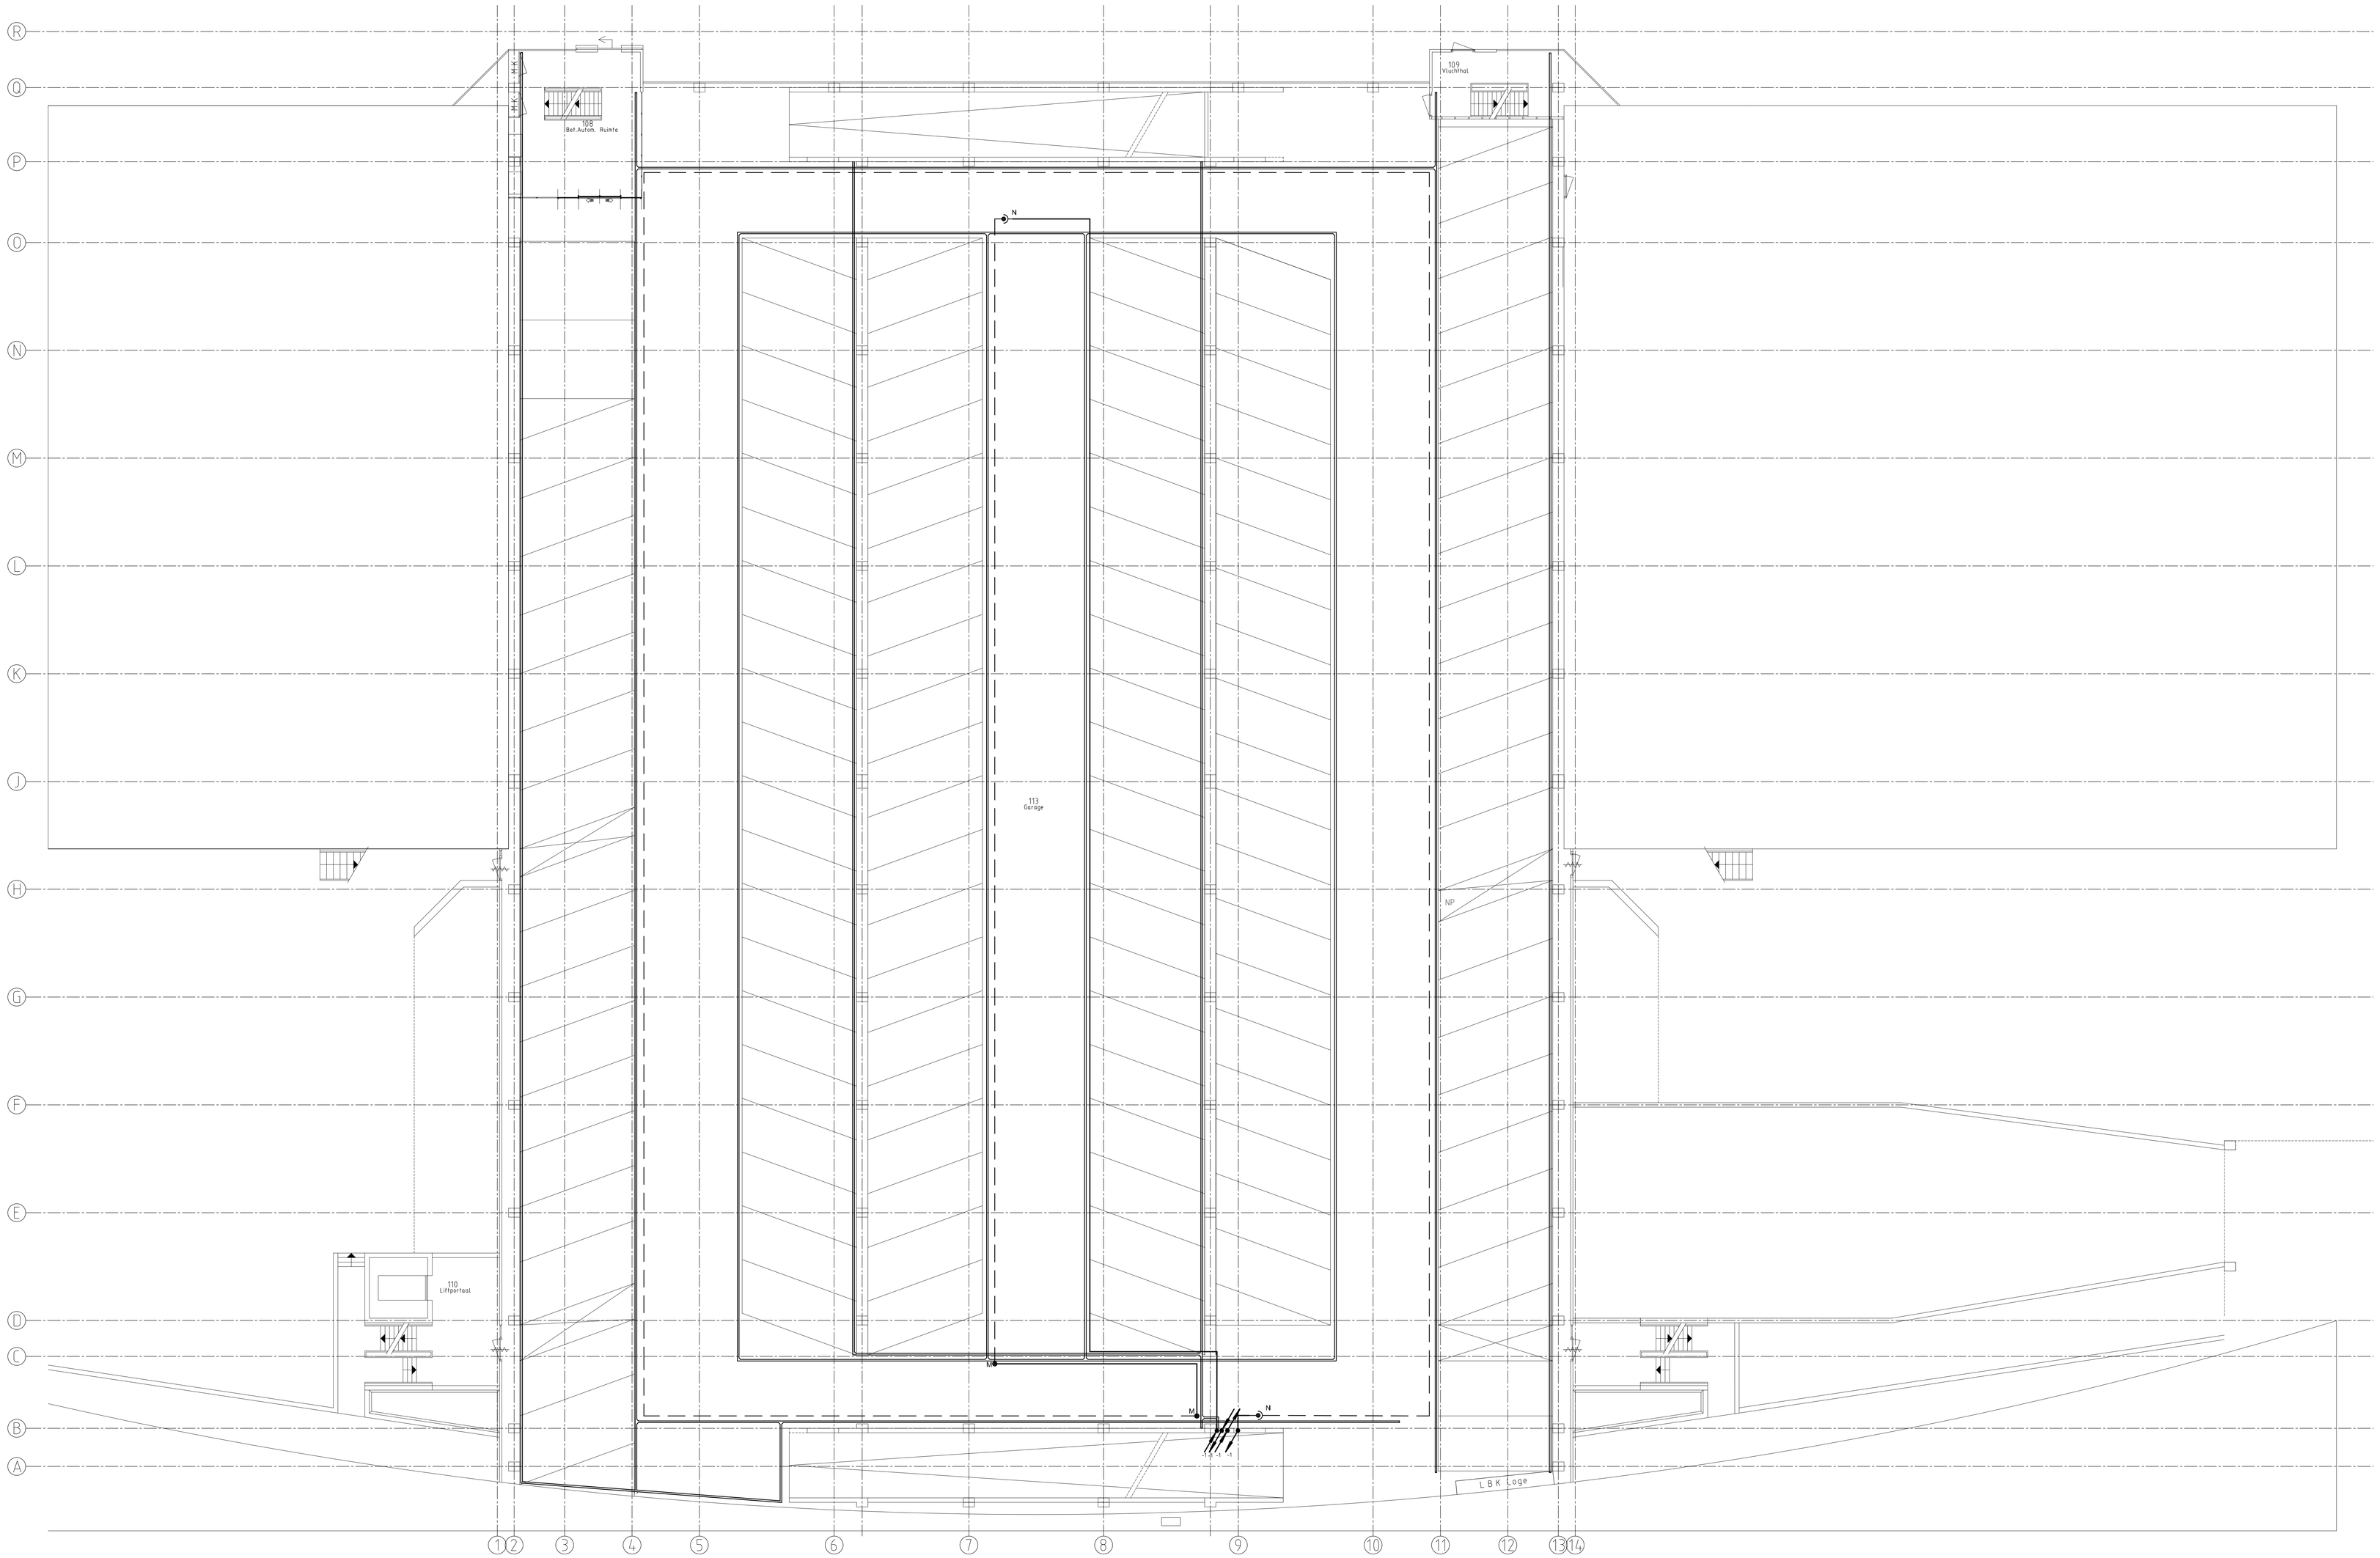

Apparatuur	Symbool
CAB (Continue Actieve Bewaking)	(voor Inhoud; zie ontwerp)
Connector	
Antenne	
jumper	
Hand-over unit	(voor Inhoud; zie ontwerp)
Hand-over Module	(voor Inhoud; zie ontwerp)
stijgleiding naar boven	
stijgleiding van beneden	
zakleiding naar beneden	
zakleiding van boven	
Feeder	F
Leaky Feeder	LF
Televoeding	
C2000 19 inch 800x 800	

Apparatuur	Symbool
Diplexer	
Splitter 2 voudig	
Afsakker	
Surge protector	
Surge protector met meetpunt	
Terminator	
Hybride coupler 90°	
Cell enhancer	
DC-Blokker	
Demper	
Sniffer	
Bi-directional Coupler	

Feeders	7/8" feeder	1/2" transport
Nieuw		

Gemeente Rotterdam
Ontwikkelingsbedrijf
Vastgoed

Galvanistraat 15
Postbus 6575
3002 AN Rotterdam
Tel.: 010-4896944

Parkeergarage Kiphof

Parkeergarage Kiphof
C2000
Begane grond

Behoort bij : Nummer :
Geografische code :
Formaat : A0 | N | Width
Schaal : 1:100 | Mod nr: C-101

Getekend : TS&A
Gecontroleerd :
Gesuperviseerd :
Tekeningnr. : 0
Paraaf | Paraaf/Datum | Paraaf/Datum | projectcode | soort | volgnr | aant