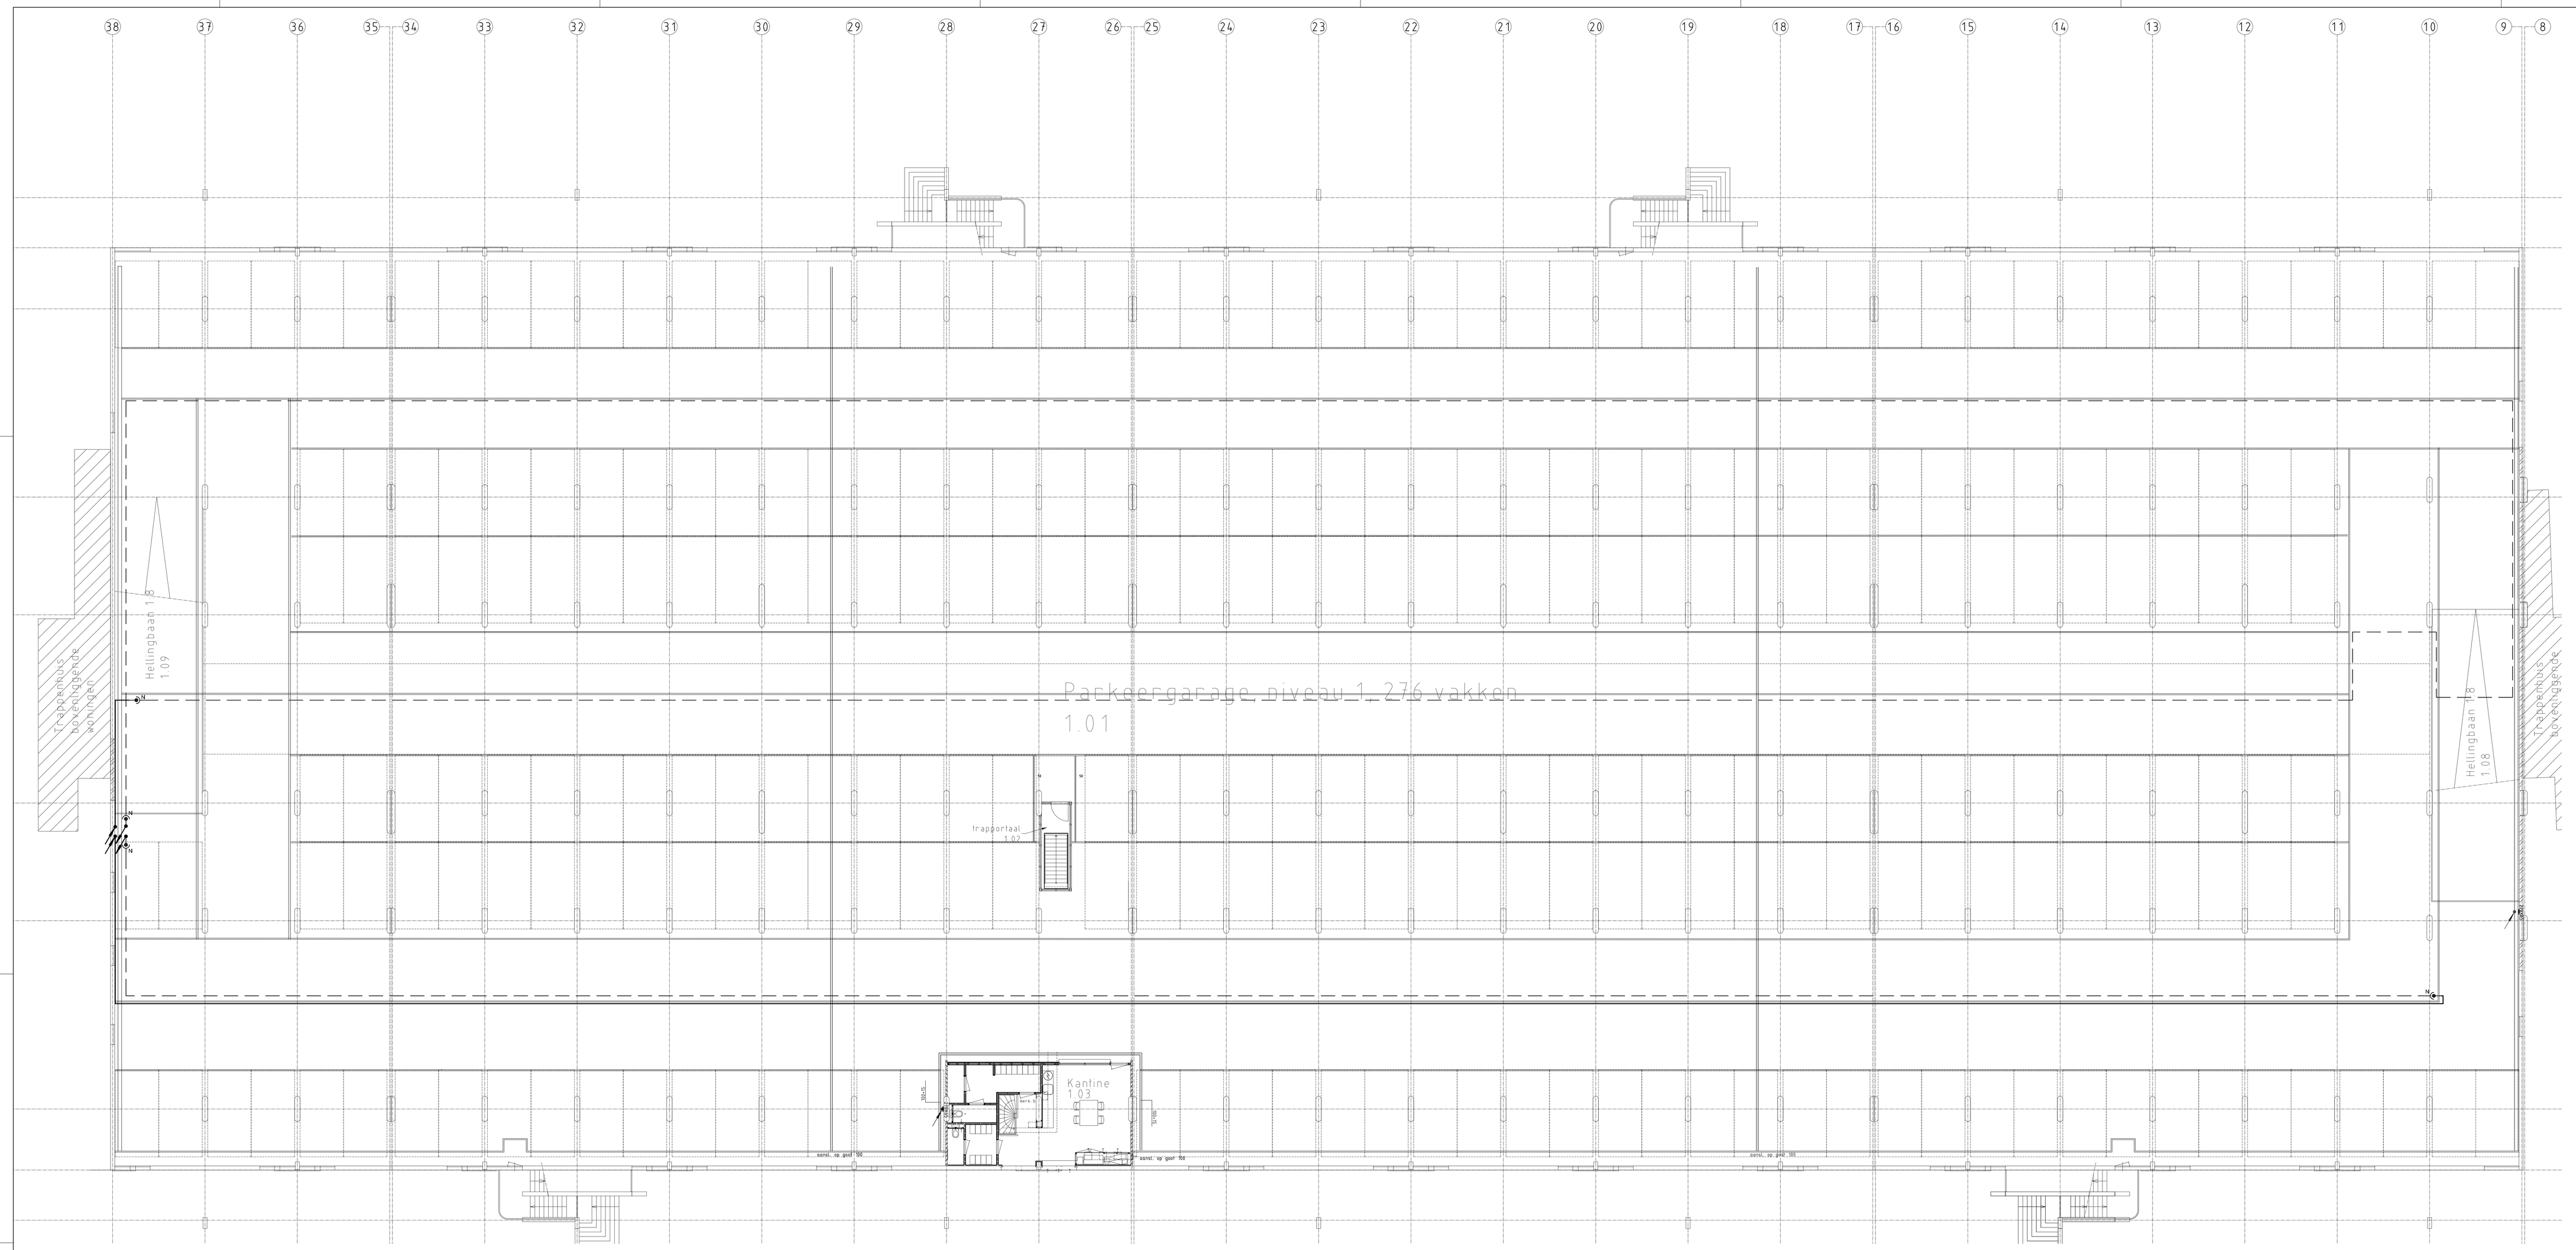

Apparatuur	Symbool	Apparatuur	Symbool
CAB	CAB (voor inbouw en onderbouw)	Diplexer	DIPLEXER
Connector	CONNECTOR	Splitter 2 voudig	SPL
Antenne	ANTENNA	Afsluiter	ATT
Jumper	JUMPER	Surge protector	SP
Handover unit	HOU (voor inbouw en onderbouw)	Surge protector met meetpunt	SPM
Handover Module	HOM (voor inbouw en onderbouw)	Terminator	TERM
vrijgeleiding naar boven		Hybride coupler 90°	HYBRID
vrijgeleiding van beneden		Cell enhancer	CE
zaklleiding naar beneden		DC-Blokker	DCB
zaklleiding van boven		Demper	DEMPER
Feeder	F	Sniffer	SNIFFER
Leaky Feeder	LF	Bi-directional Coupler	BDC
Toiletvoeding	TOILETVOEDING		
C2000 Hirsch BOARD	HIRSCH BOARD		

Frequentie	1ste Kwart	2de Kwartaal
Meter	1 2 3 4 5 6	7 8 9 10 11 12

Gemeente Rotterdam
Ontwikkelingsbedrijf
Vastgoed

Galvanistraat 15
Postbus 6575
3002 AN Rotterdam
Tel.: 010-4896944

Parkeergarage St. Jacobsplaats

Parkeergarage St. Jacobsplaats
C2000
Verdieping

Bestand bij / Nummer :

Geografische code :

Formaat : A0+2 | Schaal : 1:100 | Schaal in C-102

Tekeningnr. : ..... | ..... | ..... |