GOOT NIEUW AAN TE BRENGEN

PRINCIPE DETAIL

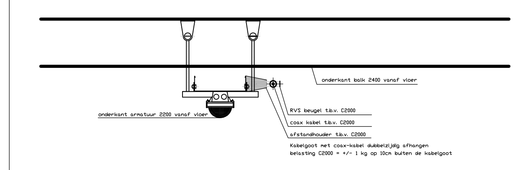

Apparatuur	Symbool	Apparatuur	Symbool
CAB (Combiner Active Building)	(zoveel inhoud als ontwerp)	Diplexer	DIP
Connector		Splitter 2 voudig	SPL
Antenne		Aftakker	AFT
Jumper		Surge protector	SP
Hand-over unit	(zoveel inhoud als ontwerp)	Surge protector met meetpunt	SPM
Handover Module	(zoveel inhoud als ontwerp)	Terminator	TERM
stijgleiding naar boven		Hybride coupler 90°	HC
stijgleiding van beneden		Cell enhancer	CE
zakleiding naar beneden		DC-Blokker	DCB
zakleiding van boven		Demper	DP
Feeder	F	Sniffer	SNIFF
Leaky Feeder	LF	Bi-directional Coupler	BDC
Tidnoveding	TIDNOVEDING		
C2000: 19inch 850x500			

Frequentie	1ste Kabel	1ste Antenne
Ontwerp	0 0 0 0 0	0 0 0 0 0

Gemeente Rotterdam
Ontwikkelingsbedrijf
Vastgoed

Galvanistraat 15
Postbus 6575
3002 AN Rotterdam
Tel.: 010-4896944

PARKEERGARAGE Mathenesserplein

PARKEERGARAGE Mathenesserplein
C2000
Begane grond

Behoorlijk:	Nummer:
Geografische code	
Formaat: A0+1	In blade:
Schaal: 1:100	Bld nr: C-101

Gekeurd:	Gecontroleerd:	Gradeliseerd:	Tekeningnr.:
TS&A			..... a
Paraaf	Paraaf/Datum	Paraaf/Datum	projectcode / voorst / volgnr / ver