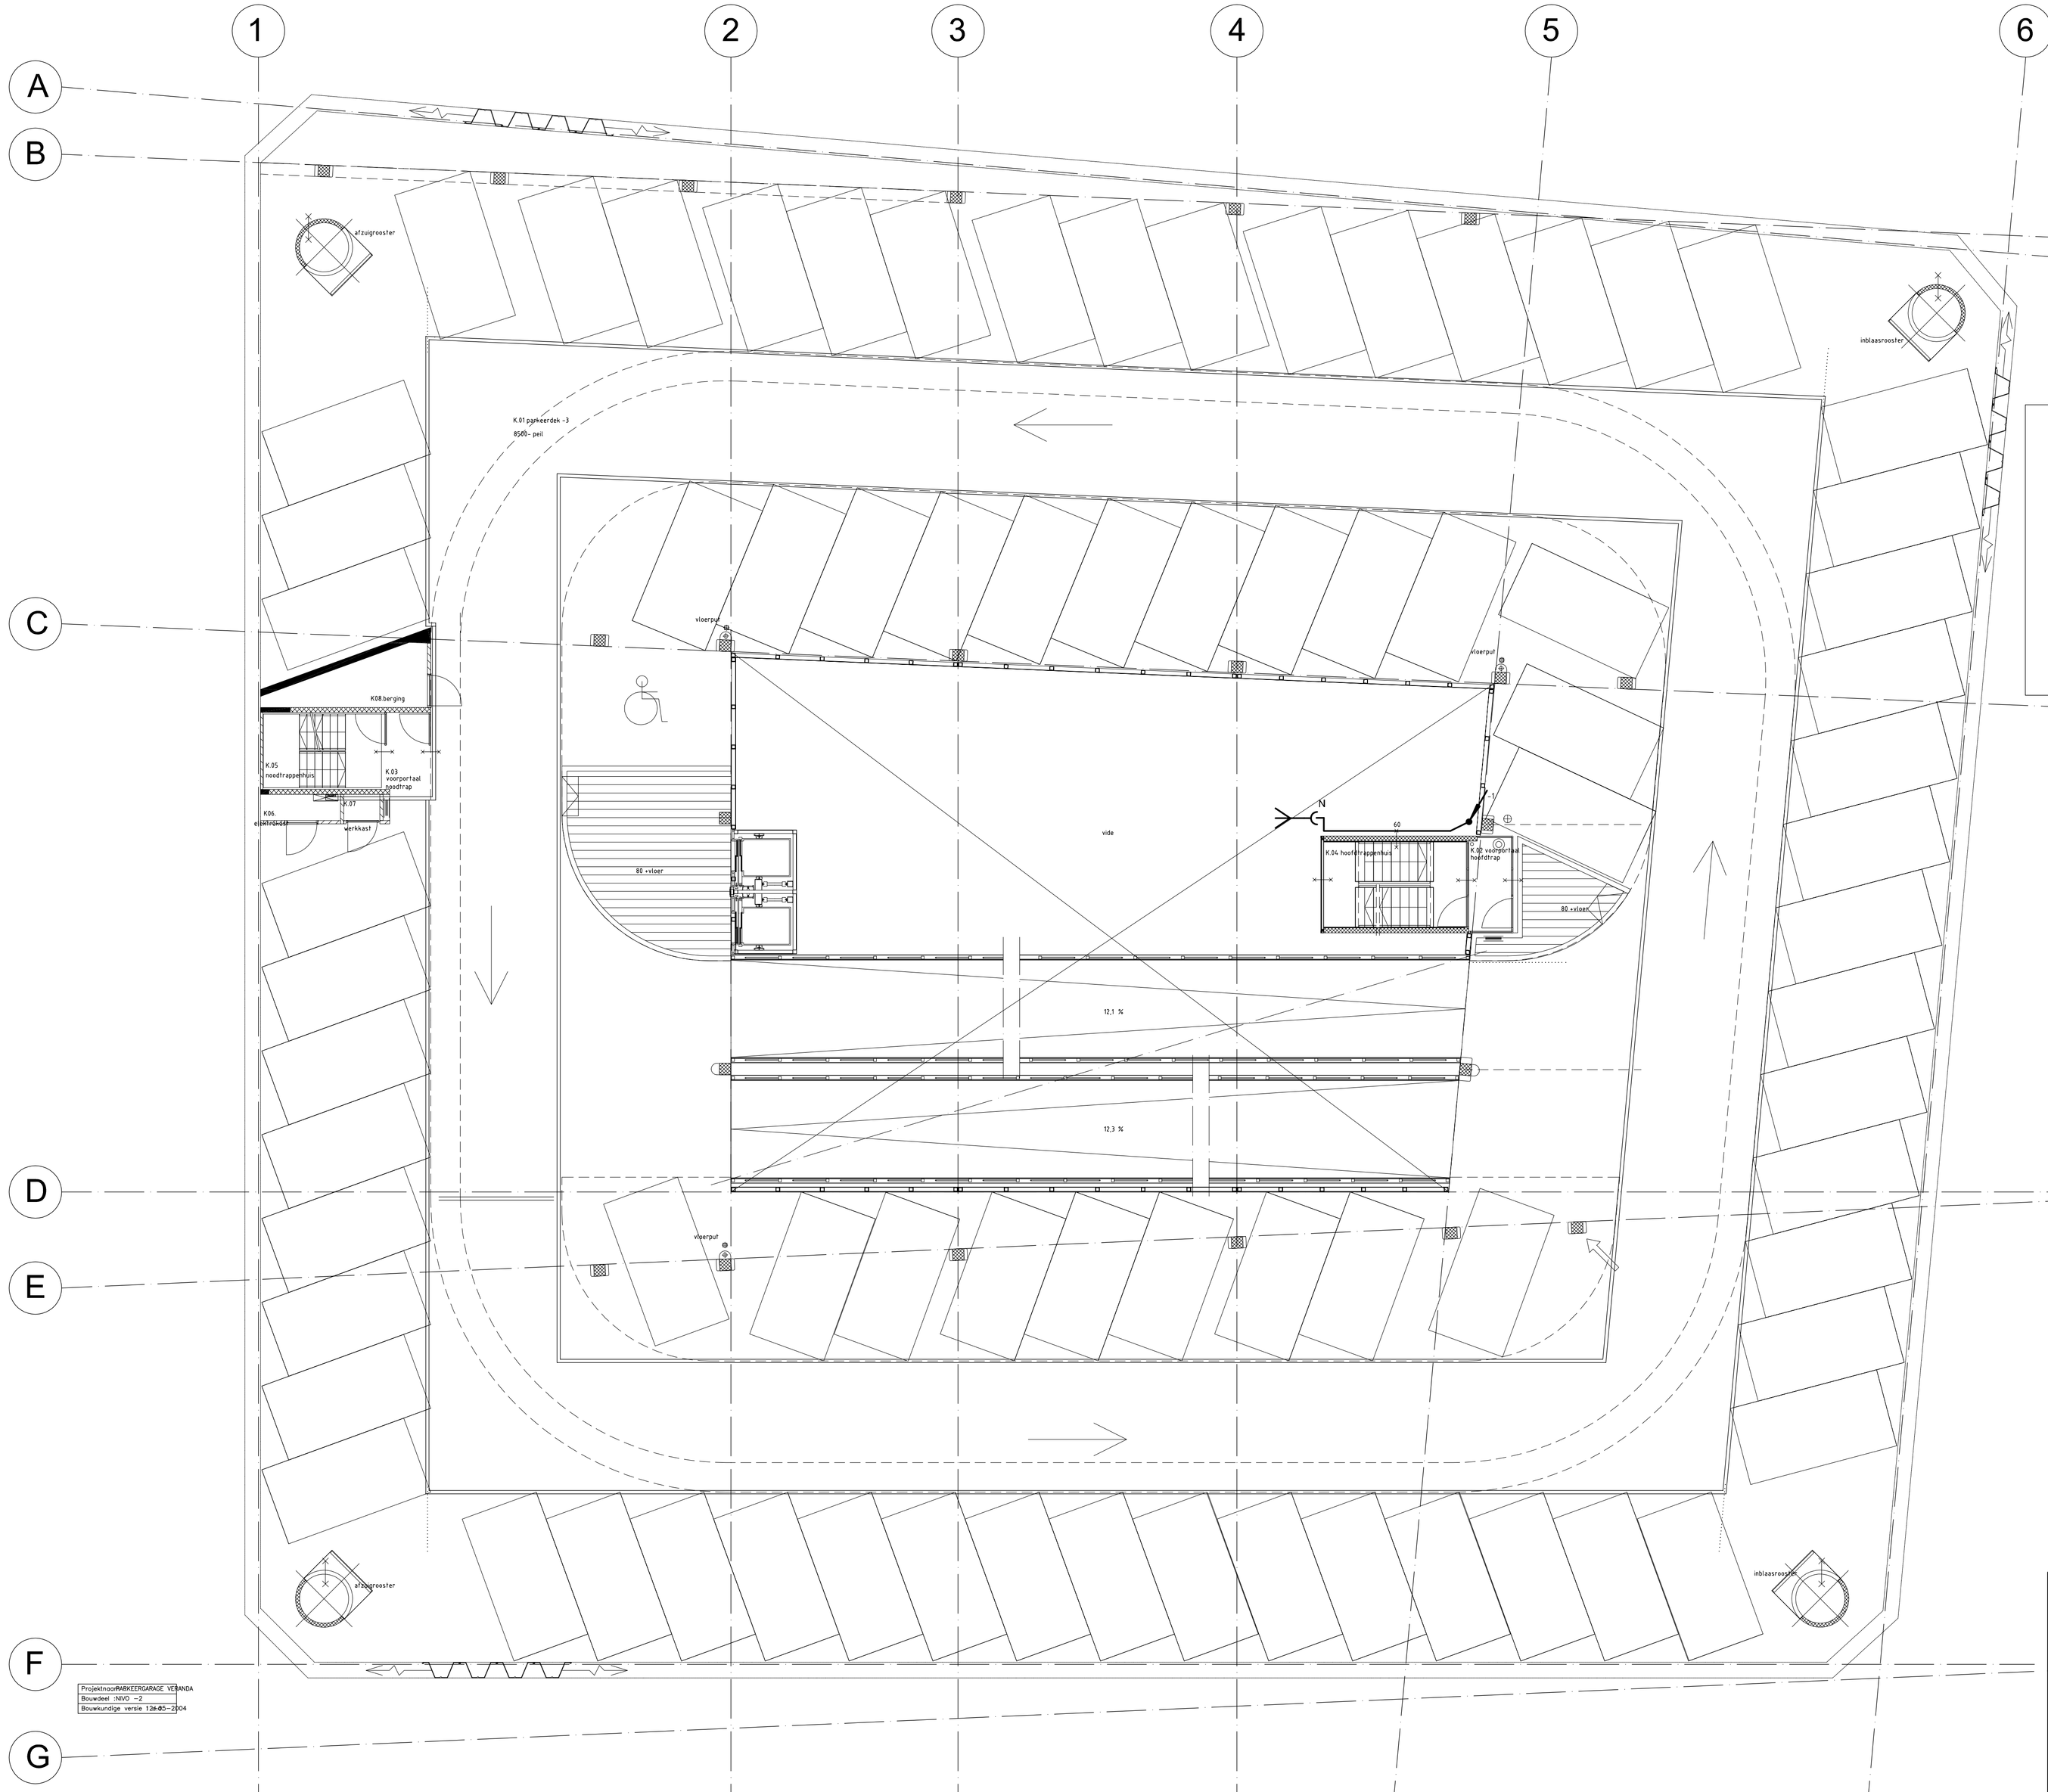

PRINCIPE DETAIL

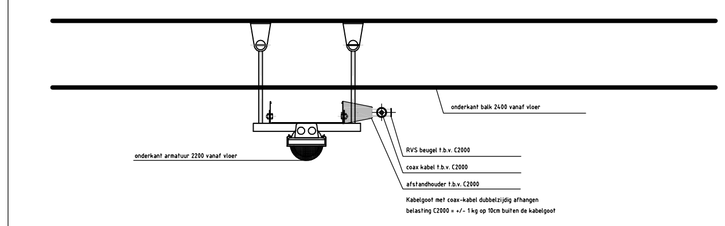

Apparatuur	Symbool	Apparatuur	Symbool
CAB (Continue Actieve Bewaking)	(voor inhoud: zie ontwerp)	Diplexer	DIP
Connector		Splitter 2 voudig	SPL
Antenne		Aftakker	AFT
jumper		Surge protector	SP
Hand-over unit	(voor inhoud: zie ontwerp)	Surge protector met meetpunt	SPM
Hand-over Module	(voor inhoud: zie ontwerp)	Terminator	TERM
stijgleiding naar boven		Hybride coupler 90°	CRN
stijgleiding van beneden		Cell enhancer	CE
zakleiding naar beneden		DC-Blokker	DCB
zakleiding van boven		Demper	D
Feeder	F	Sniffer	SNIF
Leaky Feeder	LF	Bi-directional Coupler	
Televoeding	TV		
C2000 19inch 800x800	C2000		

Feeders	7/8" leaky	1/2" transport
Nieuw	— — —	————

Projektnaam:PARKEERGARAGE VERANDA
Bouwdeel :NIVO -2
Bouwkundige versie 12b:05-2004

Gemeente Rotterdam
Ontwikkelingsbedrijf
Vastgoed

Galvanistraat 15
Postbus 6575
3002 AN Rotterdam
Tel.: 010-4896944

PARKEERGARAGE VERANDA

PARKEERGARAGE VERANDA
C2000
NIVO -3

Behoort bij :	Nummer :
Geografische code :	
Formaat : A1	In bladen
Schaal : 1:100	blad nr. C-103

Gekekend :	Geconfroleerd :	Geauforiseerd :	Tekeningnr. :
TS&A			.....
Paraaf	Paraaf/Datum	Paraaf/Datum	projectcode soort volgnr. ver. a