PRINCIPE DETAIL

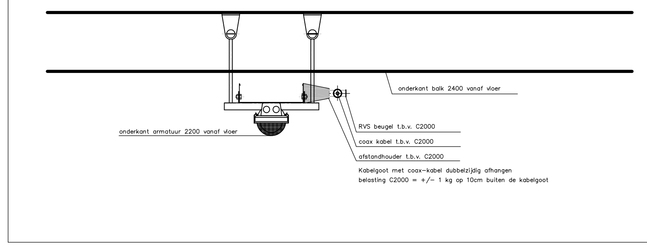

Apparatuur	Symbool	Apparatuur	Symbol
CAB (Combiner Active Breedbig)	(voor inhoud: zie ontwerp)	Diplexer	DIP
Connector		Splitter 2 voudig	SPL
Antenne		Aftakker	AFT
jumper		Surge protector	SP
Hand-over unit	(voor inhoud: zie ontwerp)	Surge protector met meetpunt	SPM
Hand-over Module	(voor inhoud: zie ontwerp)	Terminator	TERM
stijgleiding naar boven		Hybride coupler 90°	CPL
stijgleiting van beneden		Cell enhancer	CE
zakleiding naar beneden		DC-Blokker	DCB
zakleiding van boven		Demper	D
Feeder	F	Sniffer	SNIF
Leaky Feeder	LF	Bi-directional Coupler	
Televoeding	TV		
C2000 18inch 800x800			

Feeders	1½" helix	1/2" transport
Nieuw	————	————

TS&A
WESTINGHOUSE 1
Postbus 6575 3002 AN Rotterdam
Tel. 010-4896944
Fax 010-4896945
Email: ts&a@wanadoo.nl

Gemeente Rotterdam
Ontwikkelingsbedrijf
Vastgoed

Galvanistraat 15
Postbus 6575
3002 AN Rotterdam
Tel.: 010-4896944

Parkeergarage DE OUDE HAVEN te Rotterdam

Parkeergarage DE OUDE HAVEN te Rotterdam
C2000
linker deel

Behoort bij: | Nummer:
Geografische code:
Formaat: A0 | In bladen
Schaal: 1:100 | blad nr. C-100

Getekend: TS&A | Gecontroleerd: | Geautoriseerd:
Paraaf | Paraaf/Datum | Paraaf/Datum

Tekeningnr.:
projectcode | soort | volgnr. | ..... | a ver.