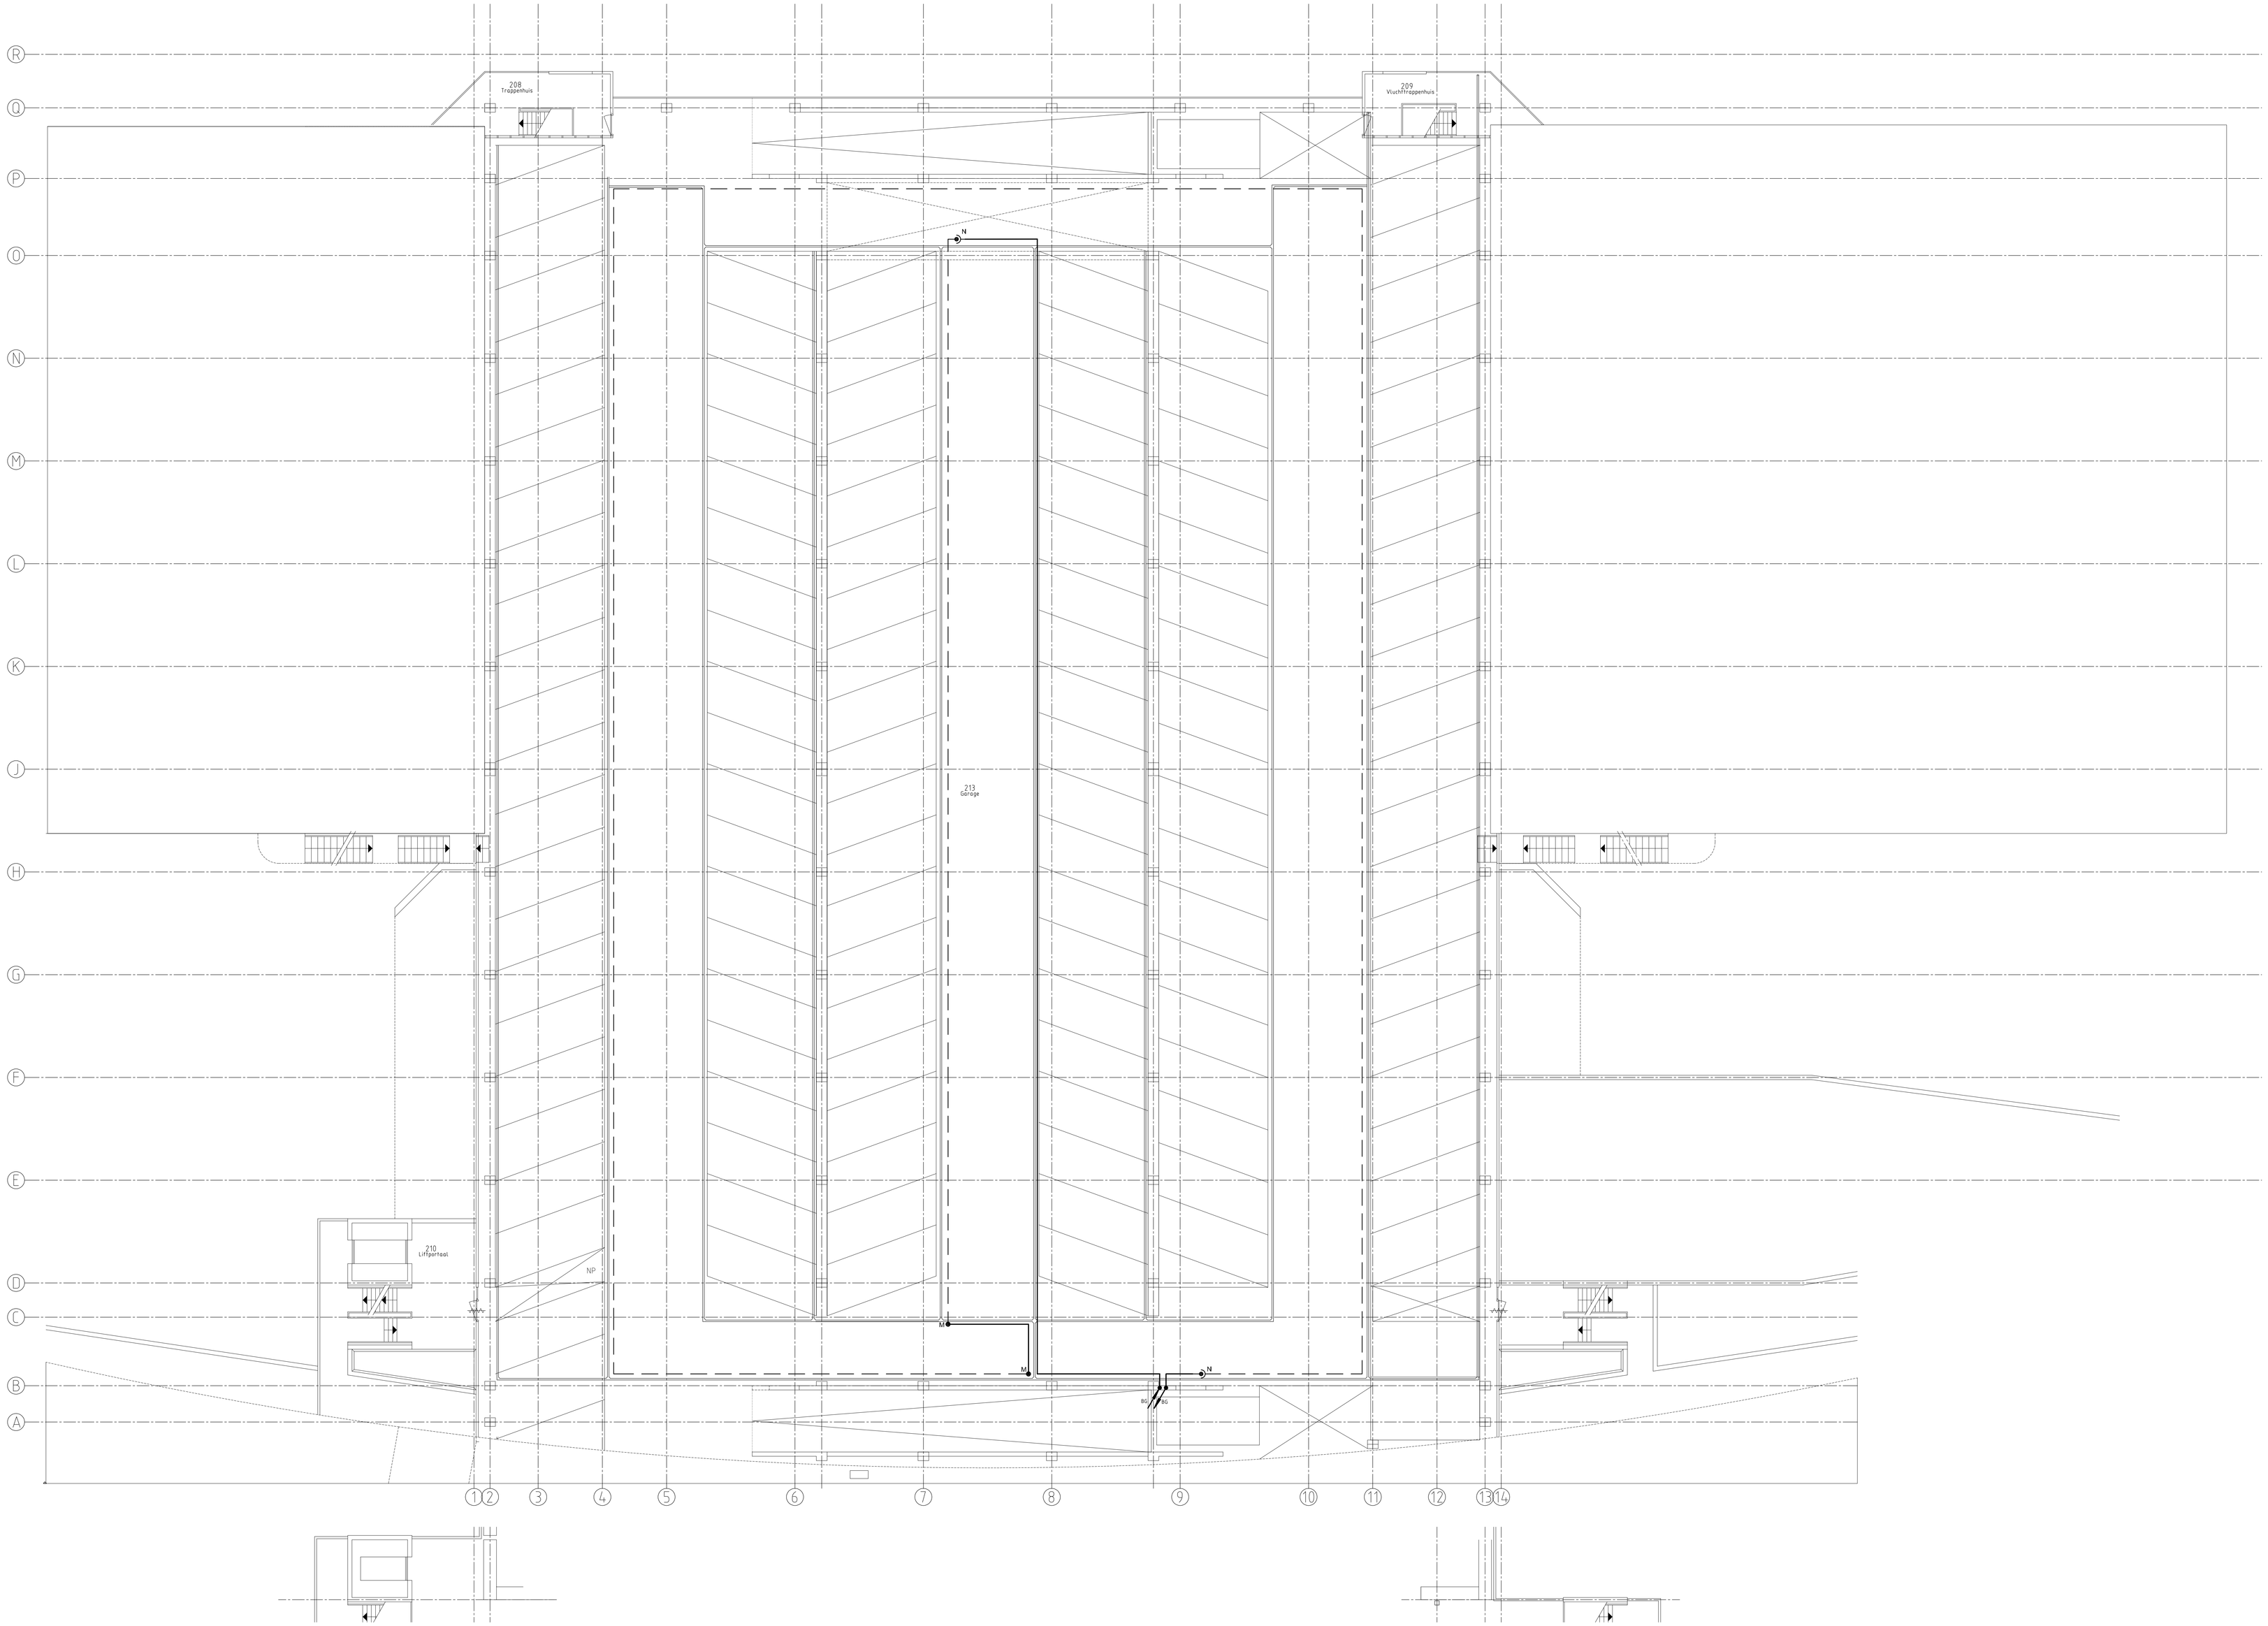

Apparatuur	Symbool	Apparatuur	Symbool
CAB (Continue Actieve Bewaking)	(voor inhoud, zie ontwerp)	Diplexer	DIP
Connector		Splitter 2 voudig	SPL
Antenne		Aftakker	AFT
jumper		Surge protector	SP
Hand-over unit	(voor inhoud, zie ontwerp)	Surge protector met meetpunt	SPM
Hand-over Module	(voor inhoud, zie ontwerp)	Terminator	TERM
stijgleiding naar boven		Hybride coupler 90°	CBN
stijgleiding van beneden		Cell enhancer	CE
zakleiding naar beneden		DC-Blokker	DCB
zakleiding van boven		Demper	D
Feeder	F	Sniffer	SNIF
Leaky Feeder	LF	Bi-directional Coupler	
Televoeding	TV		
C2000 19 inch 800x 800	C2000		

Feeders:	7/8" leaky	1/2" transport
Nieuw	- - - - - - -	————————

Gemeente Rotterdam
Ontwikkelingsbedrijf
Vastgoed

Galvanistraat 15
Postbus 6575
3002 AN Rotterdam
Tel.: 010-4896944

Parkeergarage Kiphof

Parkeergarage Kiphof
C2000
1e Verdieping

Behoort bij - I Nummer :	
Geografische code	
Formaat : A0v1	in Kleine
Schaal : 1:100	Blad nr. C-102

Getekend : TS&A
Gecontroleerd :
Geaudtoriseerd :
Tekeningnr. : 0
Versie
Paraaf Paraaf/Datum Paraaf/Datum projectcode soort volgnr.