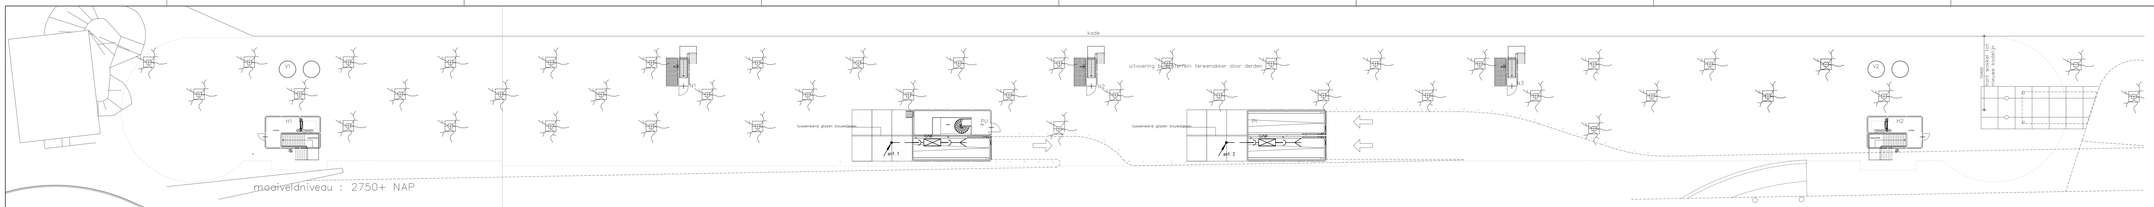

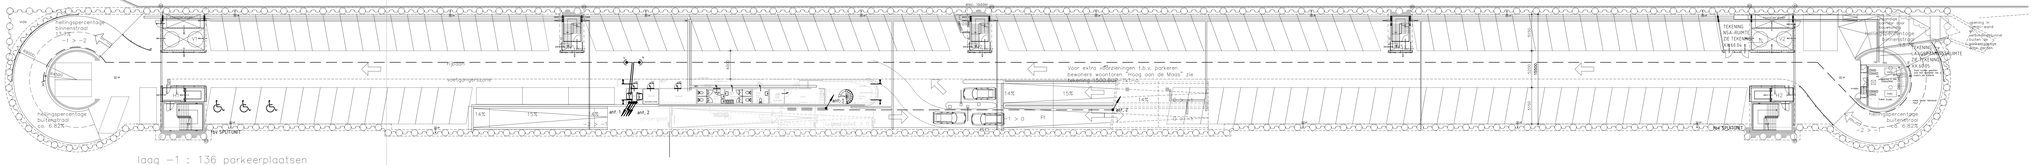

laag −1 : 136 parkeerplaatsen

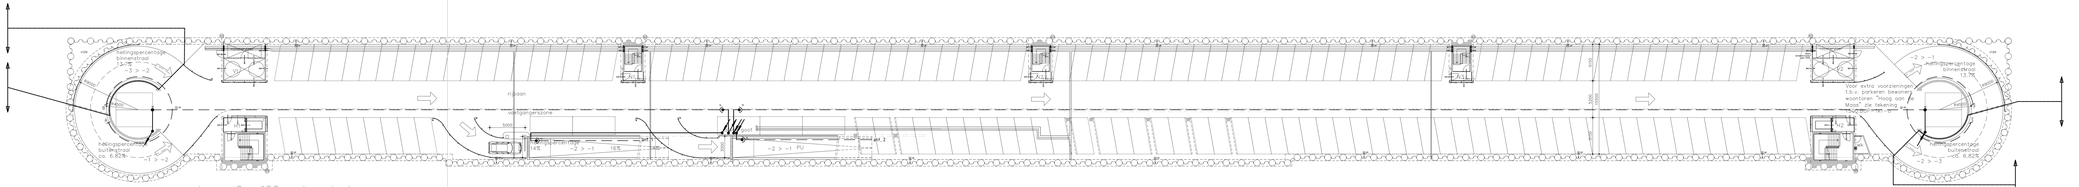

laag −2 : 156 parkeerplaatsen

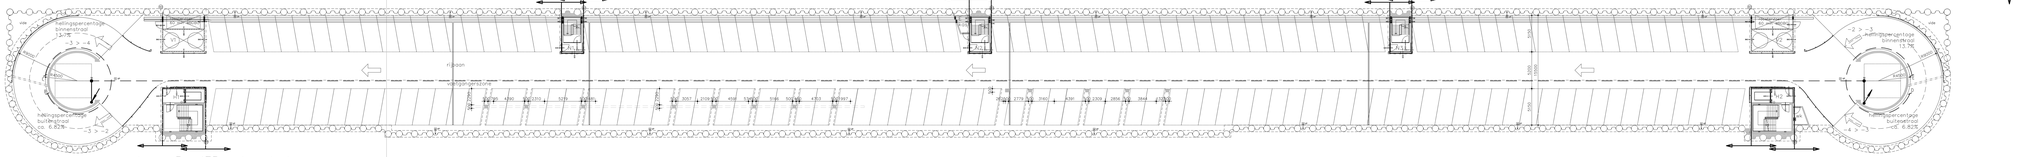

laag −3 : 173 parkeerplaatsen

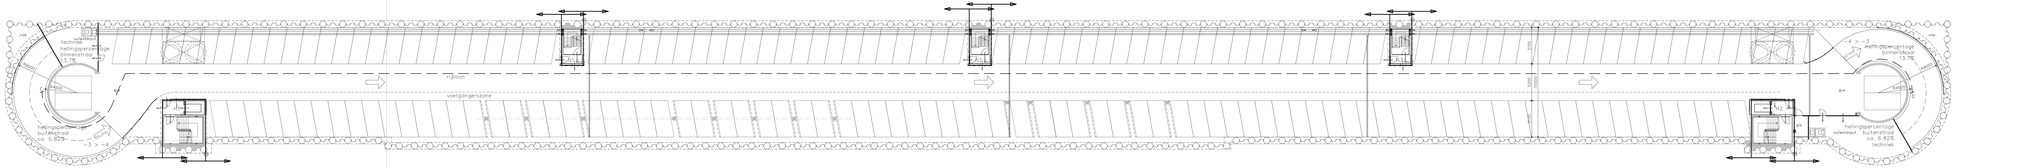

laag −4 : 184 parkeerplaatsen

Apparatuur	Symbool	Apparatuur	Symbool
CAB (Kabel Aansluit Box)	voor meer info zie tekening	Diplexer	
Connector		Splitter 2 weg	
Antenna		Afsluiter	
jumper		Surge protector	
Hybrid-over UTP	voor meer info zie tekening	Surge protector half-toegevoerd	
Hybrid-over Module	voor meer info zie tekening	Terminator	
vlijtbestig naar Series		Hybride coupler 90°	
vlijtbestig naar Series		Call-in-meter	
uitbestig naar Series		DC-Blokker	
uitbestig naar Series		Demuxer	
Feeder		Grafter	
Leaky Feeder		Bi-directional Coupler	
Tuitcondity			
C2000 Vibra-X detector			

Projectnr.	Tel.Nr.	IP Phone
Ru.		

Gemeente Rotterdam
Ontwikkelingsbedrijf
Vastgoed

Gelvenstr-aal 15
Postbus 6575
3002 AN Rotterdam
Tel.: 010-4896944

PARKEERGARAGE BOOMPJES

PARKEERGARAGE BOOMPJES
C2000
LAAG -1, -2, -3, -4

Bestand No.	Number		
Geografische code			
Formaat	A0x3	N	Kleden
Schaal	1:200	Maat nr.	C-100
Tekeningnr.			
			A

Uitstekend :	Goedkeurend :	Goedkeurend :
TGAA		
Datum	Datum/Status	Datum/Status

gegenkode	soort	nr.	wijzigt	ver.