


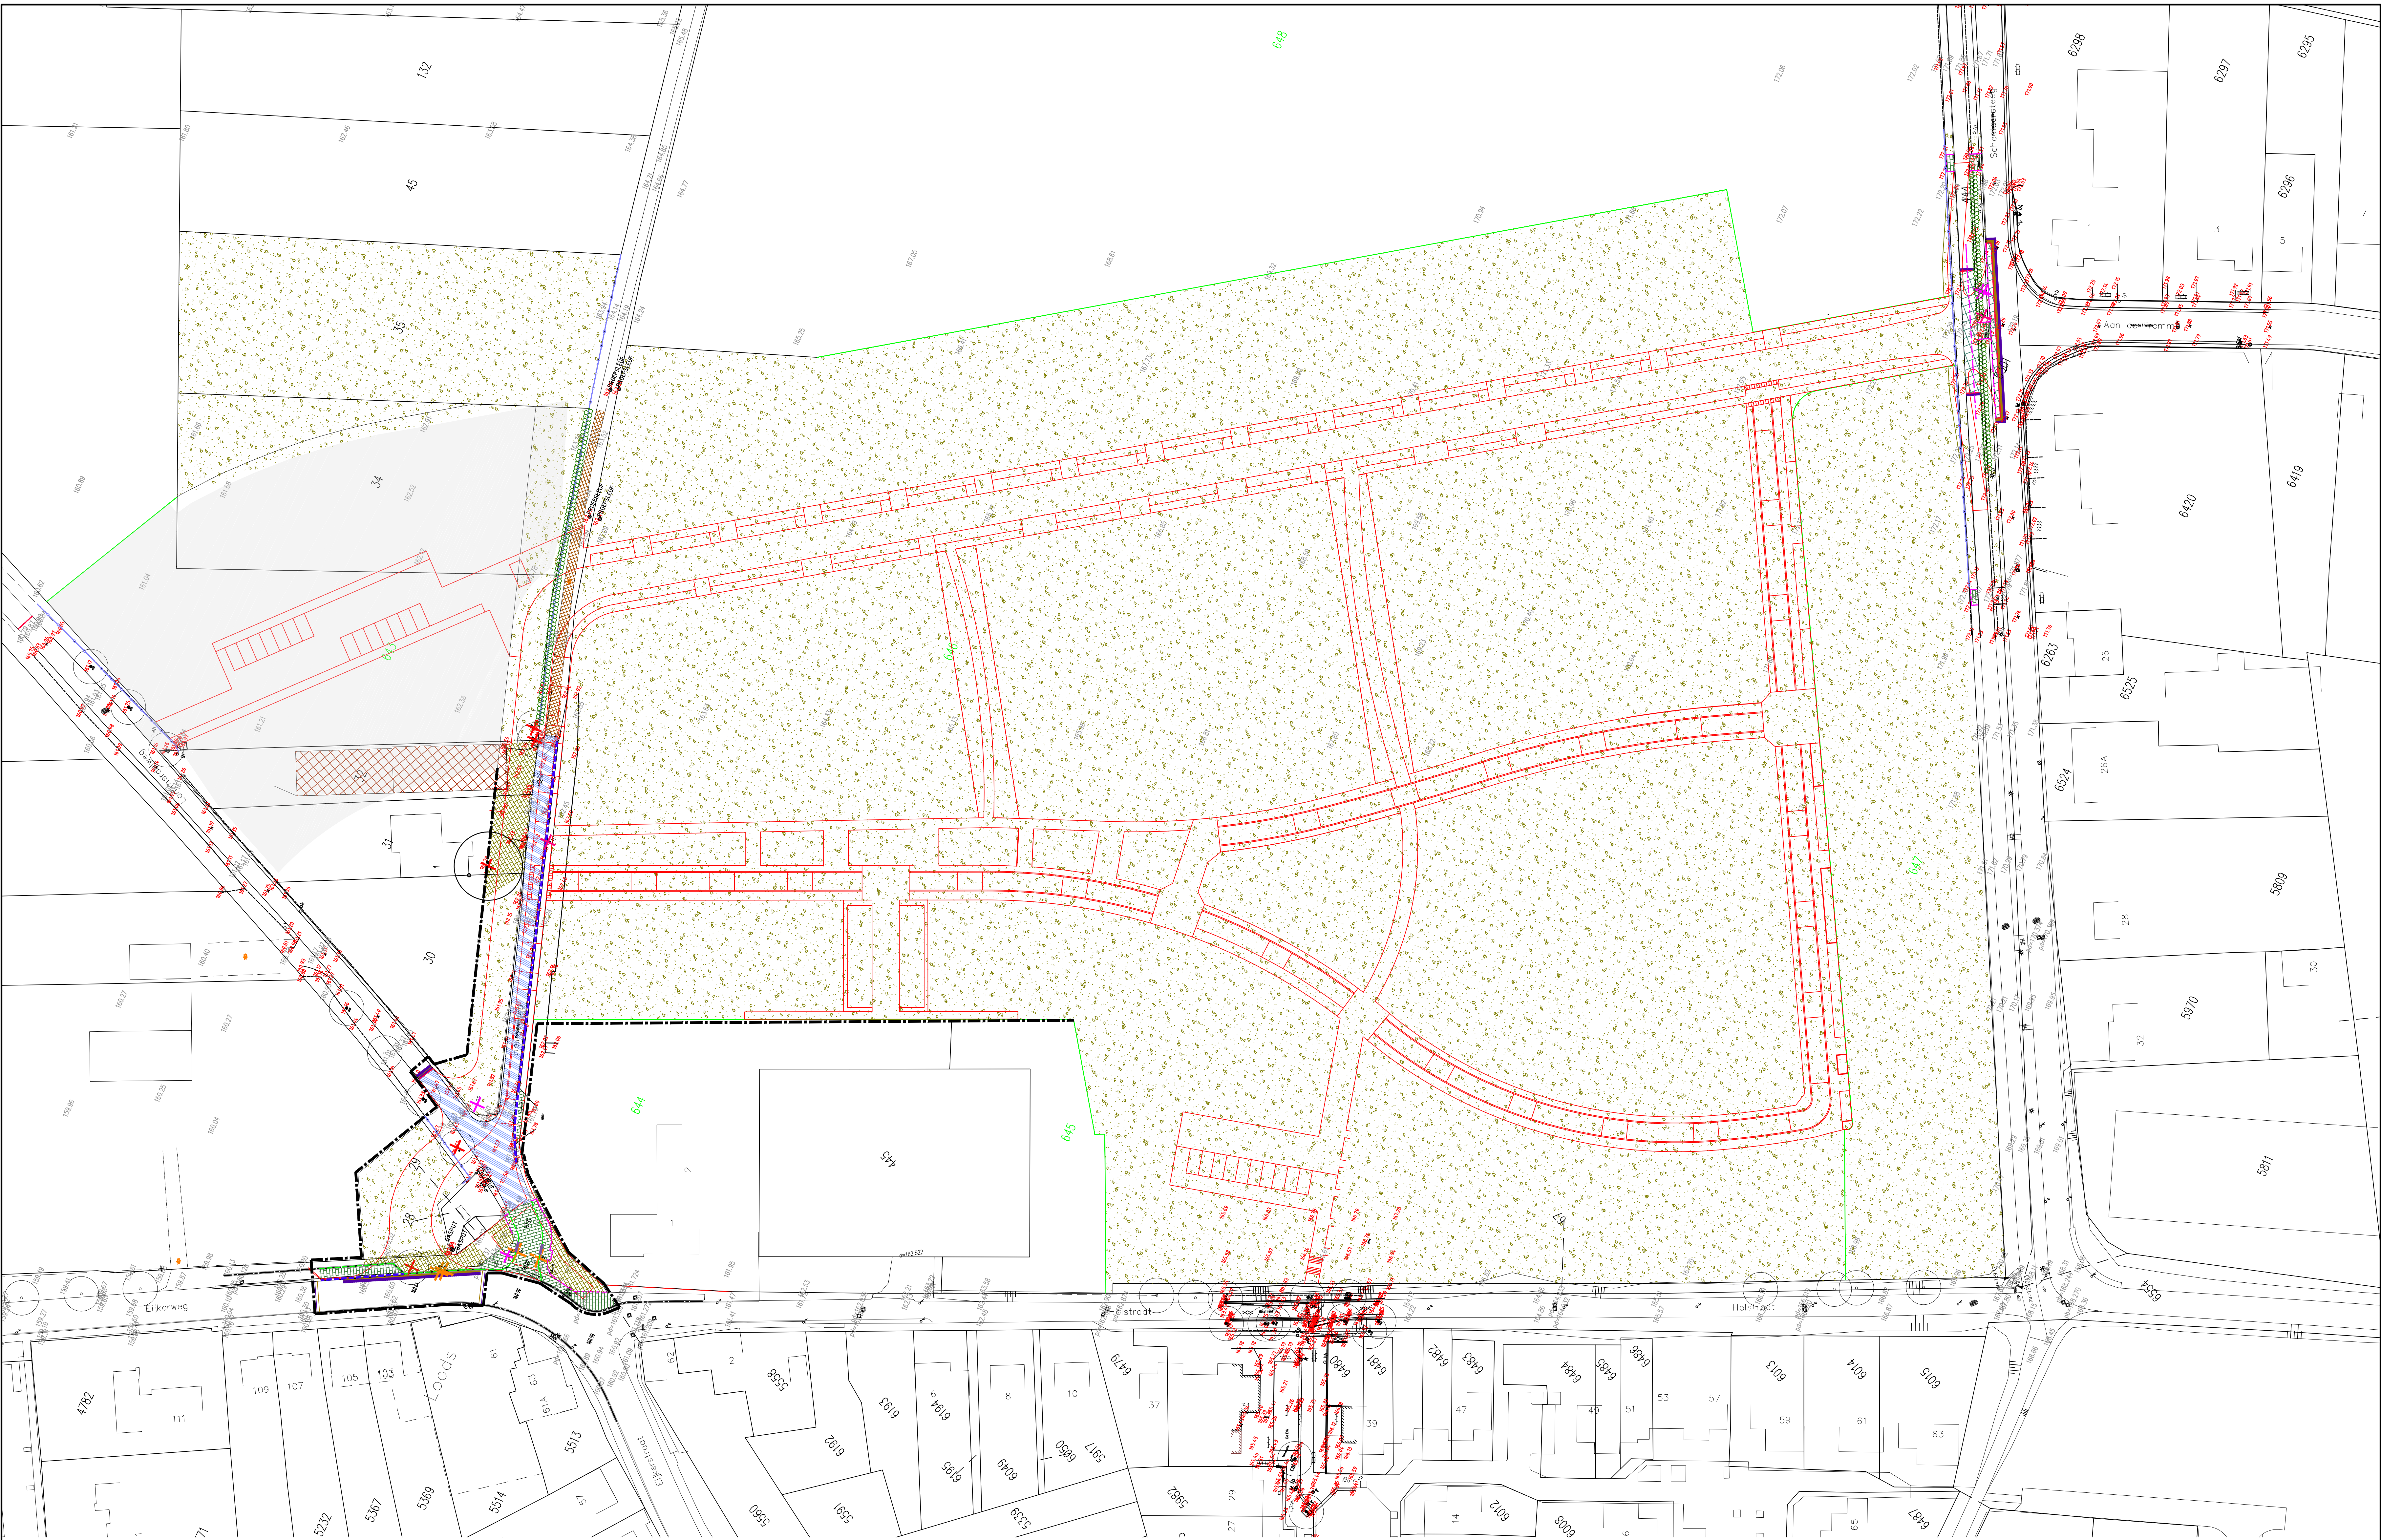

- | | | | |
|--|-------------------------------|--|-----------------------------------|
| | OPBREKEN BSS | | VERWIJDEREN STRAATNAAMBORD |
| | ZAGEN ASFALT | | TE KAPPEN BOOM |
| | FREZEN DEK- EN TUSSENLAAG | | VERWIJDEREN HAAG |
| | FREZEN DEKLAAG | | STUKFREZEN BEGROEIING |
| | OPBREKEN ASFALT | | VERWIJDEREN BEPLANTING |
| | OPBREKEN TEERHOUDEND ASFALT | | VERWIJDEREN HALFVERHARDING |
| | OPBREKEN MOLGOOT | | VERWIJDEREN HEKWERK/RASTER |
| | OPBREKEN TROTTOIRBAND 180/200 | | TE SLOPEN BEBOUWING (DOOR DERDEN) |
| | OPBREKEN OPSLUITBAND 100-200 | | NIEUWE SITUATIE |
| | OPBREKEN INRITLEMENTEN | | VERVOLGFASEN |
| | VERWIJDEREN LANTAARIPAAL | | WERKGRENS |
| | VERWIJDEREN KOLK | | |
| | VERWIJDEREN VERKEERSBORD | | |

WIZIGING / N.A.V. :		STATUS	TEK.	SECURITY	PAR.	DATUM	VERSI
		Ontwerp	PP	NW		12-11-2015	B
		Definitief	PP	NW		02-11-2015	A
		BOUWFONDS ONTWIKKELING BV					
		BP BLOESEMGAARD MARGRATEN					
		BESTAANDE SITUATIE - OPBREKEN					
PROJECTNUMMER:		MAR-001-01		SCHAL:		1:500	
TEKENINGNUMMER:		15-451		BESTAANDE SITUATIE - OPBREKEN		15-007	
Bouwfondsontwikkeling 150		Bouwfonds 145		T 0015 151 001		E info@brouwer.com	
001 151 001		001 151 001		001 151 001		001 151 001	