


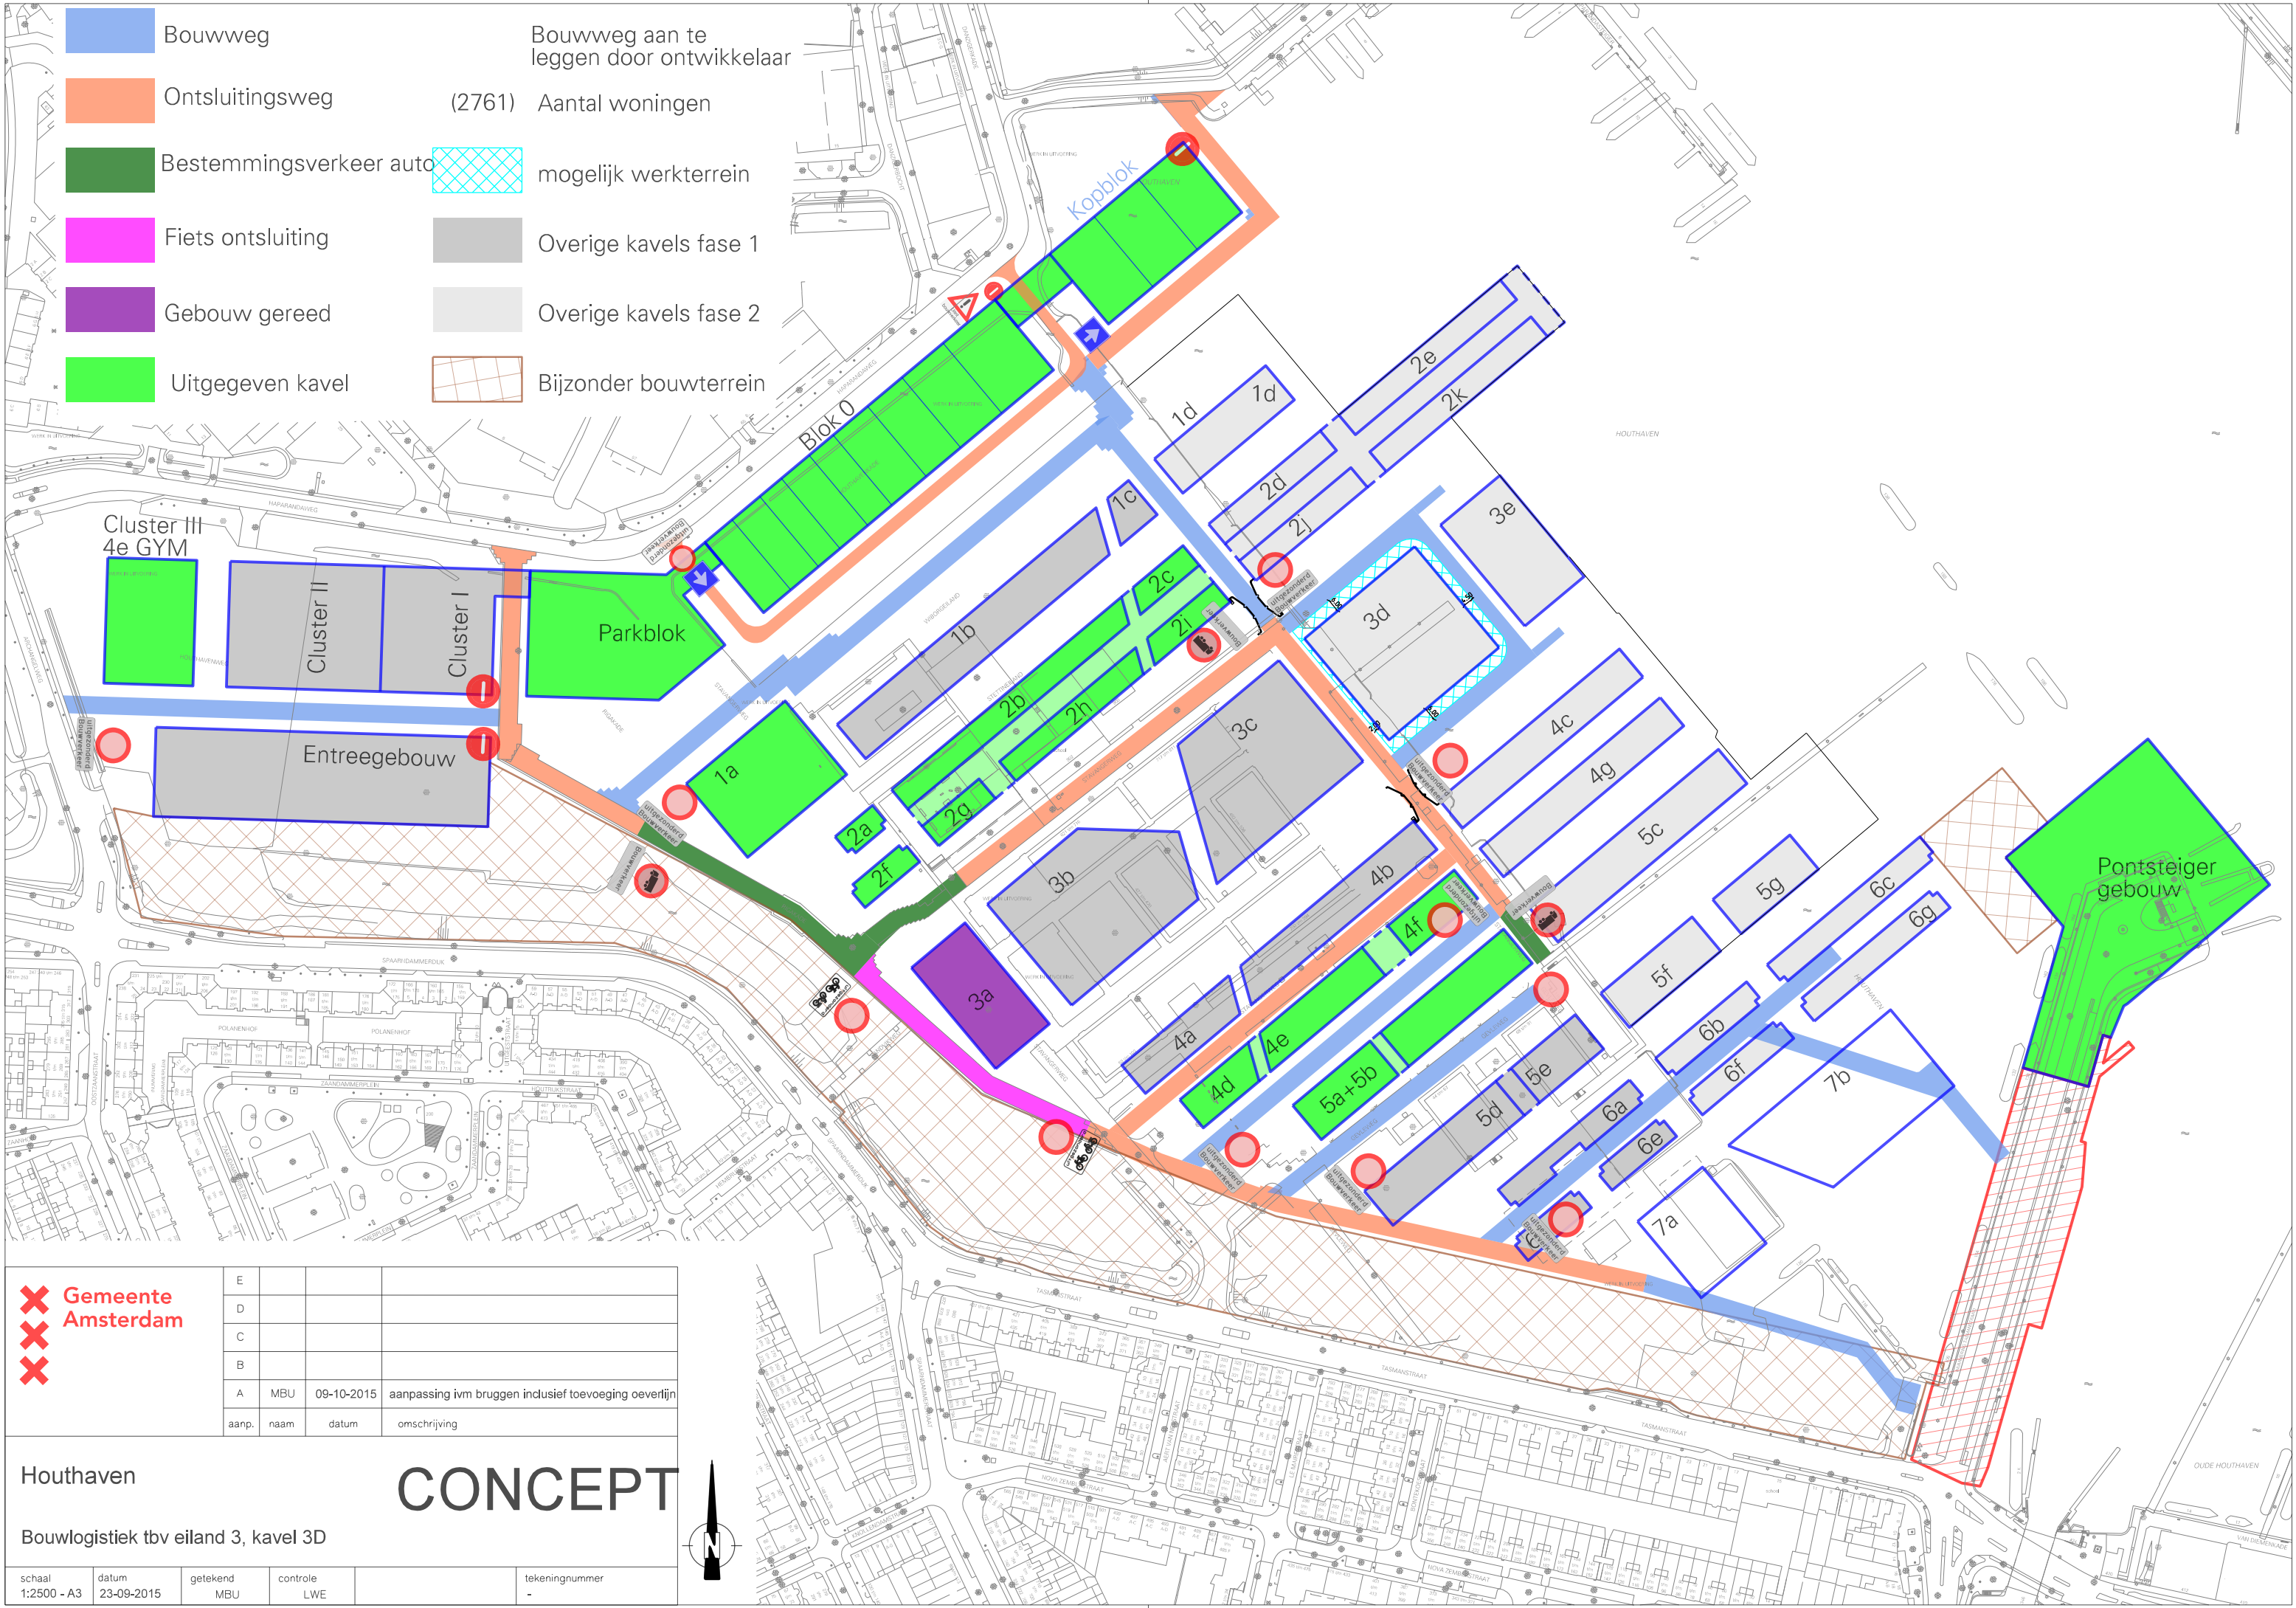

Gemeente Amsterdam	E			
	D			
	C			
	B			
	A	MBU	09-10-2015	aanpassing ivm bruggen inclusief toevoeging oeverlijn
	aanp.	naam	datum	omschrijving

Houthaven				
Bouwlogistiek tbv eiland 3, kavel 3D				
CONCEPT				
schaal	datum	getekend	controle	tekeningnummer
1:2500 - A3	23-09-2015	MBU	LWE	-