


Symbol	Omschrijving
	WANDGOOT
	PATCHKAST
	TWEEVOUDIG AV AANSLUITPUNT
	DRIEVOUDIG AV AANSLUITPUNT
	ENKELVOUDIG DATA AANSLUITPUNT
	TWEEVOUDIG DATA AANSLUITPUNT

CODERING

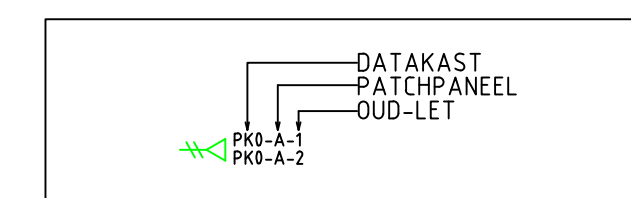

Opmerkingen AV-INSTALLATIE:	
- Patchkast TH en TH1	Levering DERDEN
- Data bekabeling	S/FTP CAT6 6A
- Nieuw patchkast	Overlengte 5 mtr, op RJ45 CAT6 chassisdoel
- Nieuw verloop	Overlengte 0.5 mtr, op RJ45 CAT6 Kabeldoel

Hoogte kalender

Omschrijving	HOOGTE
Wandverlichting	Volgens opgave Architect
Kleefmagneten	Volgens opgave Architect
Schakelaar(s)	1050+vl
Zonweringsschakelaar(s)	1050+vl
Wandcontactdozen en schakelaar onder 1 Afdekraam	1050+vl
Wandcontactdozen (niet in de wandgoot)	1050+vl
Wandcontactdozen algemeen in gangen	300+vl
Schakelmateriaal in technische ruimten	1050+vl
Wandtelefoon/intercom	1050+vl
Handmelder(s) groen/rood	1180+vl
Nevenindicator(en)	Volgens opgave Architect
Beleidlamp (miva)	2050+vl
Kaartlezer	900+vl
Miva schakelaar(s)	600+vl
Trekkkoord(miva)	400+vl

LAMMERINK INSTALLATIE-ONTWERP		Damstra Installatietechniek	
Opdrachtgever: Gemeente Leeuwarden		Discipline: Elektro	
Locatie: Poppodium Harmonie Leeuwarden		Fase: Uitvoerings ontwerp	
Omschrijving: Data en Telecom installatie		Datum: 28-11-14	
Begane grond		Get. door: ATD	
Gemeente Leeuwarden		Tek. nr.: 185-00-00-E3-0	
Rindhoofsterkerhof 2 Postbus 7000 8900 JA LEEUWARDEN		Tel: 058 233 8833 Fax: 058 215 3649 E-mail:	
		Formaat: Code: A0	