
89742

440195

90242

440195

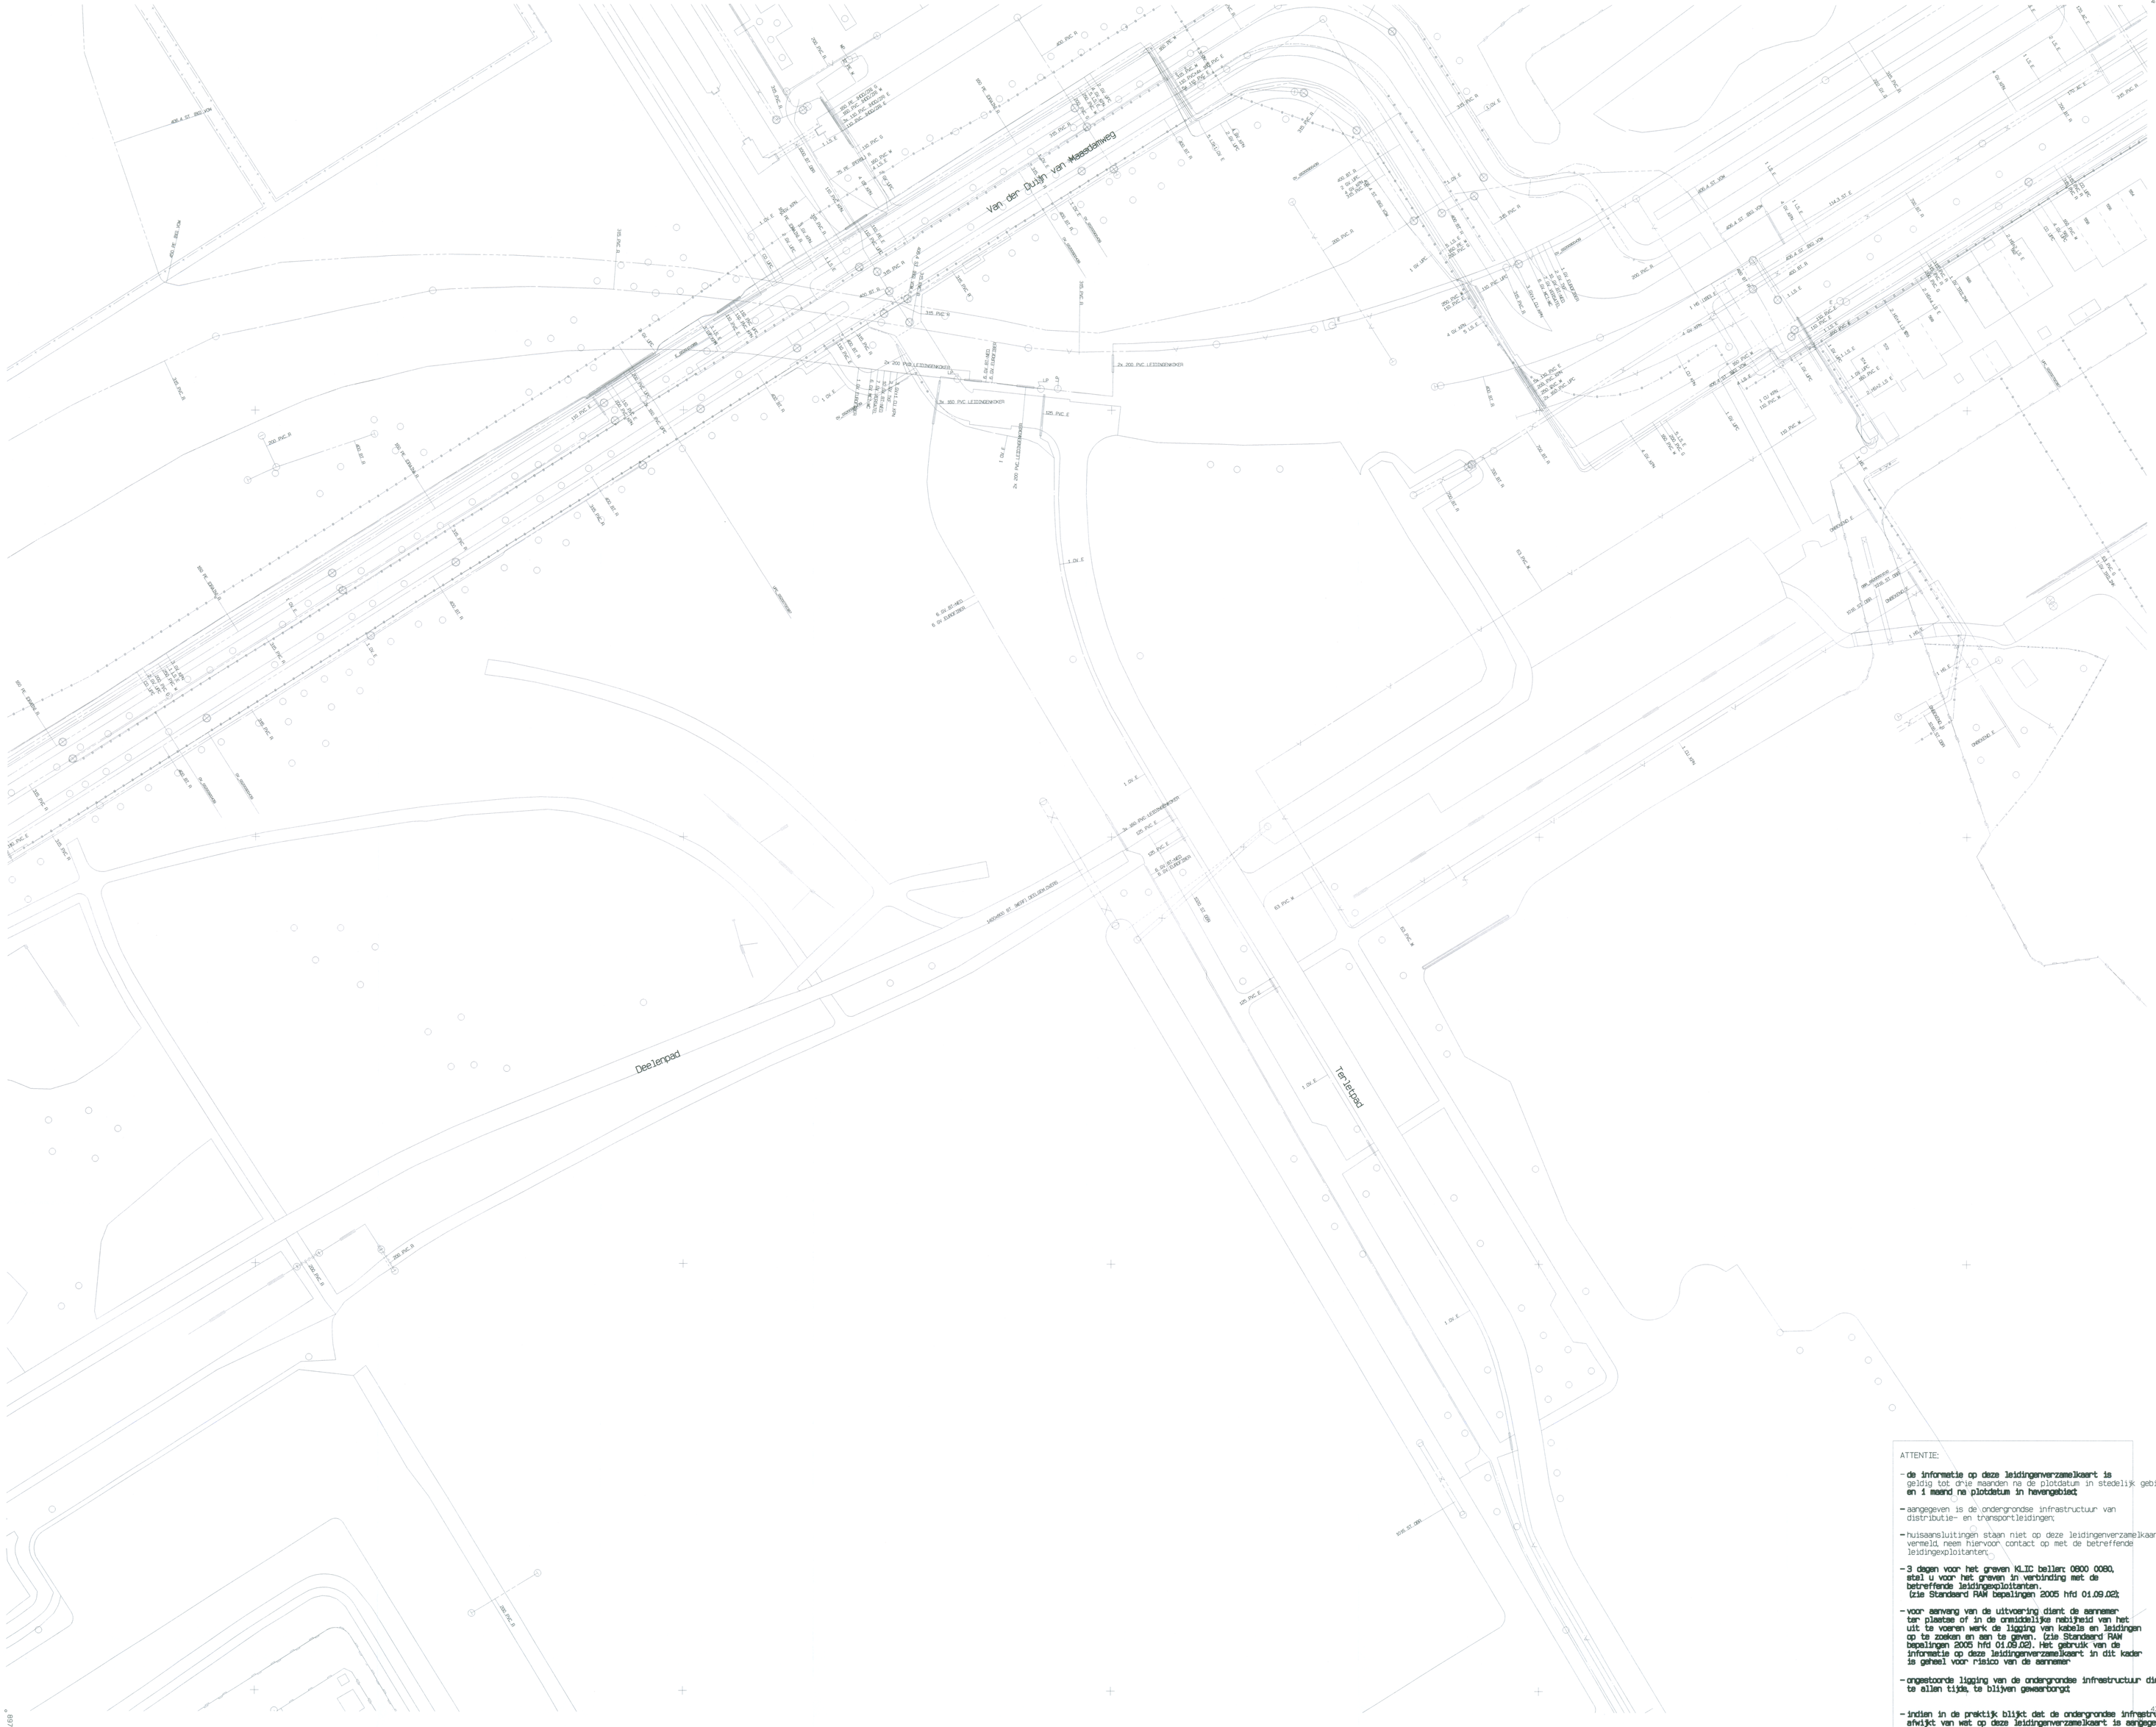

439795

89742

439795

ATTENTIE:

- de informatie op deze leidingenverzamelkaart is geldig tot drie maanden na de plotdatum in stedelijk gebied en 1 maand na plotdatum in havengebied;
- aangegeven is de ondergrondse infrastructuur van distributie- en transportleidingen;
- huisaansluitingen staan niet op deze leidingenverzamelkaart vermeld, neem hiervoor contact op met de betreffende leidingexploitanten;
- 3 dagen voor het graven KLIC beller: 0800 0080, stel u voor het graven in verbinding met de betreffende leidingexploitanten. (zie Standaard RAW bepalingen 2005 hfd 01.09.02);
- voor aanvang van de uitvoering dient de aannemer ter plaatse of in de onmiddelijke nabijheid van het uit te voeren werk de ligging van kabels en leidingen op te zoeken en aan te geven. (zie Standaard RAW bepalingen 2005 hfd 01.02.02). het gebruik van de informatie op deze leidingenverzamelkaart in dit kader is geheel voor risico van de aannemer
- ongetoonde ligging van de ondergrondse infrastructuur dient, te allen tijde, te blijven gewaarborgd;
- indien in de praktijk blijkt dat de ondergrondse infrastructuur afwijkt van wat op deze leidingenverzamelkaart is aangegeven dient dit zo spoedig mogelijk te worden gemeld bij de Directievoerder UAV.

De situatie op deze tekening is een weergave van de leggingsgegevens van de leidingen. De leidingen dienen gelocaliseerd te worden. Er zijn geen marges aan te geven.

ELEC KABEL		WATERLEIDING	
LOK. PIT		GASLEIDING	
GEPL. LEIDING		RIOOL	
PARTIC.KABEL		PARTIC.LEIDING	
KAB.BED >500		LEIDING >500	

Datum plot: 18-04-2012

Schaal: 1 : 500

Ingenieursbureau
Gemeentewerken Rotterdam