

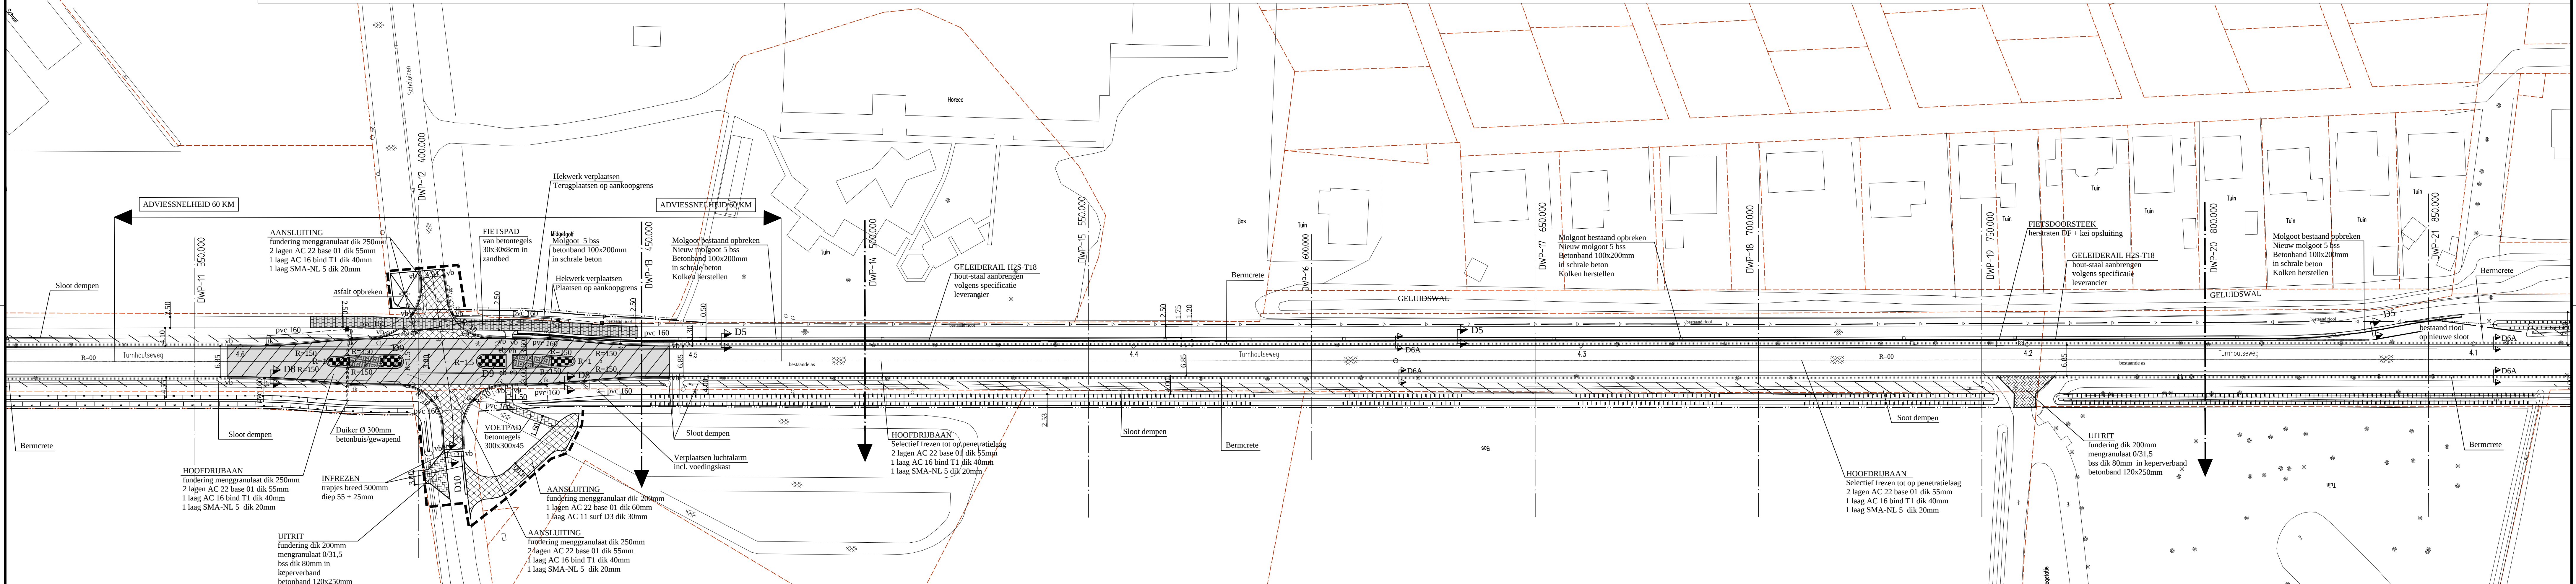
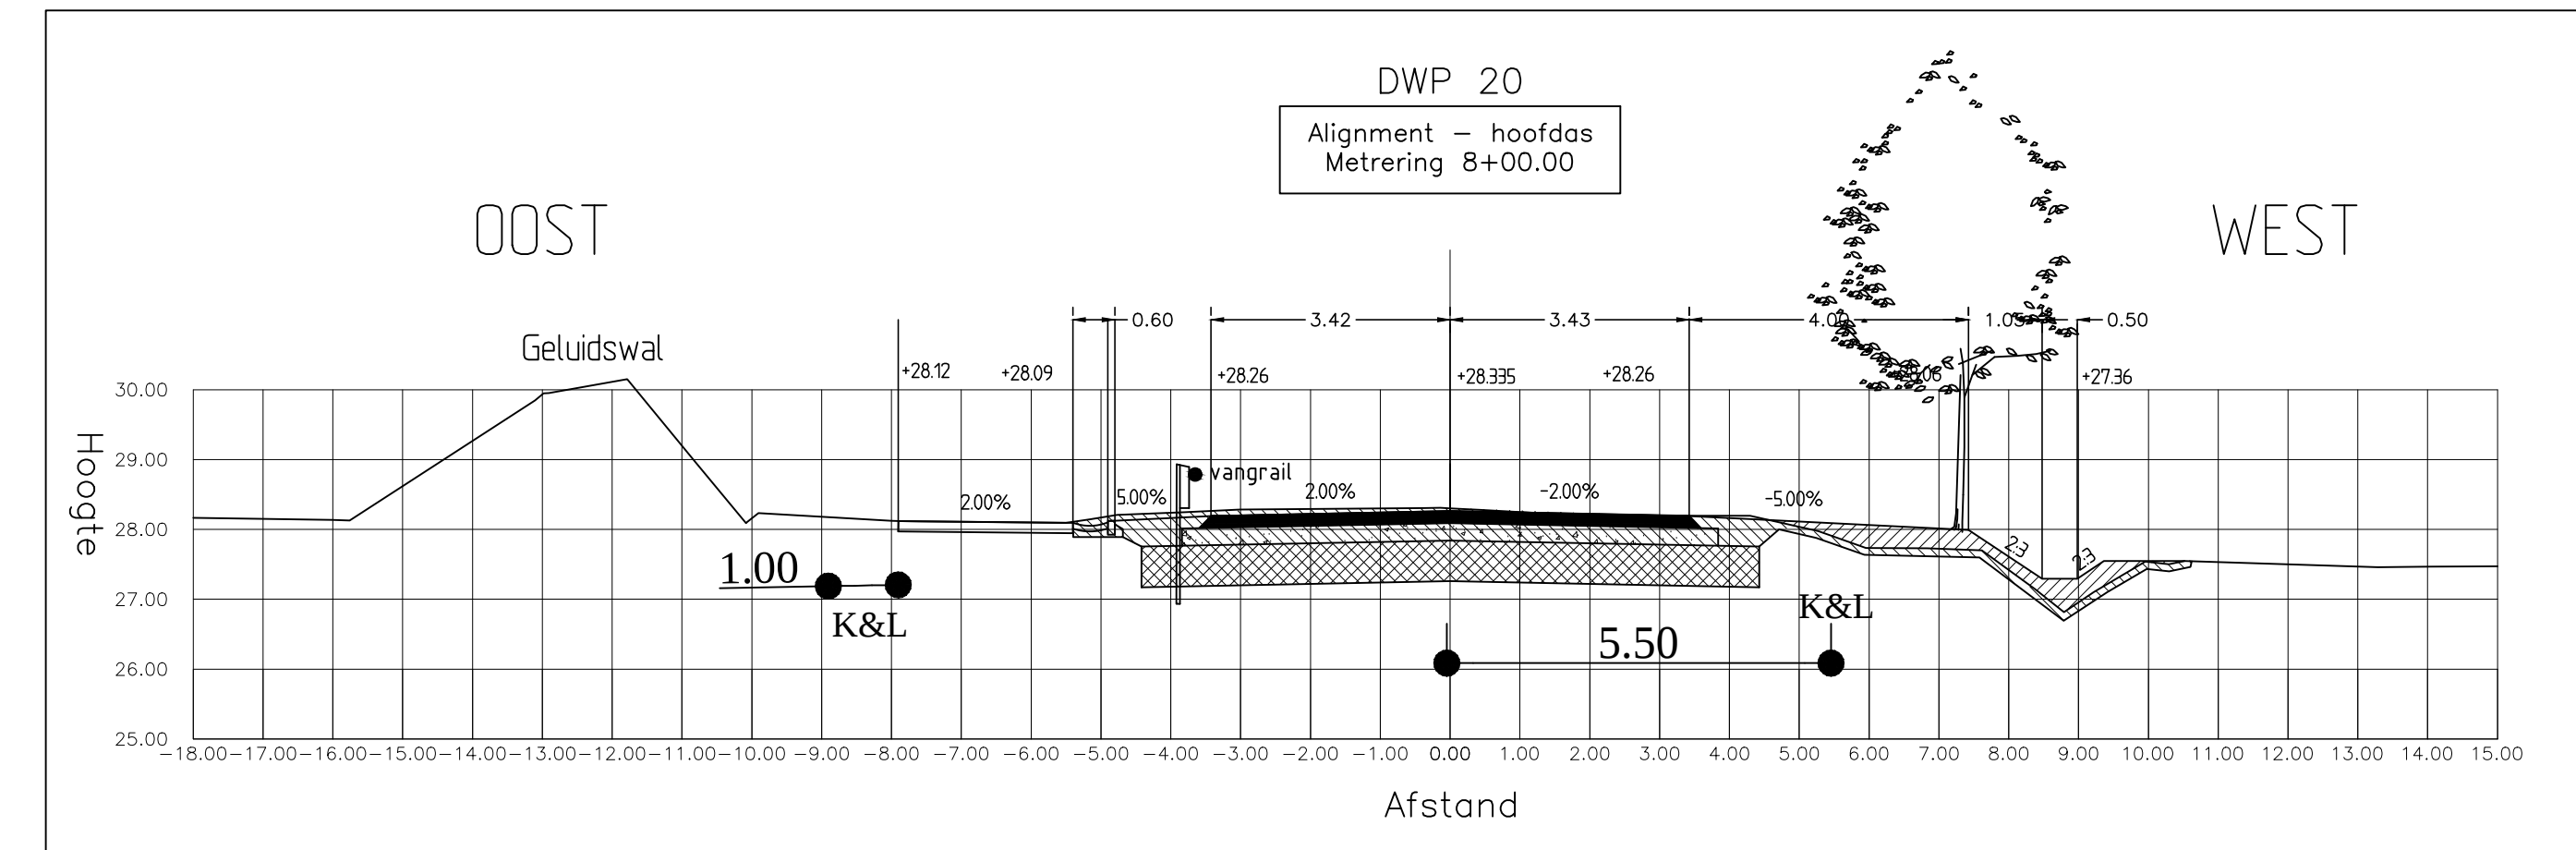
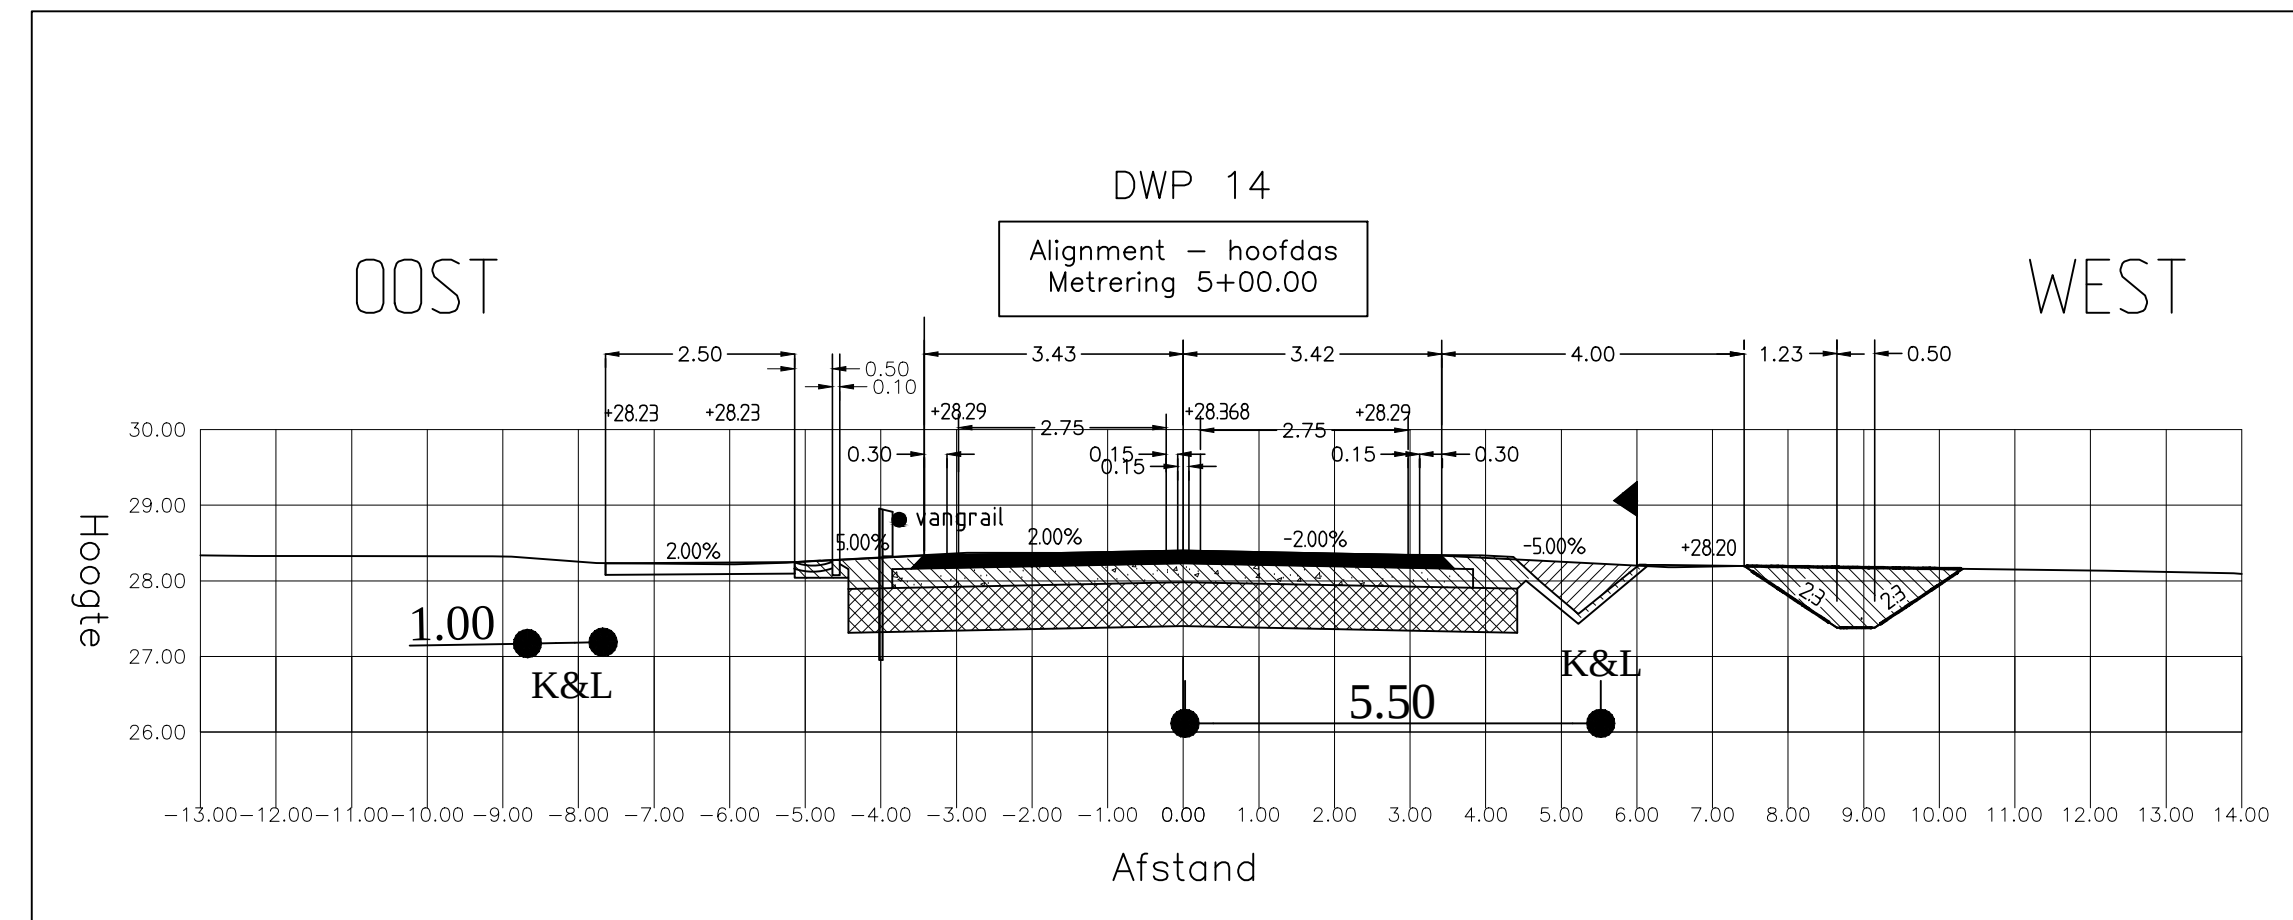


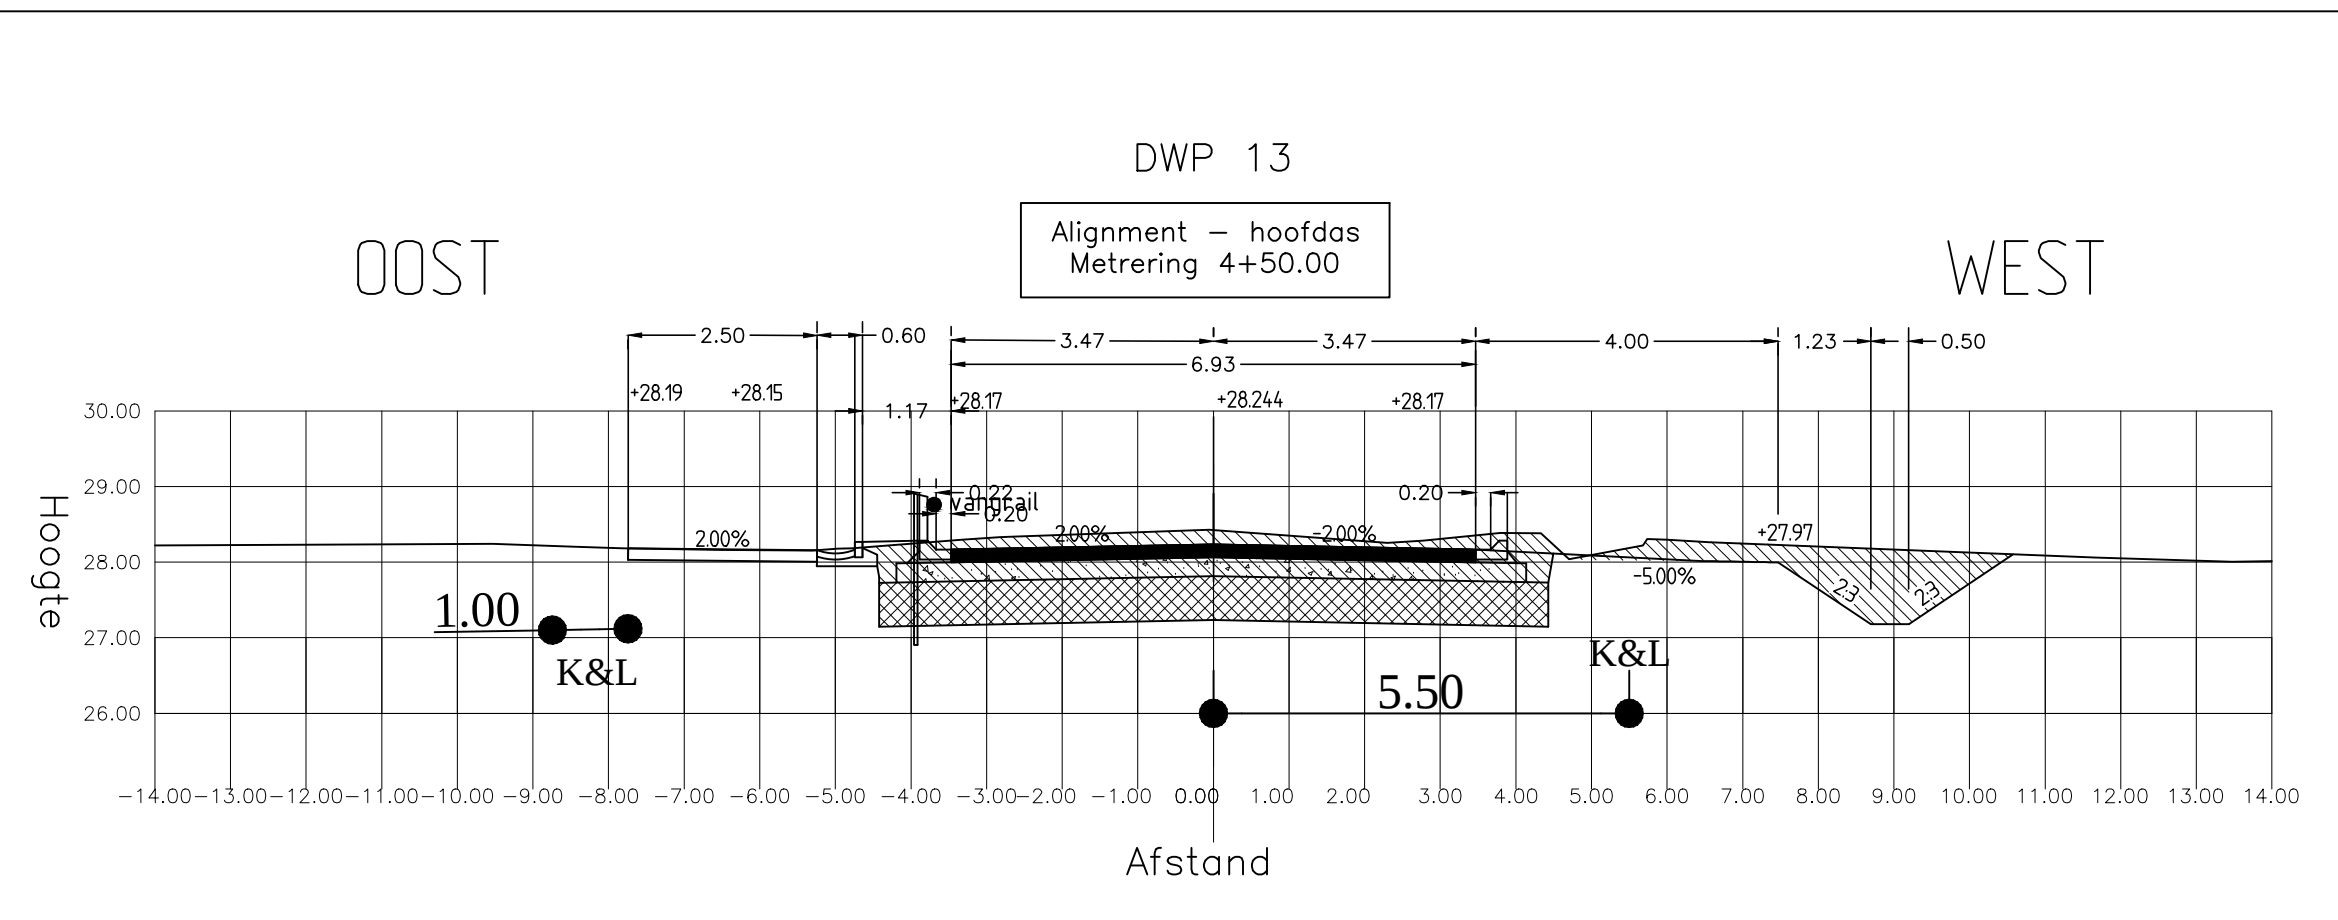

- VERKLARING:
- WERK GRENS
 - PERCELS GREZEN
 - NIEUWE EIGENDOMSGRENS
 - AANBRENGEN ASFALTBETON
 - AANBRENGEN BUSHALTE VAN VEZELMIX BETONVERHARDING
 - AANBRENGEN FIETSPAD VAN CEMENTBETONVERHARDING
 - AANBRENGEN BSS INRITTEN / ZUWEGAANSLUITINGEN
 - AANBRENGEN BETONTEGELS 300mm x 300mm x 45mm
 - AANBRENGEN BETONTEGELS 300mm x 300mm x 80mm
 - BSS VOORZIEN VAN NOKKEN IN BLOKVERBAND
 - VOEGEN INWASSEN MET VOEGSTONE
 - BSS ZWART / WIT VOORZIEN VAN NOKKEN IN BLOKVERBAND
 - VOEGEN INWASSEN MET VOEGSTONE
 - TOTALE RECONSTRUCTIE incl. FUNDERING
 - TE DEMPEN WATERGANGEN
 - AANBRENGEN PVC AFVOERLEIDING, Ø160mm/PVC
 - AANBRENGEN PVC AFVOERLEIDING, Ø200mm/PVC
 - AANBRENGEN BETONNEN DUIKER
 - RWS-KOLK MET AFVOERLEIDING, Ø160mm/PVC
 - BERMCRETE
 - DETAIL MET NUMMER

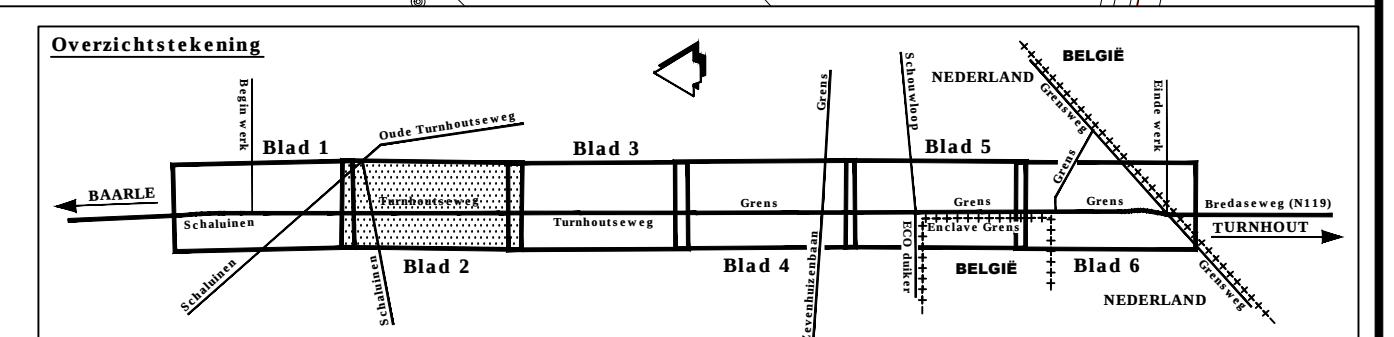

Provincie Noord-Brabant

Directie Economie & Mobiliteit

Bureau: V.I.W.

Brabantlaan 1 5216 TV 's-Hertogenbosch
Telefoon (073) 681 28 12

ing. bureau uitbesteding:

N260 Baarle-Nassau (België) - Gilze en Rijen (N282)

Baarle - Belgische grens

Bestektekening

Situatietekening

Reconstructie wegvak Baarle Nassau - Belgische grens

km: 2.000 - km: 5.000

Besteknummer: 260.05.01.2012

Schaal: 1:500

formaat: A0x1

getekend	René Akkermans	datum	22-09-2011	in 6 bladen	blad nr. 2
gecontroleerd	W. de Kieij	datum	20-01-2012	projectnummer	260.05
vrijgegeven	B. Couvée	datum	25-01-2012	code	
status	Definitief	versie	1	registratienummer	26005-BES-SIT-002_2