
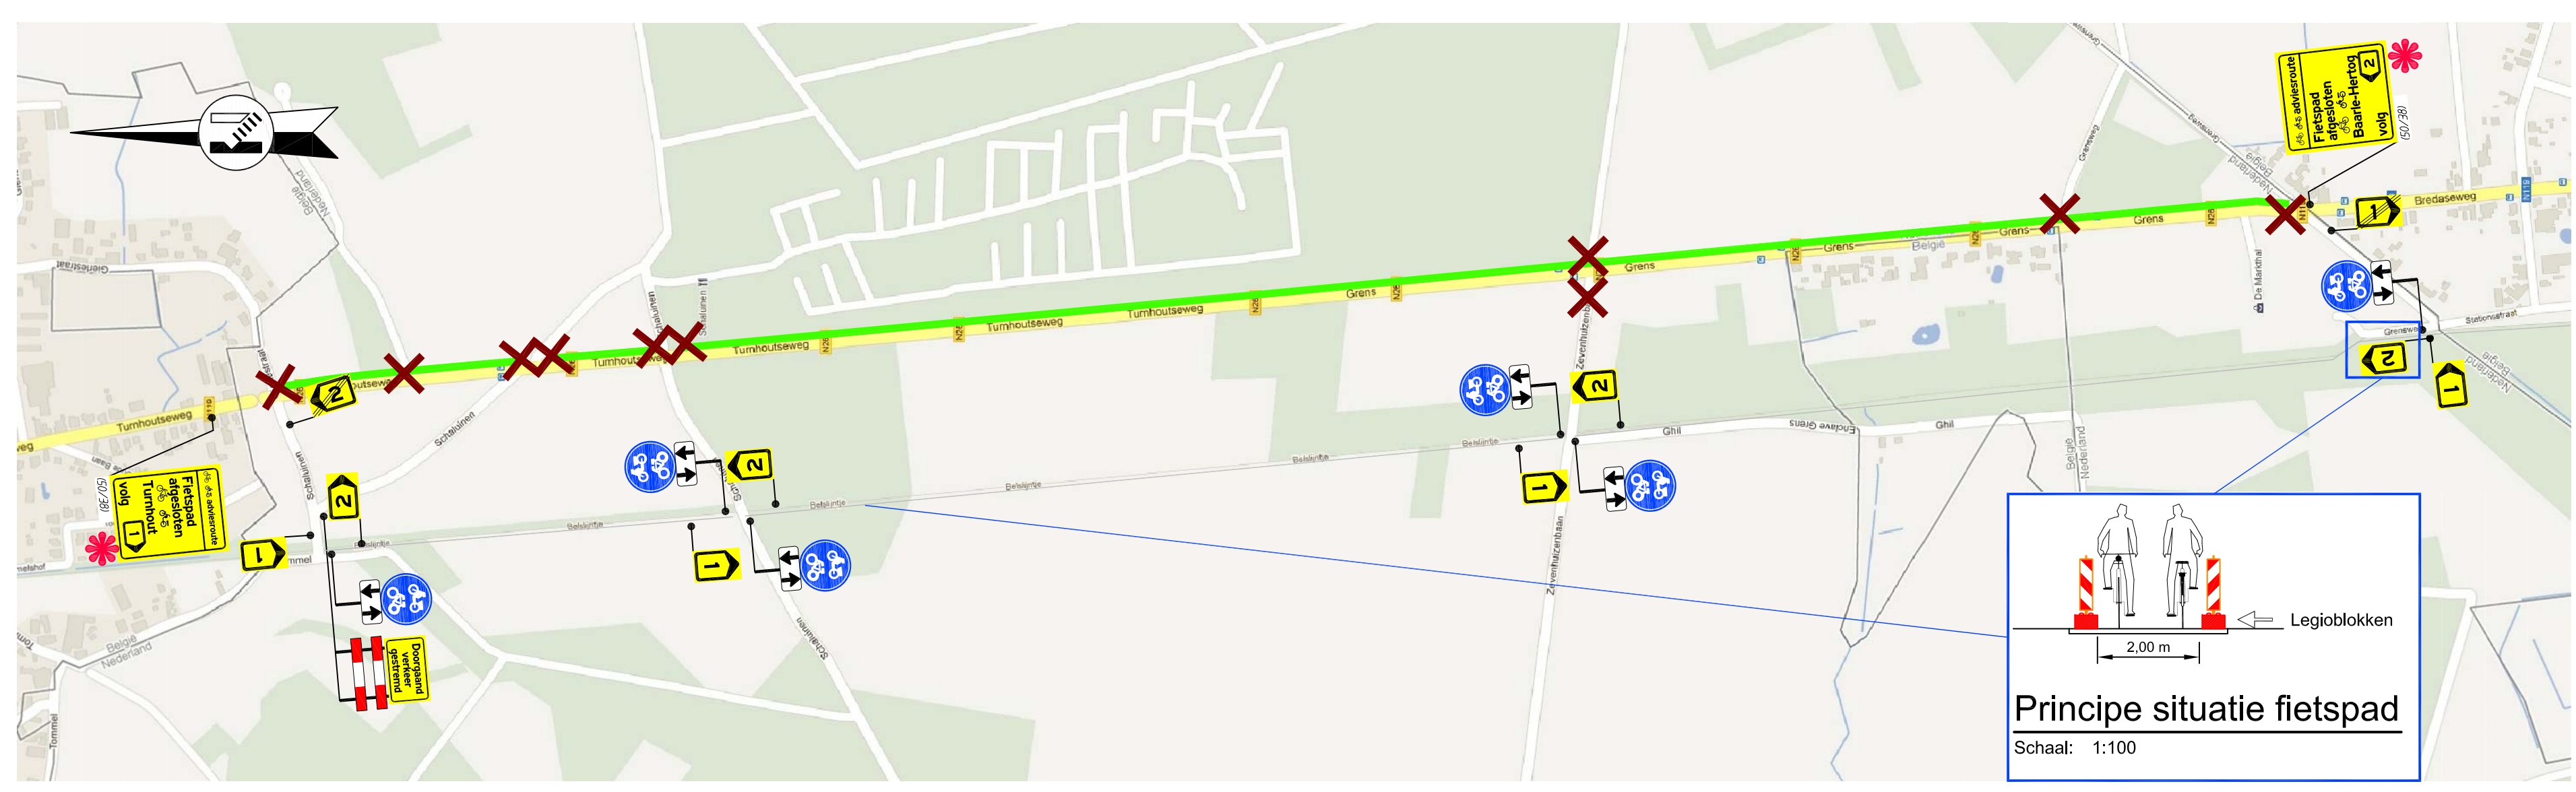
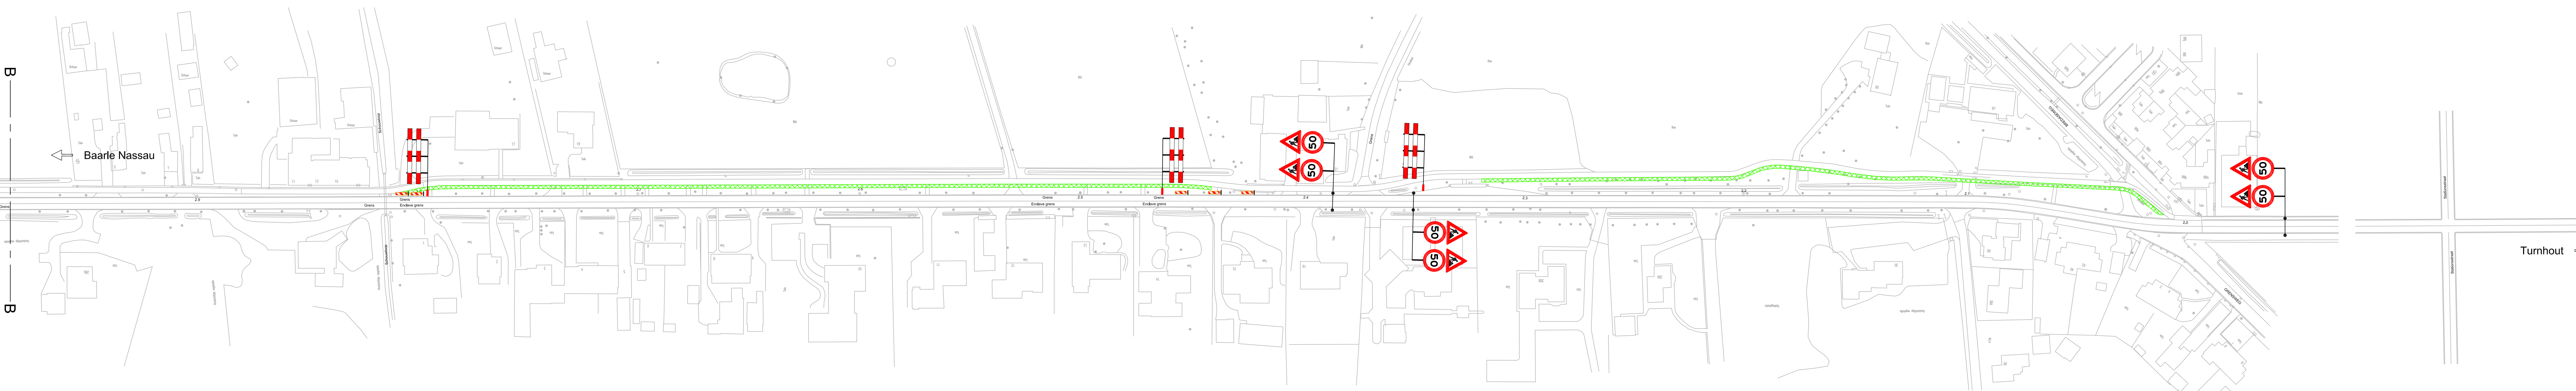
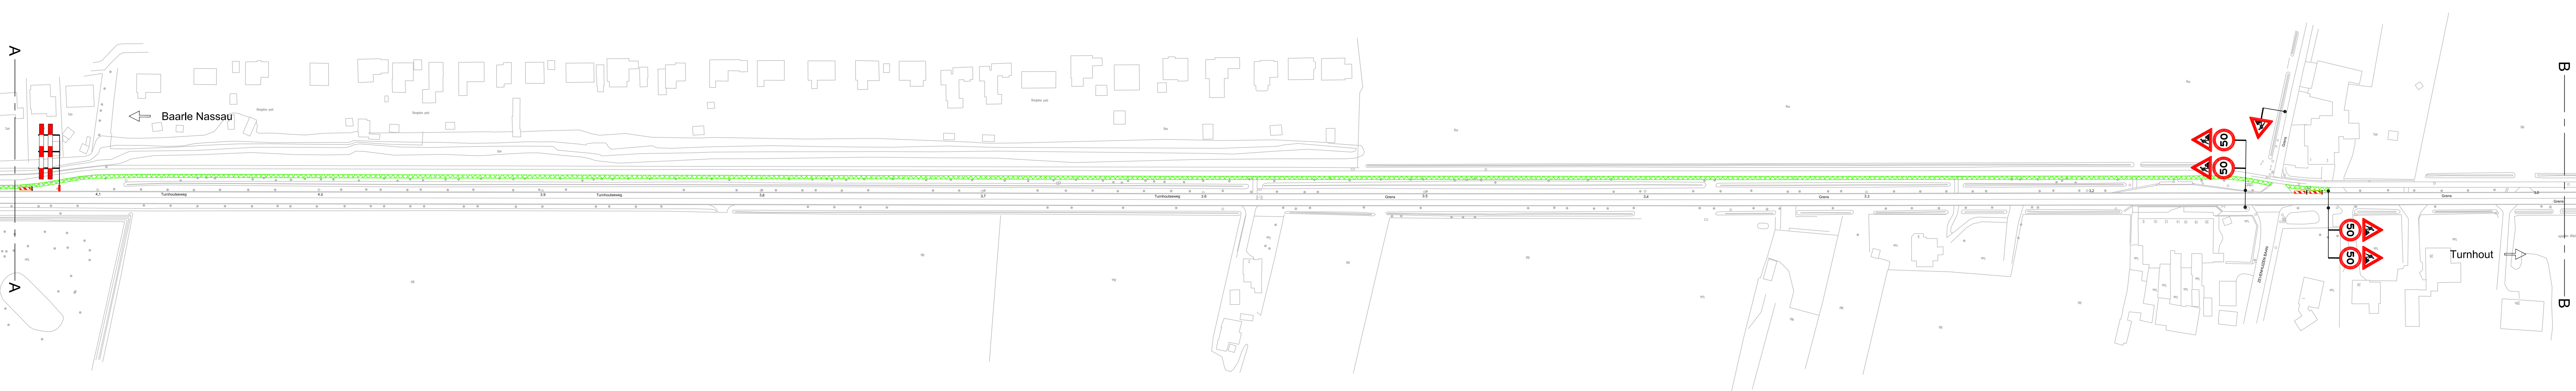


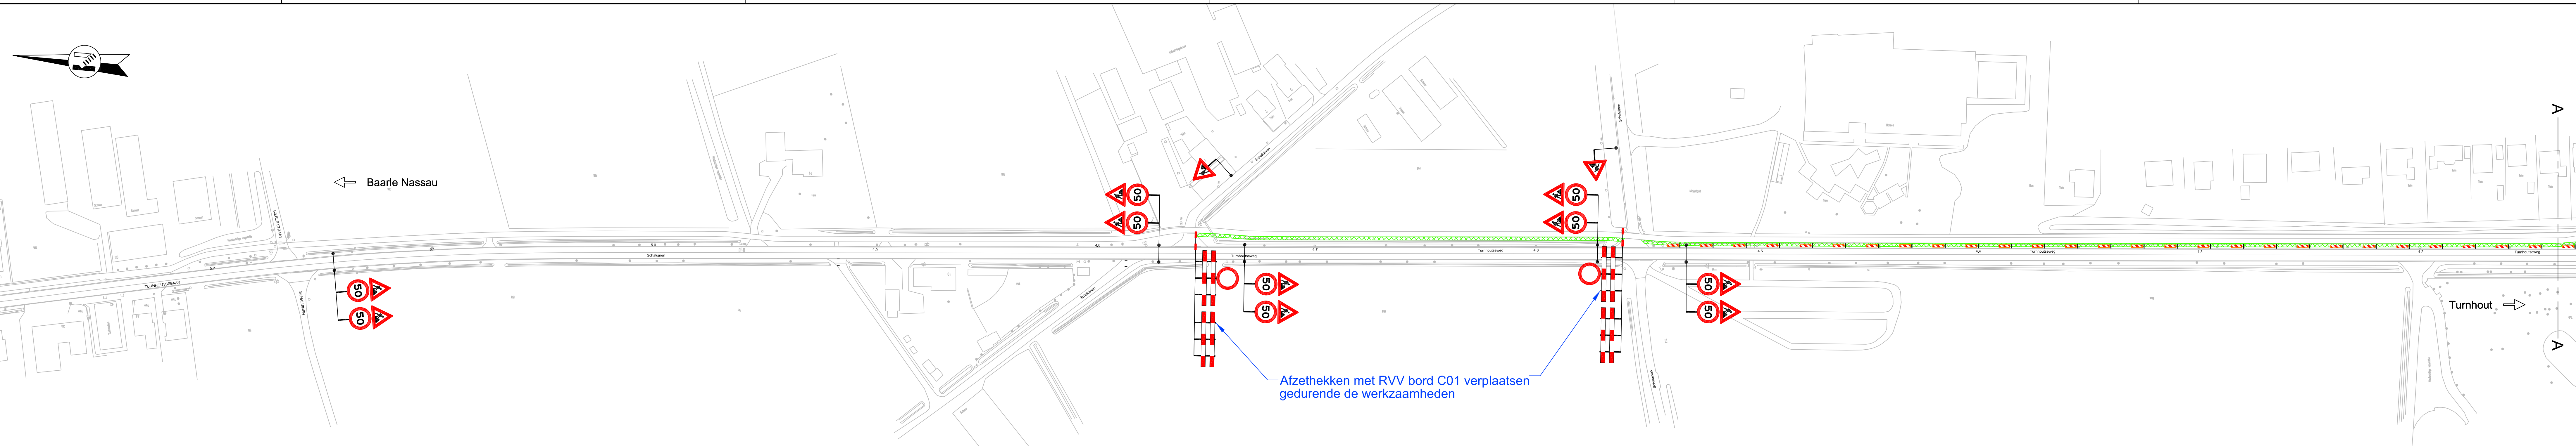

- Legenda**
- werkvak
 - afzethek
 - geleidebaken: in langsafzetting h.o.h. 10 m
in buitenbocht h.o.h. 5 m
in binnenbocht h.o.h. 10 m
 - letterafmeting tekstbord
 - routebord
 - tekstborden afdraaien na werkzaamheden

Provincie Noord-Brabant		Directie Economie en Mobiliteit		ing. bureau uitbesteding: 	
Bureau:		Pethelaarpark 113 5216 PS 's-Hertogenbosch Telefoon (073) 680 24 55		Ontwerp en Uitvoering Houtweg 27a 5206 SG 's-Hertogenbosch Telefoon (073) 680 24 55 E-mail: info@hertogenbosch.nl	
N260 Baarle-Nassau - Belgisch grens		Reconstructie N260		Besteknummer: 260.05.01.2012	
Tijdelijke verkeersmaatregelen		fase 1, verbreding fietspad		diensjaar: 2012	
km: 2,000 - km: 4,980		Besteksteking		schaal: 1:1000 formaat: A0	
getekend	N. de Jong	datum	31-01-2012	in 4 bladen	blad nr. 1
gecontroleerd	R. van Baal	datum	31-01-2012	projectnummer	
vrijgegeven	G. Huismans	datum	31-01-2012	code	
status	Definitief	versie	0	registratienummer	T11069-201

G:\Algemeen\Projecten\15&A\11069\N260 - Groen Belgje\Baarle Nassau\05 Tekening\T11069-201-204-0.dwg