


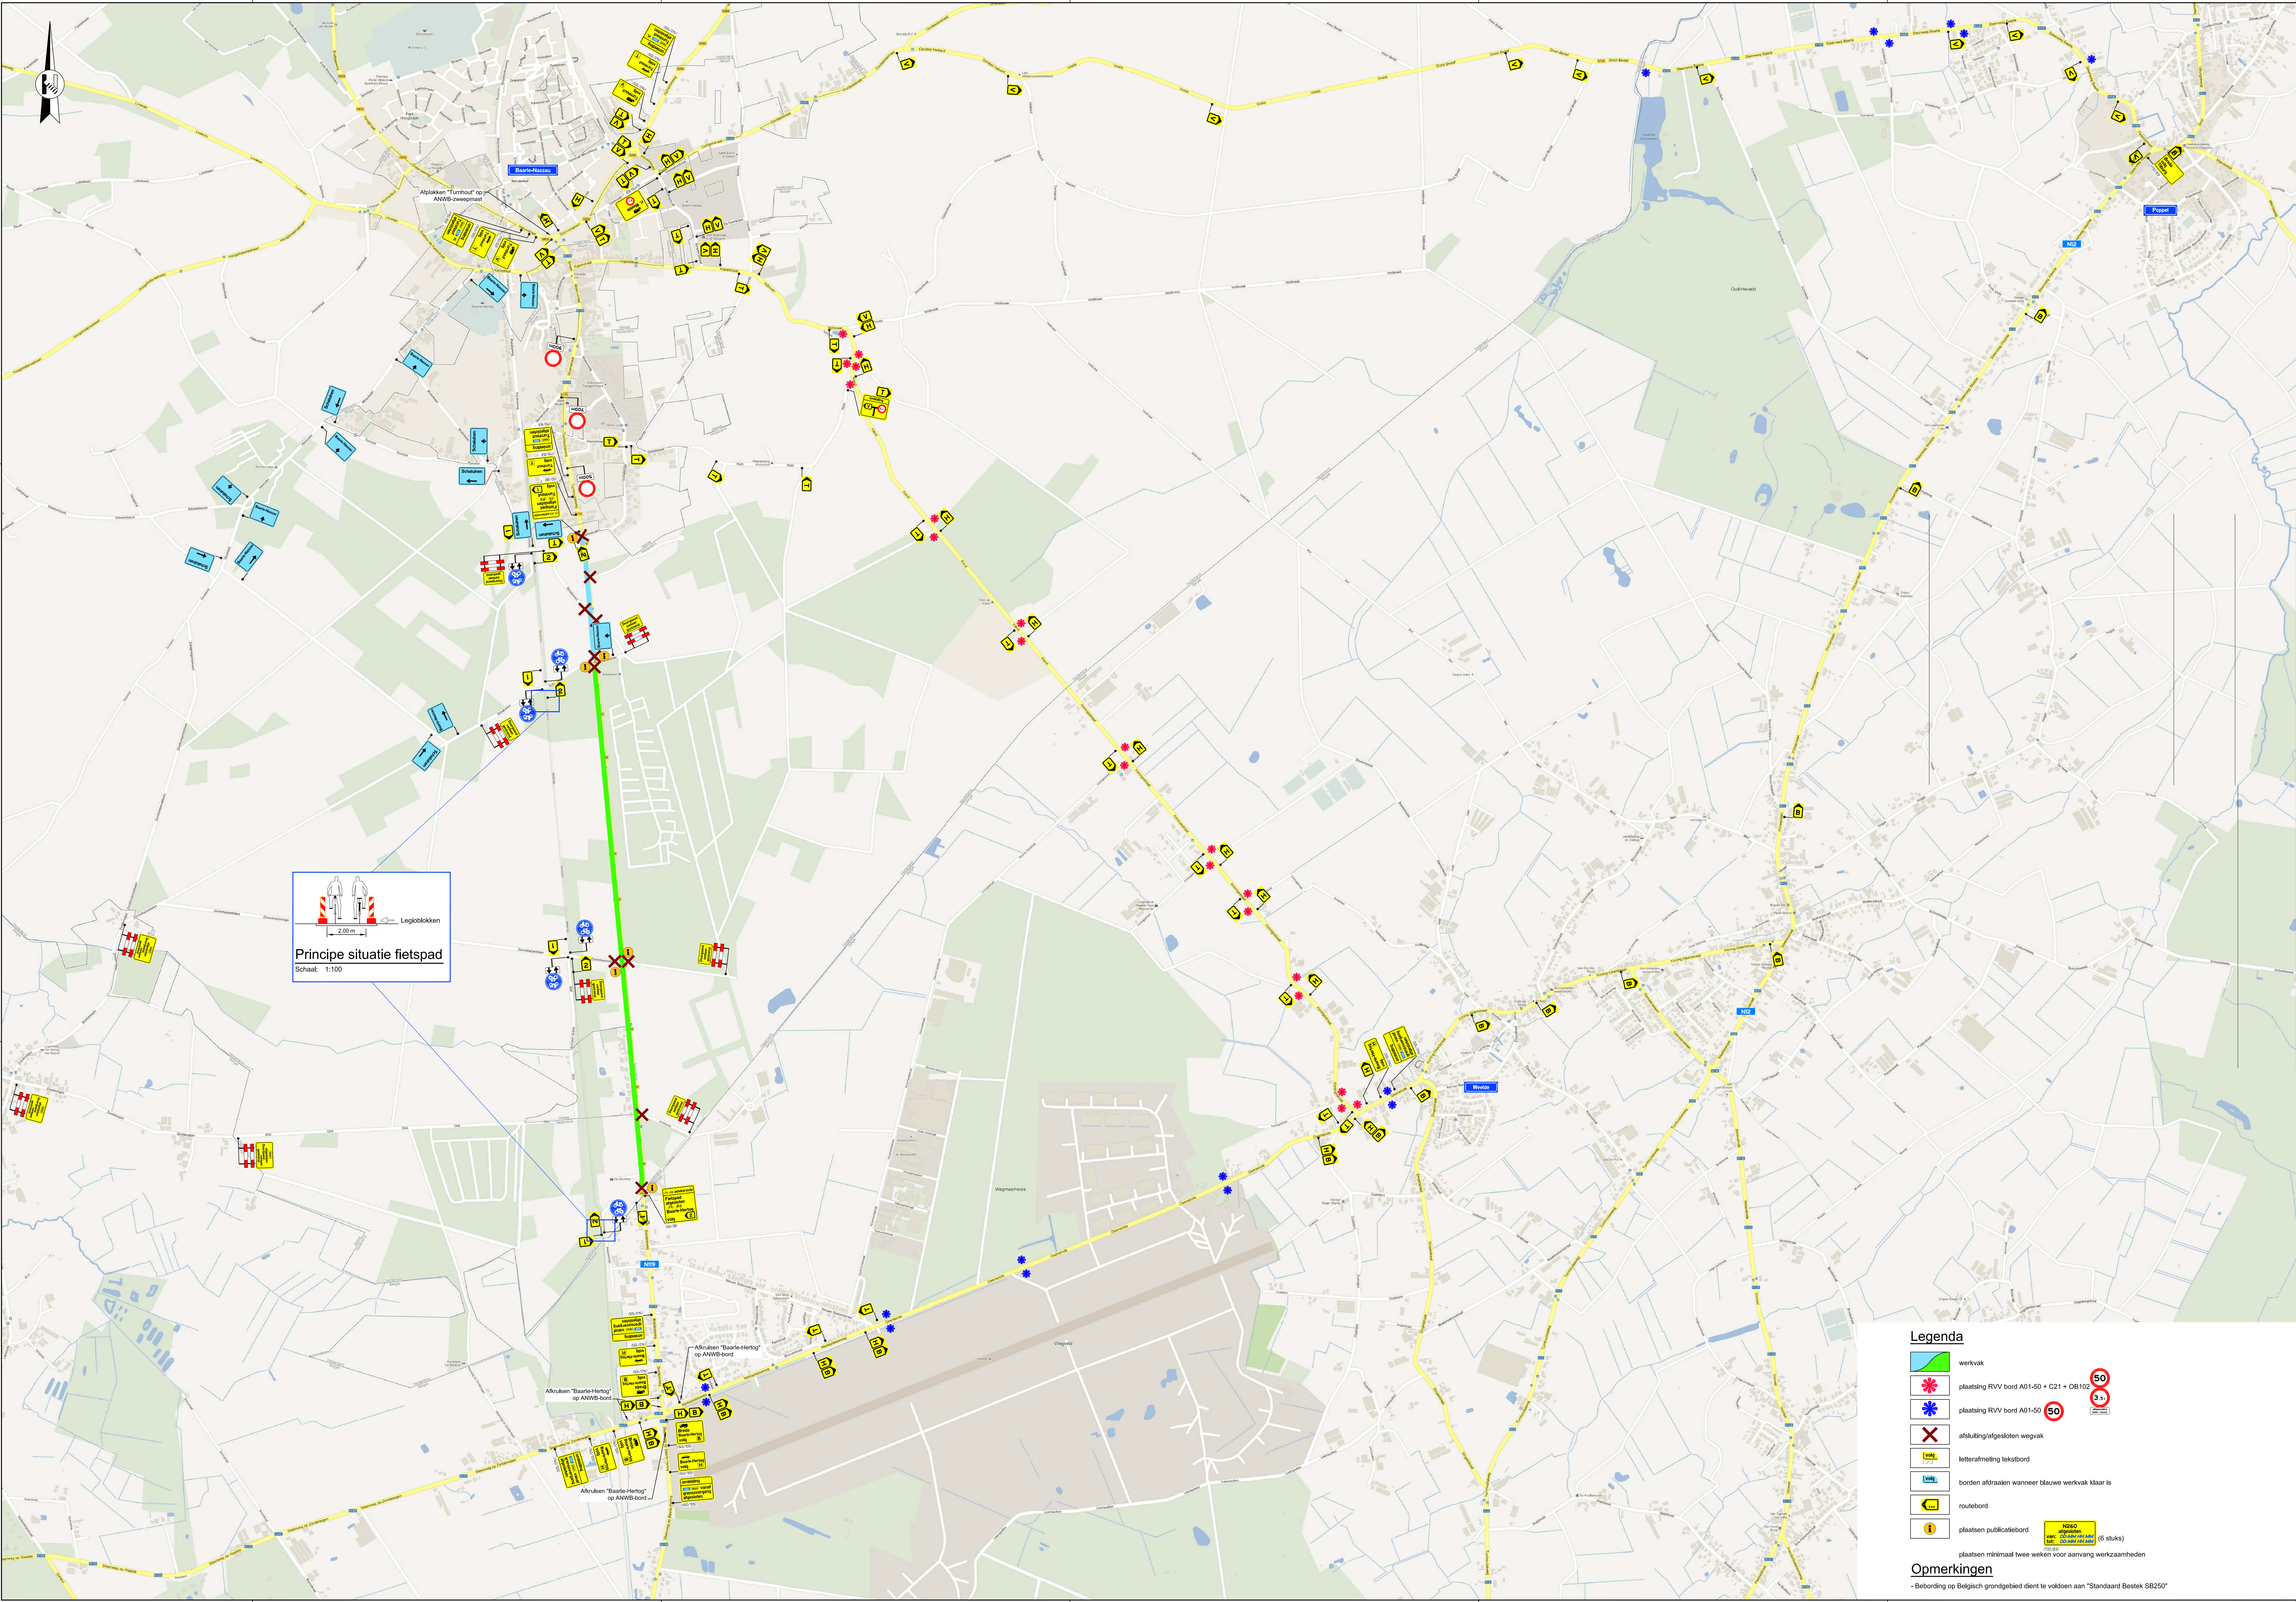


Principe situatie fietspad
Schaal: 1:100

Legenda


- werkvlak
- plaatsing RVV bord A01-50 + C21 + OB102
- plaatsing RVV bord A01-50
- afsluiting/afgesloten wegvak
- letterafmeting tekstbord
- borden afraaien wanneer blauwe werkvak klaar is
- routebord
- plaatsen publiciteitsbord
- plaatsen minimaal twee weken voor aanvang werkzaamheden

Opmerkingen


- Bebording op Belgisch grondgebied dient te voldoen aan "Standaard Bestek SB250"

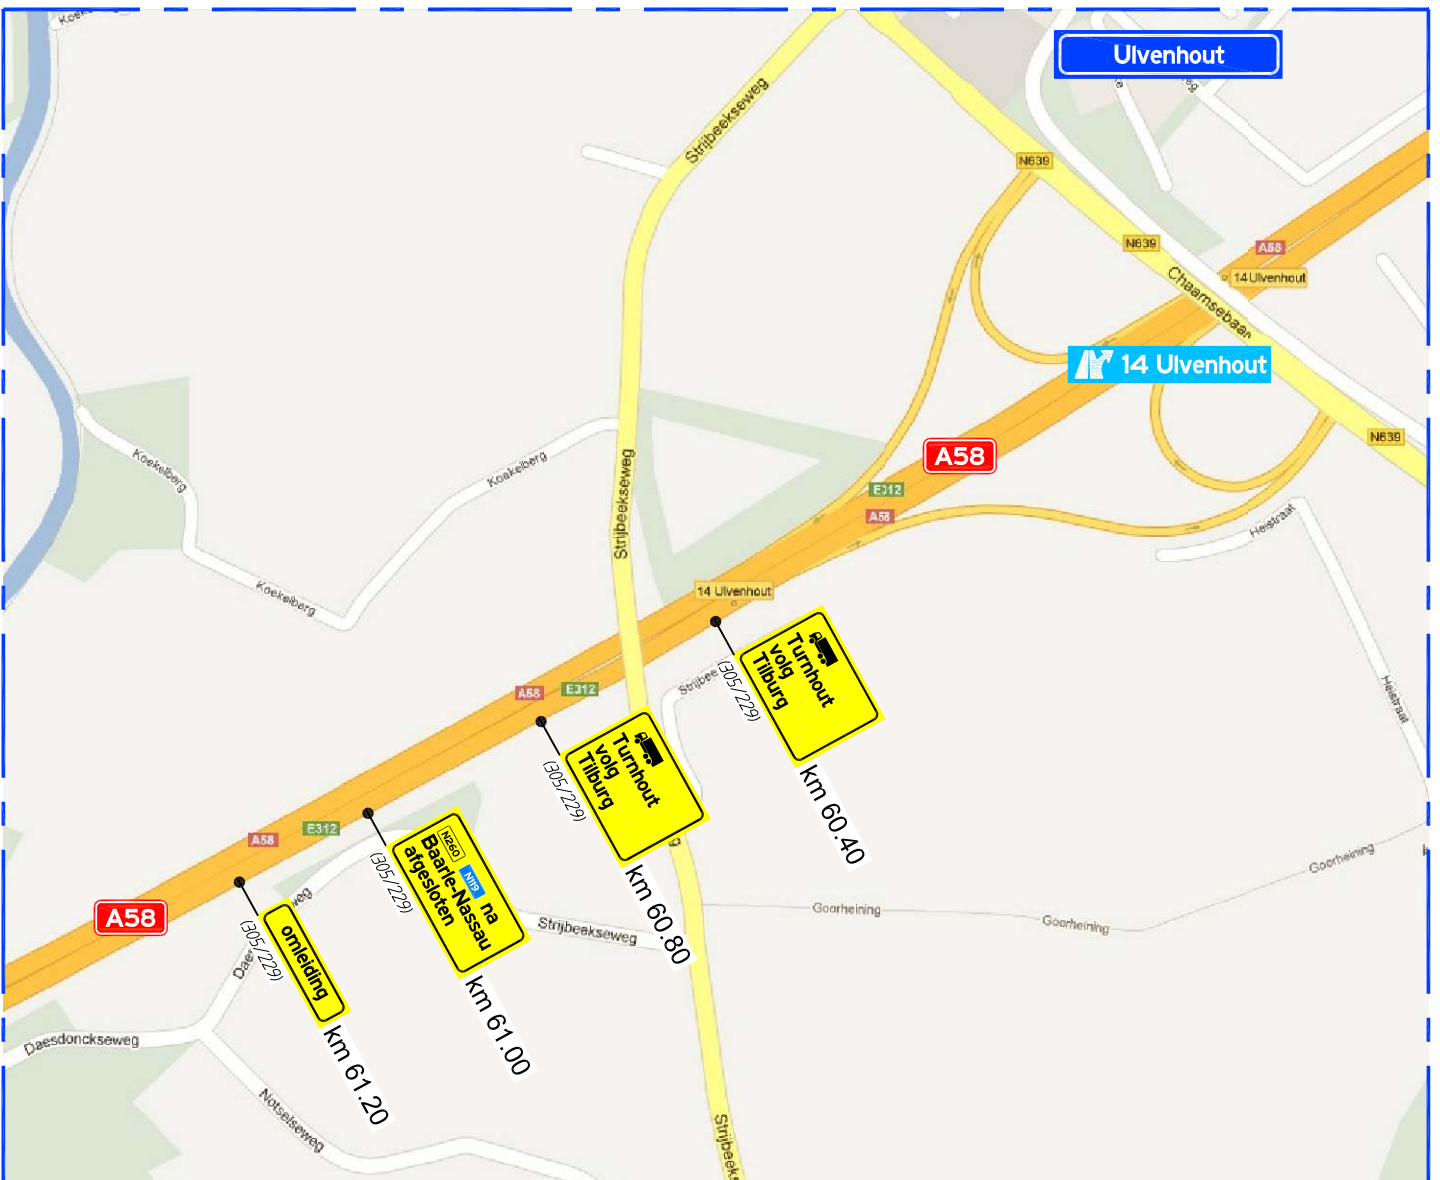


A58 HRL thv afrit 14 (Ulvenhout)

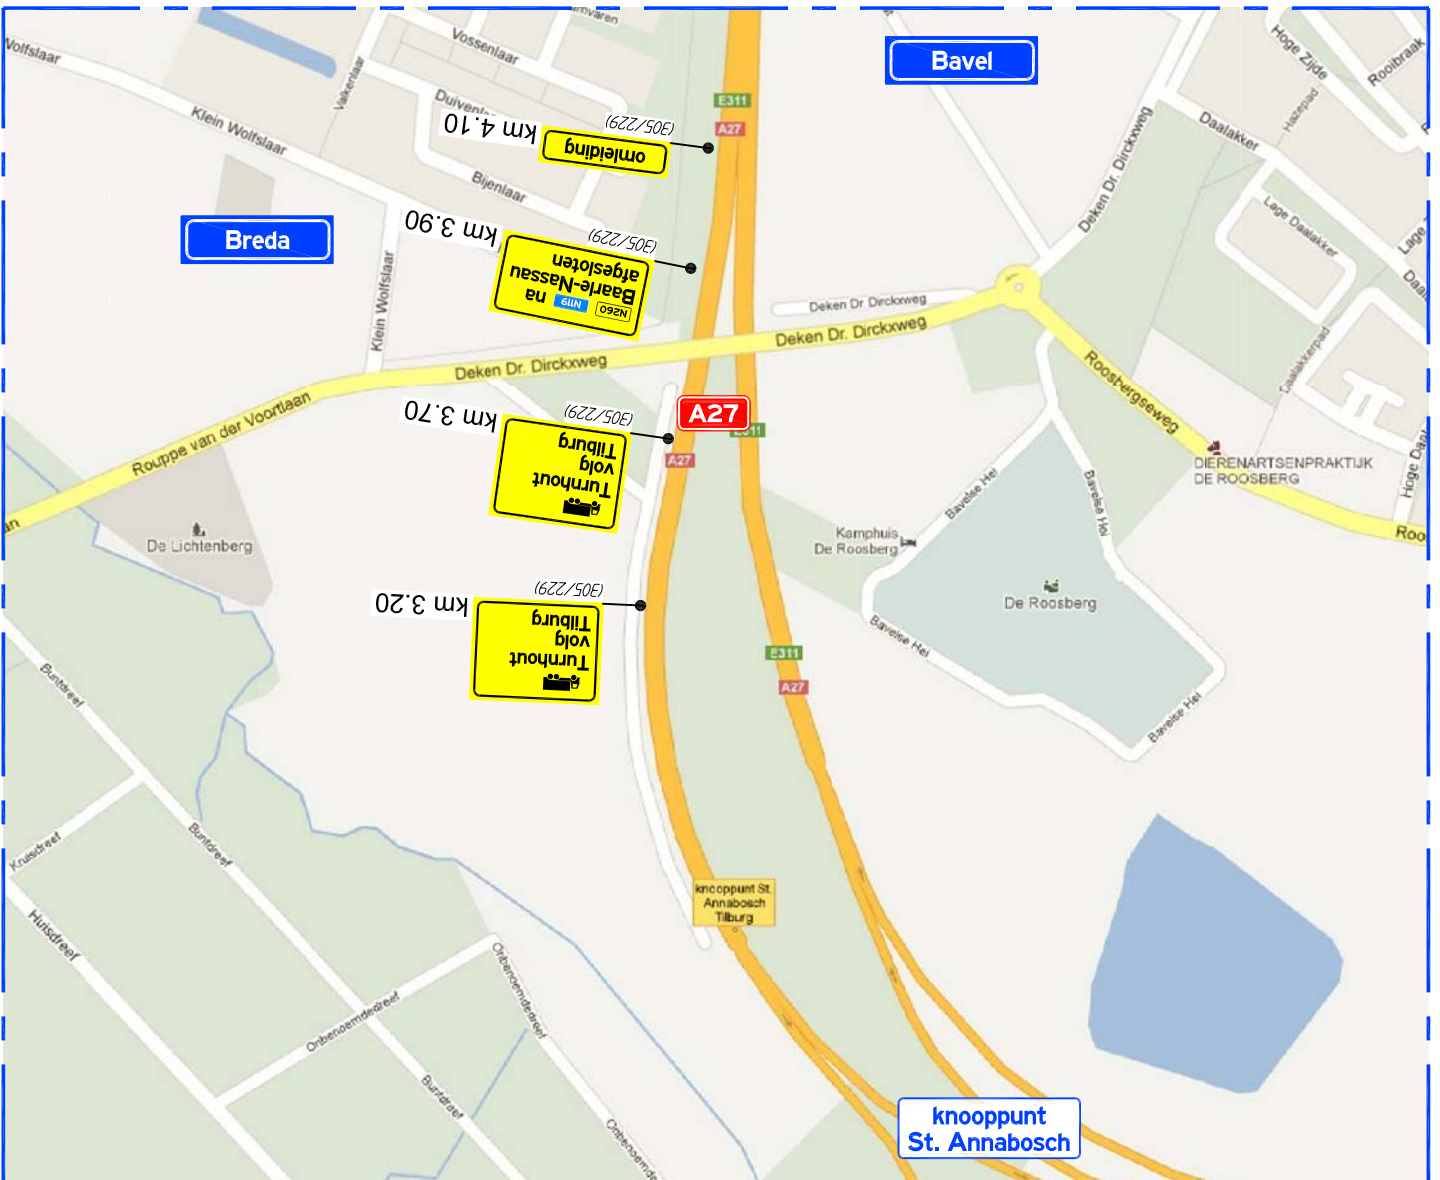

A27 HRL thv Knooppunt St. Annabosch

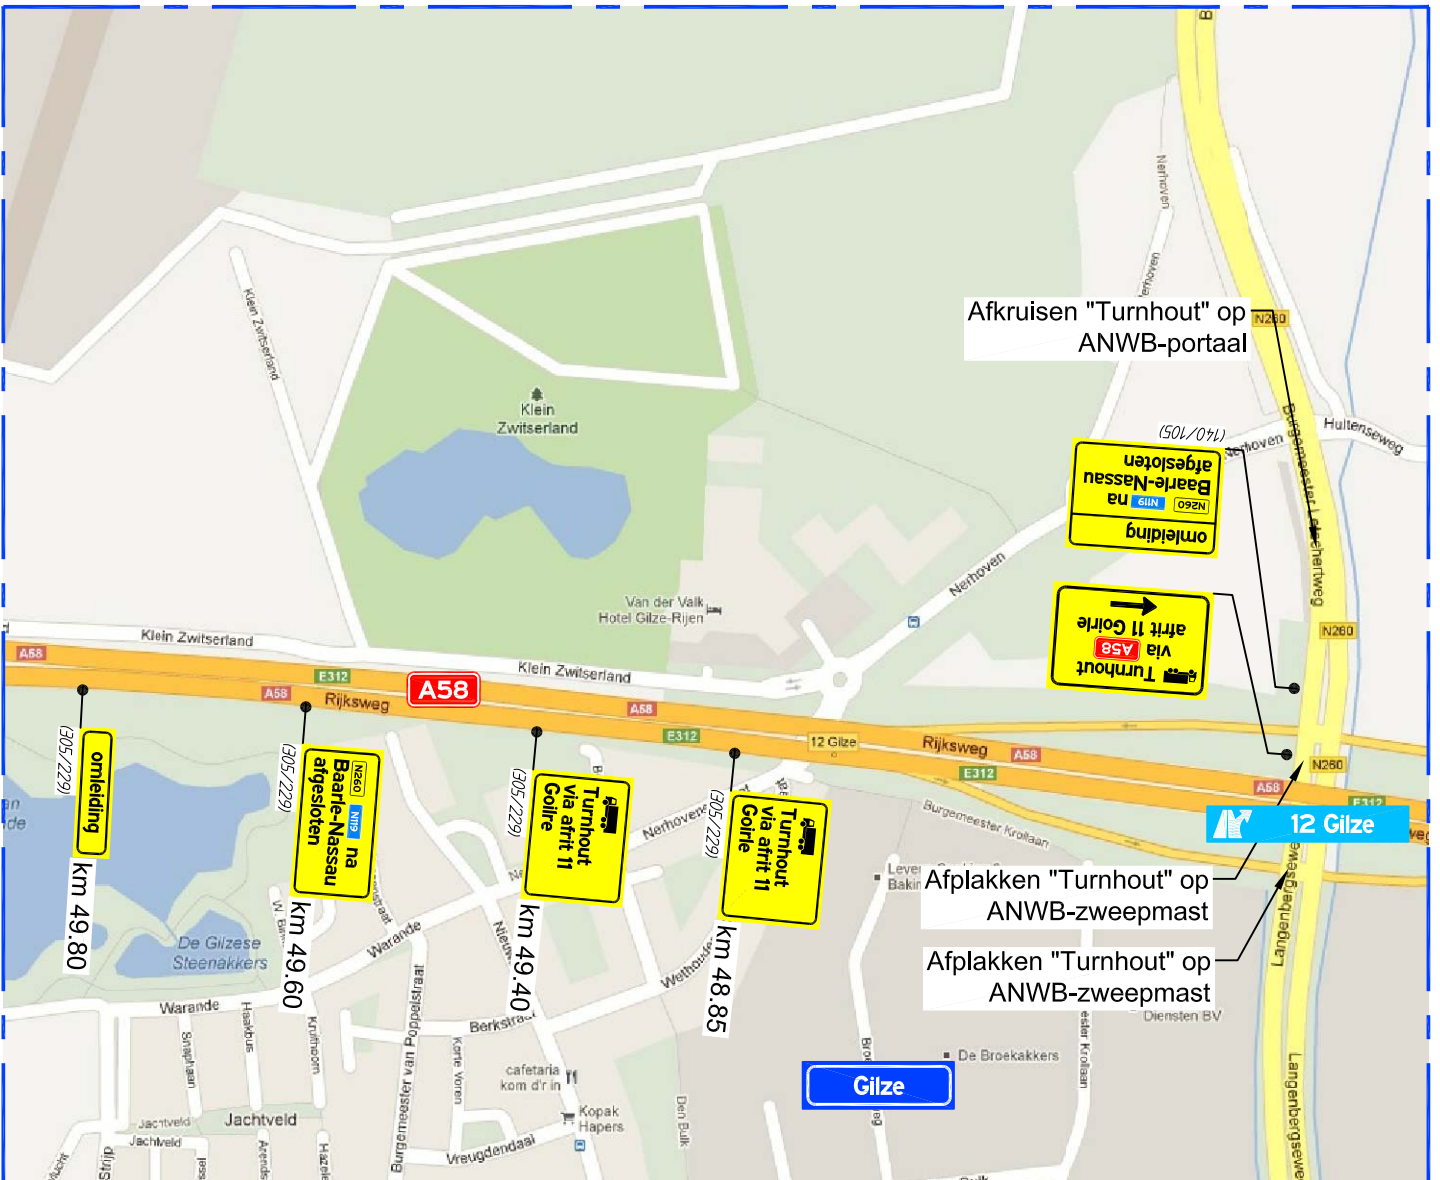

A58 HRL thv afrit 12 (Gilze)

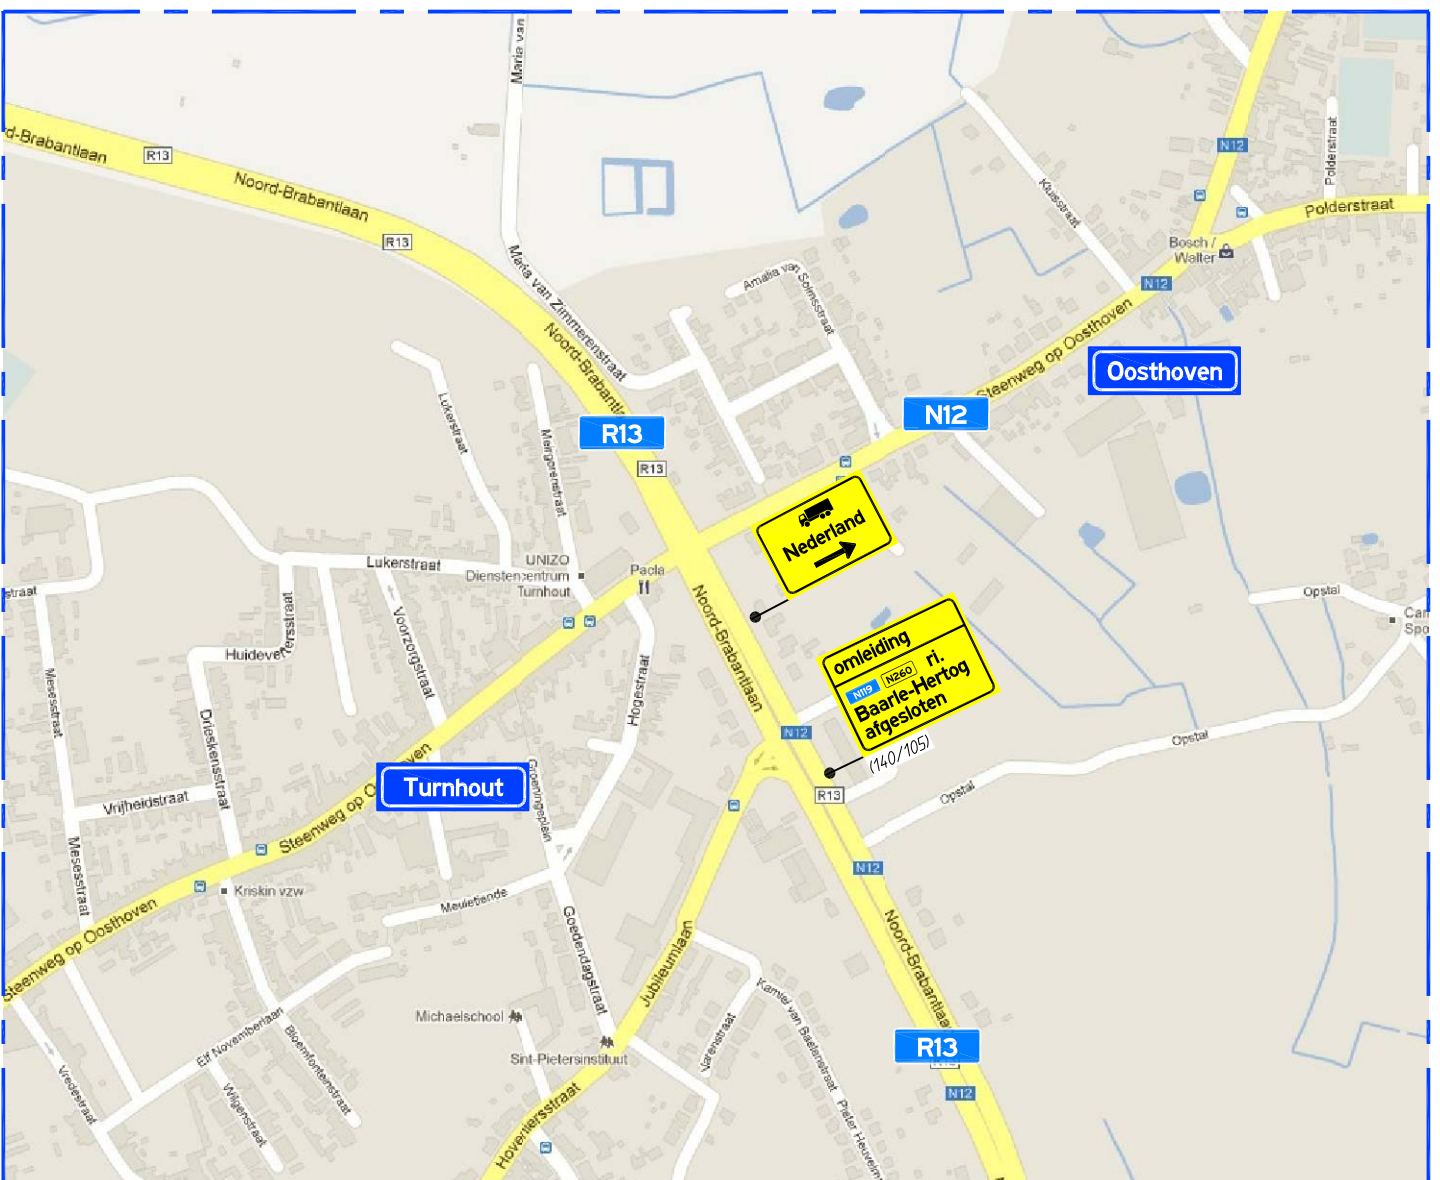

R13 thv aansluiting met N12

Provincie Noord-Brabant		Directie Economie en Mobiliteit		ing.bureau uitbesteding	
Bureau:		Peltiuspark 113 5216 PS 's-Hertogenbosch		vrijbiers	
N260		Baarle-Nassau - Belgisch grens		Onderwerp en Adres	
Reconstructie N260		Tijdelijke verkeersmaatregelen		Peltiuspark 113 5216 PS 's-Hertogenbosch	
Bestekstekening		omleiding situatie tbv afsluiting N260		Telefoon (073) 880 24 55	
km: 2.000		- km: 4.960		Ing. bureau uitbesteding	
geleend		N. de Jong		datum	
gecontroleerd		R. van Baal		datum	
vrijgegeven		G. Huisman		datum	
status		Definitief		datum	
		versie		datum	
		code		datum	
		registratienummer		datum	
		T11069-069-204		datum	