



Legenda

Vrijvervalriool (Gemeente)

Drukriool (Gemeente)

Water (Vitens)

overige K&L (Wetterskip Fryslân)

Gas lagedruk (Enexis)

Middenspanning (Liander)

Laagspanning (Provincie Fryslân)

Laagspanning (Liander)

Hoogspanning (TenneT)

Data (Ziggo)


Data (Provincie Fryslân)

Data (UPC)

Data (KPN)

Sondering met kleefmeting tot 30 meter minus waterspiegel

02468m

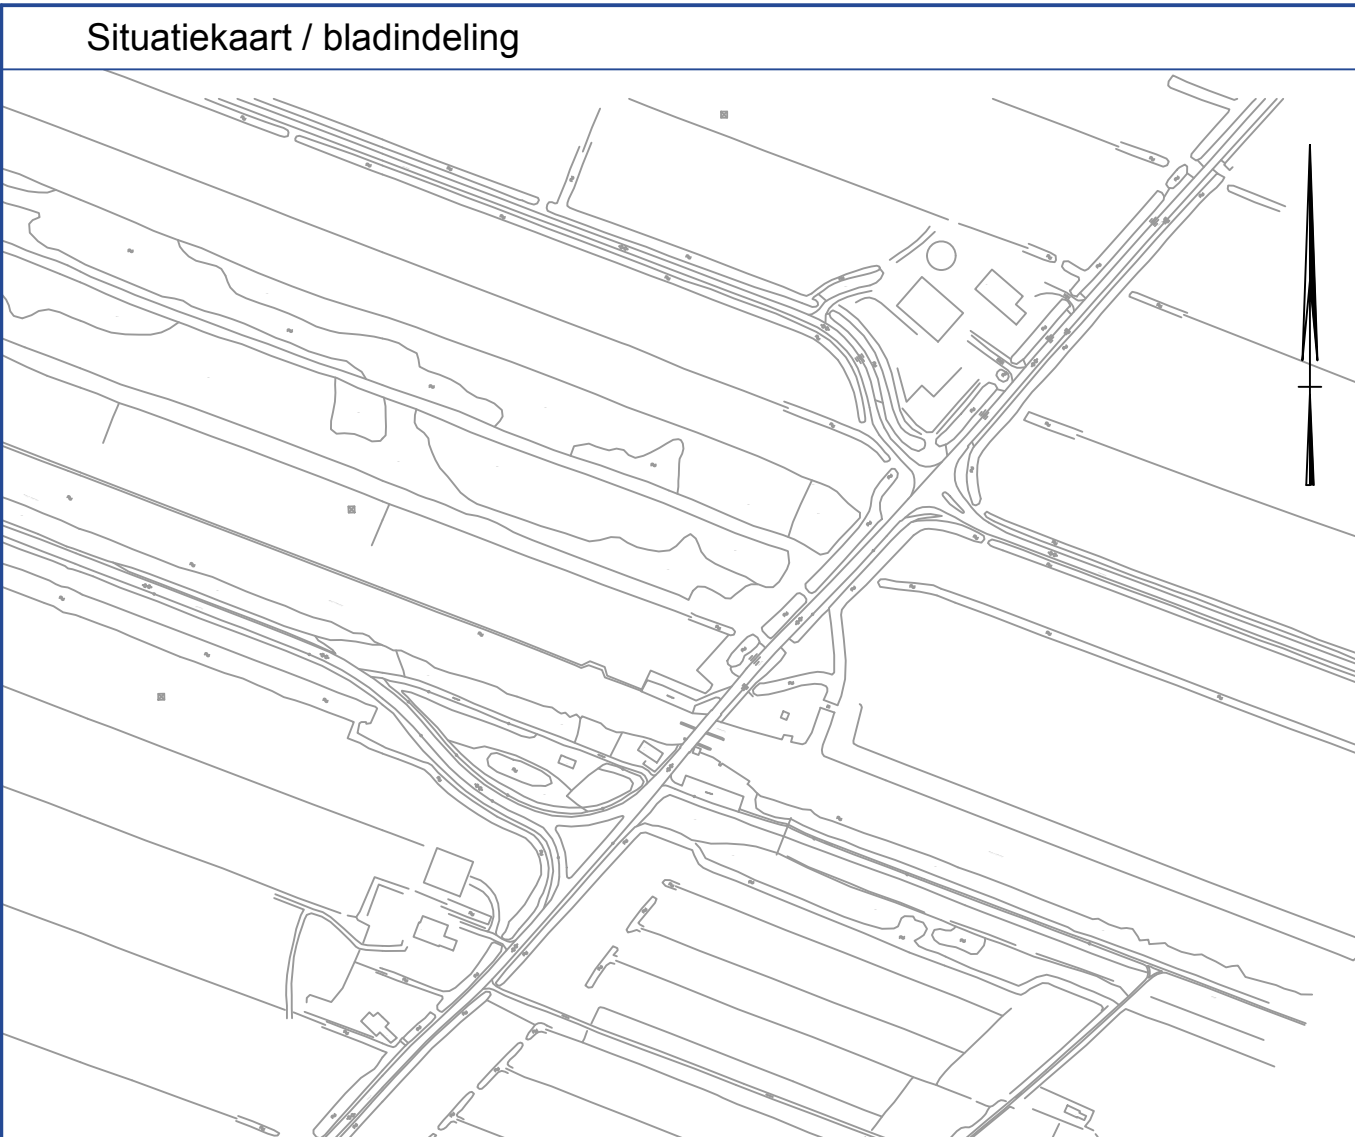

Opmerkingen

Maten in meters, tenzij anders is aangegeven.

Hoogtematen in meters t.o.v. N.A.P., tenzij anders is aangegeven.

Constructiematen in millimeters, tenzij anders is aangegeven.

1	Definitief	S. Vrieswijk	12-01-2016
Versie	Omschrijving	Getekend door	Datum uitgifte

Provinciale vaarweg

A 09 Follegeasleat, Helomavaort, P. Christiaansleat

Project

Vervangen remming- en geleidewerken van diverse kunstwerken

Opdrachtgever

Bestaande situatie: brug Oldelamer

Getekend door	Acc.	Documenttype	Formaat	Ontwerpfase	Status
S. Vrieswijk		Tekening	A1 - 594x841	Bestek	Definitief
Gecontroleerd door	Acc.	Schaal	Projectnummer	Besteksnummer	Blad
M. Nieuwendijk		1:200	347801	15-63-KN	7
					Aantal
					9
					Tekeningnummer
					6.2.33 - 2

provincie fryslân

provincie fryslân

Plotsdatum: 13 januari 2016

P:\347801\CA002 DO2016-01-12_Beslansde situatie.dwg