
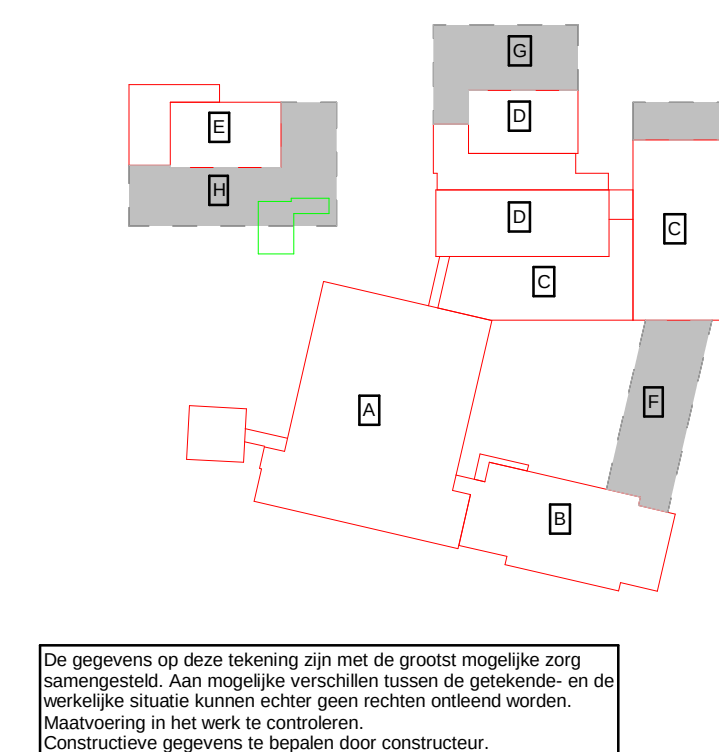
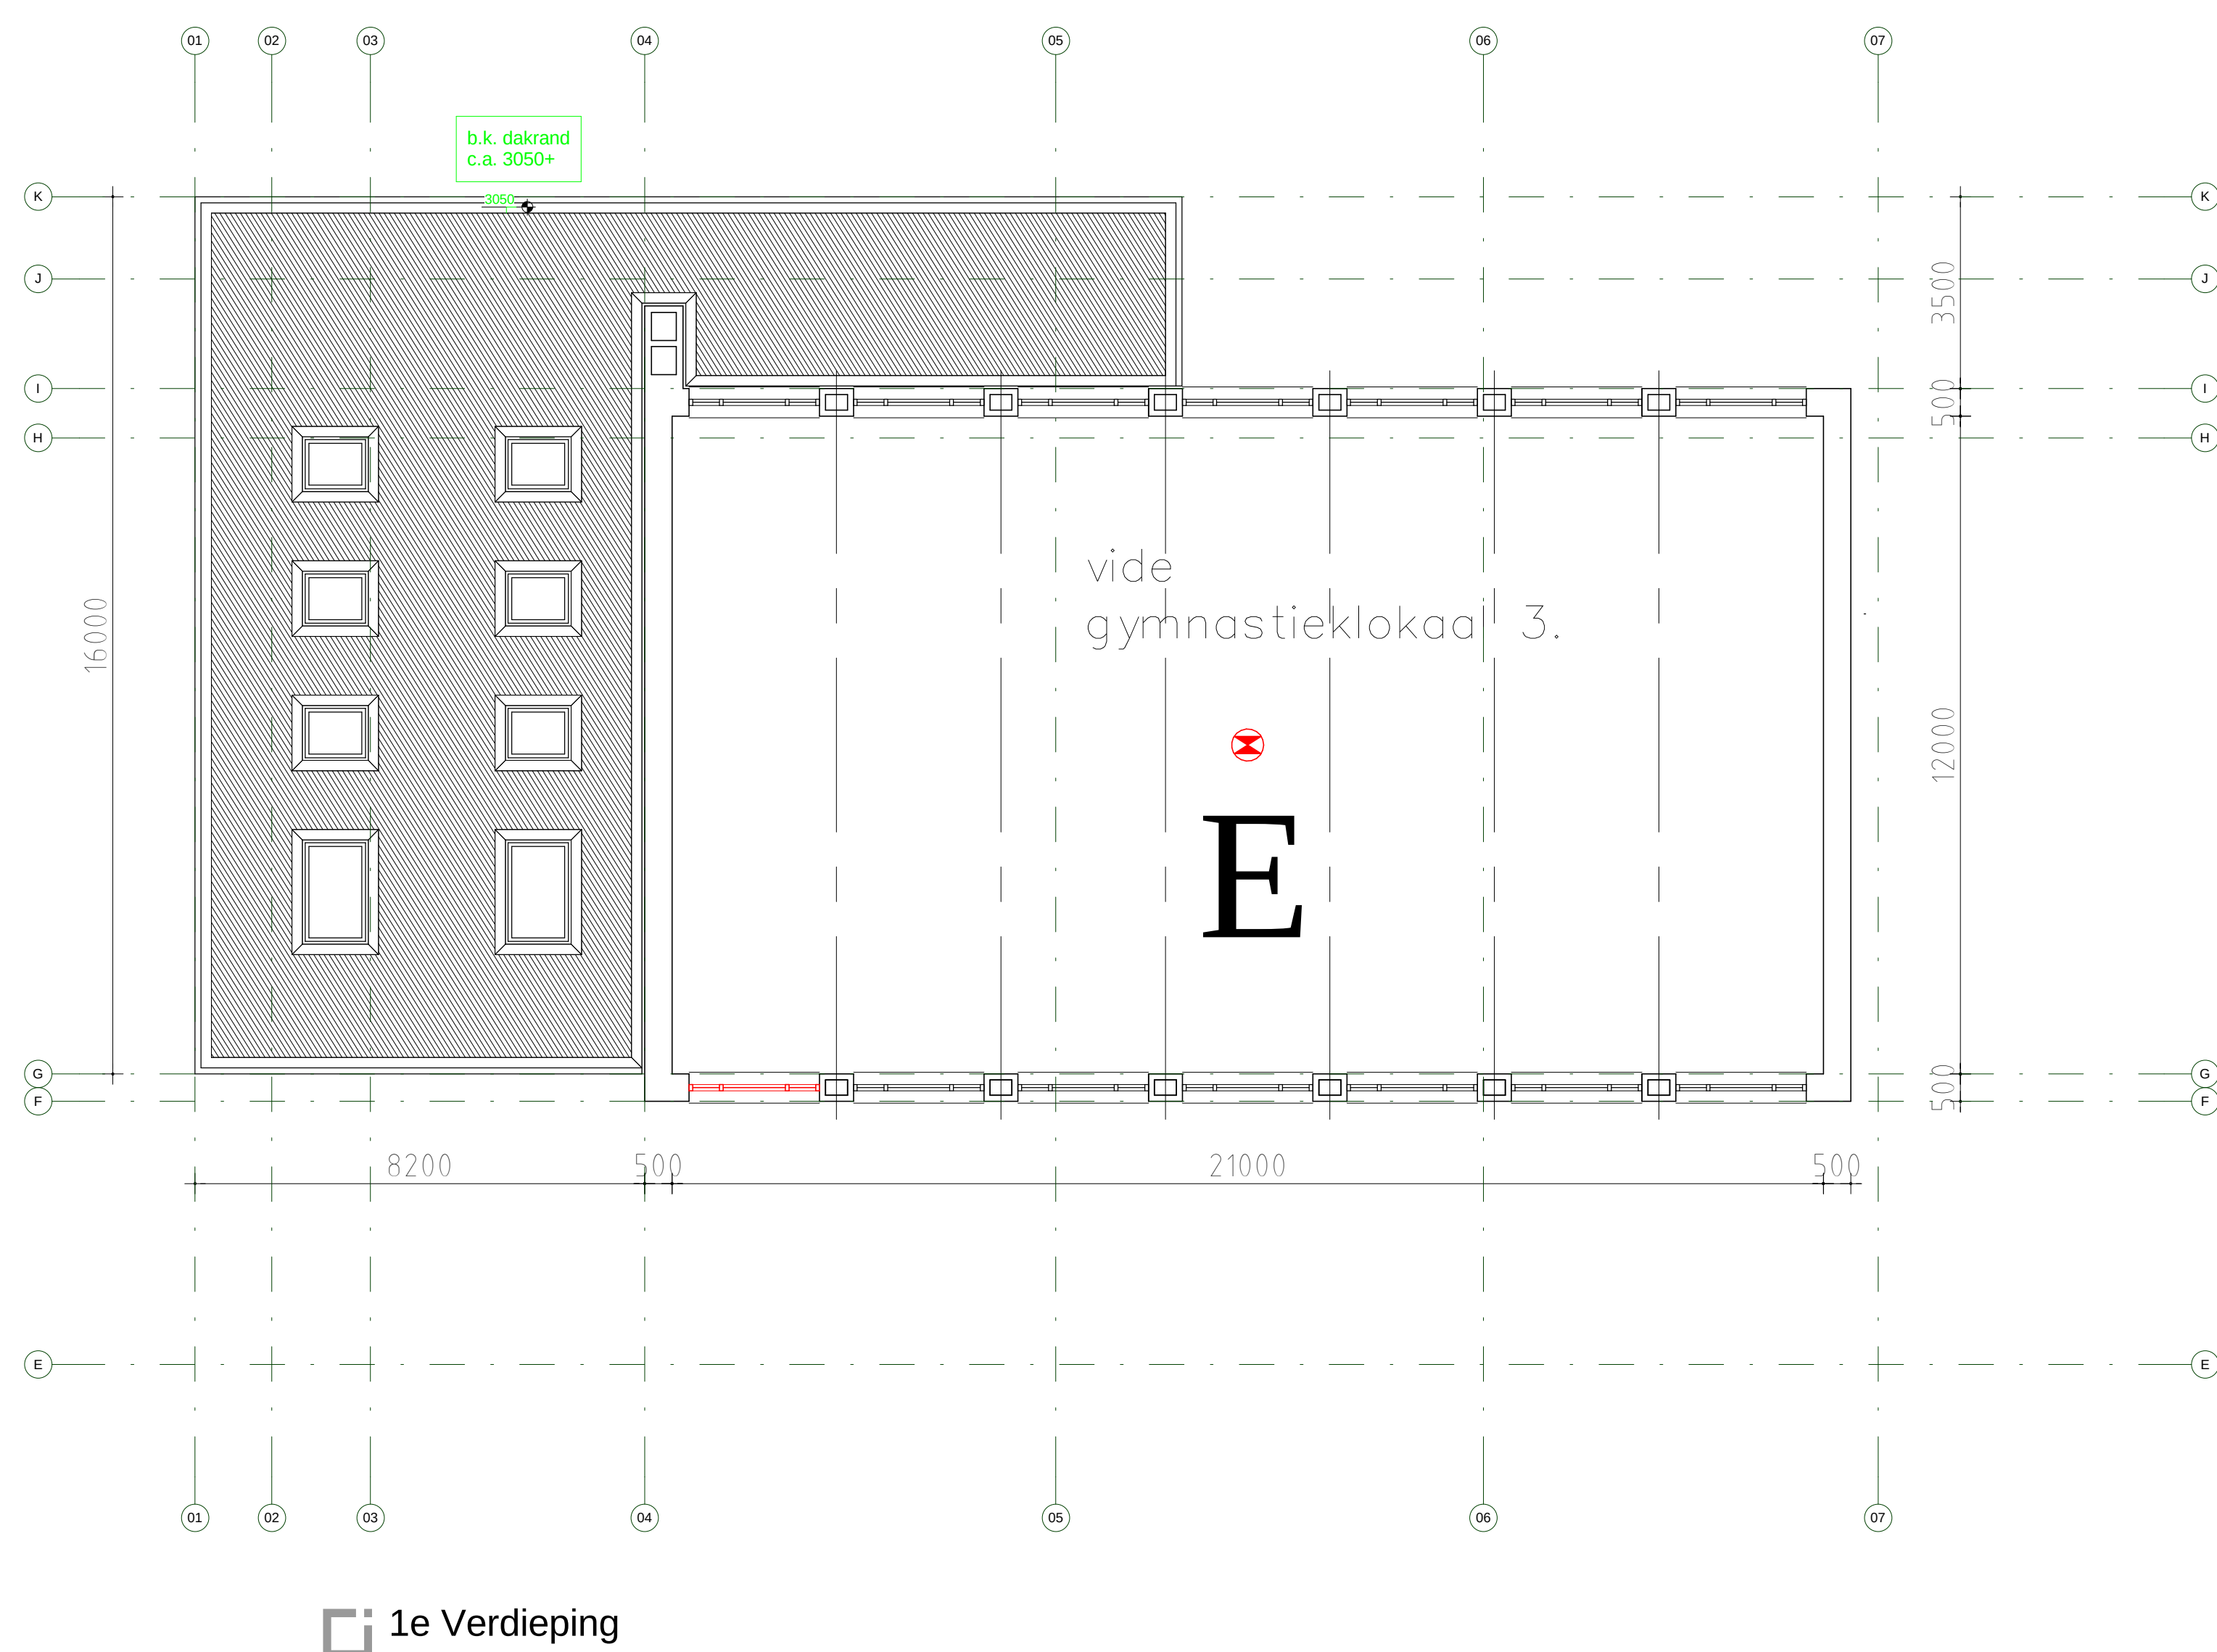
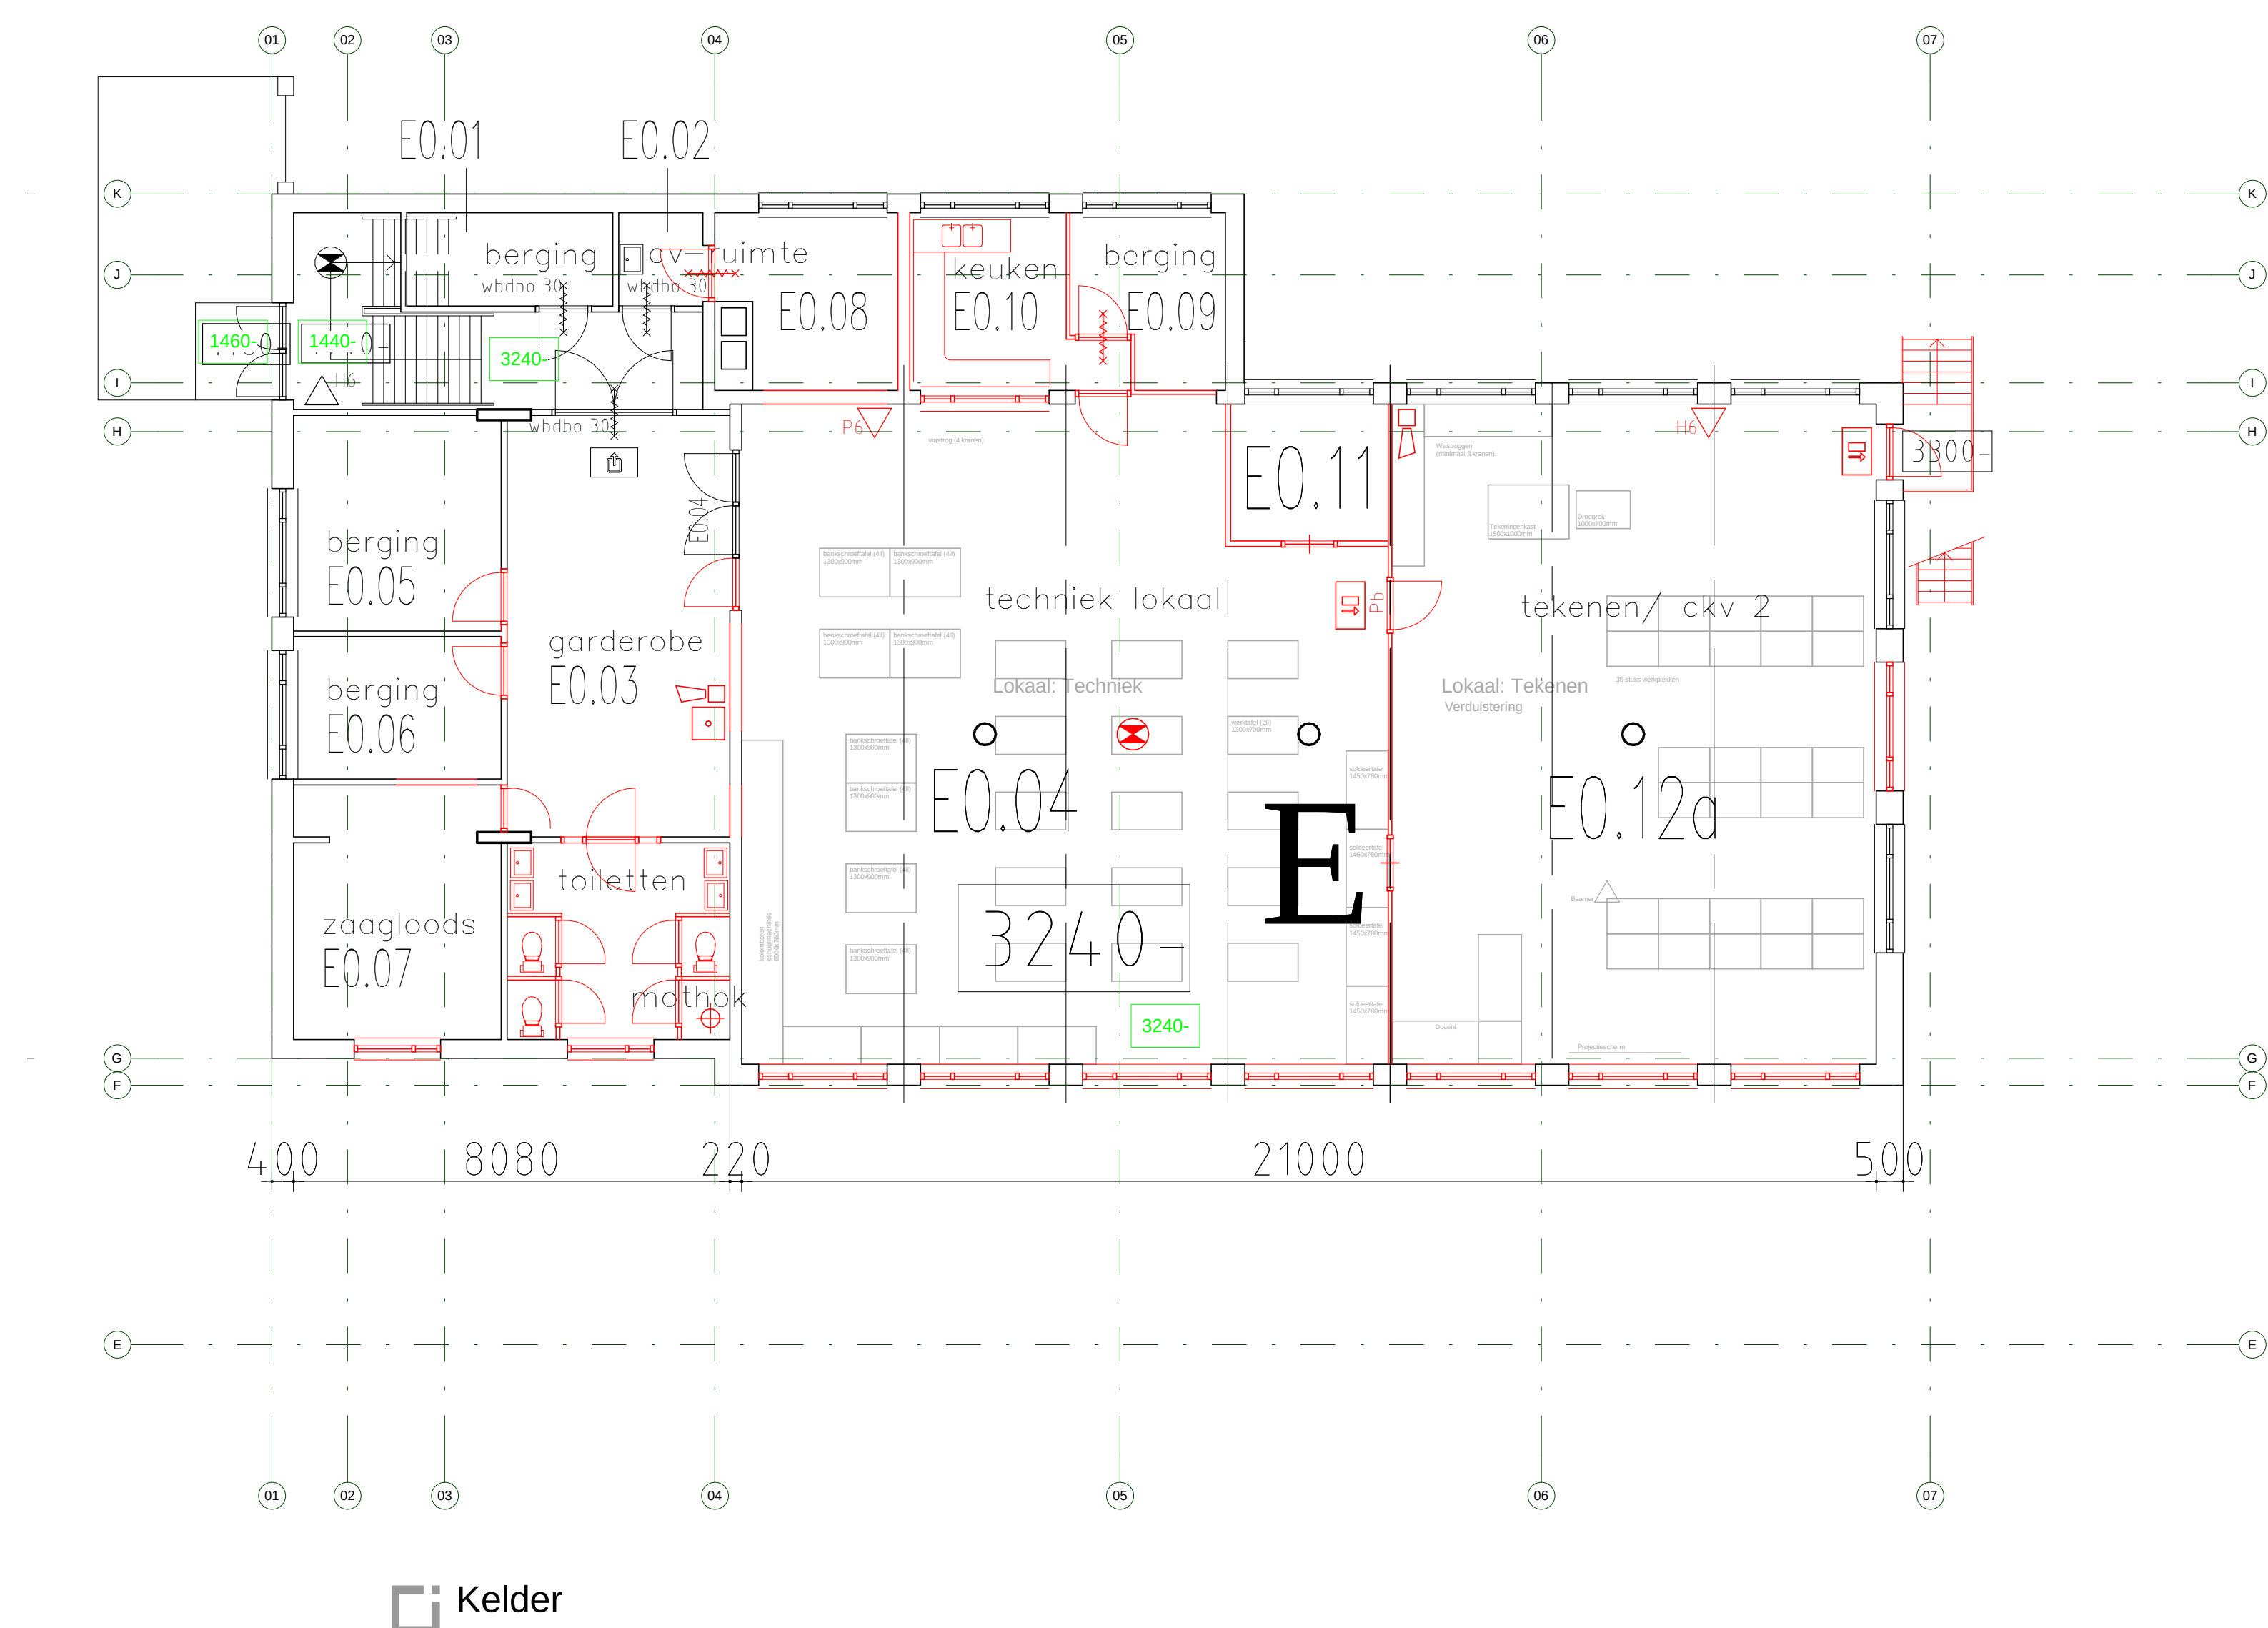
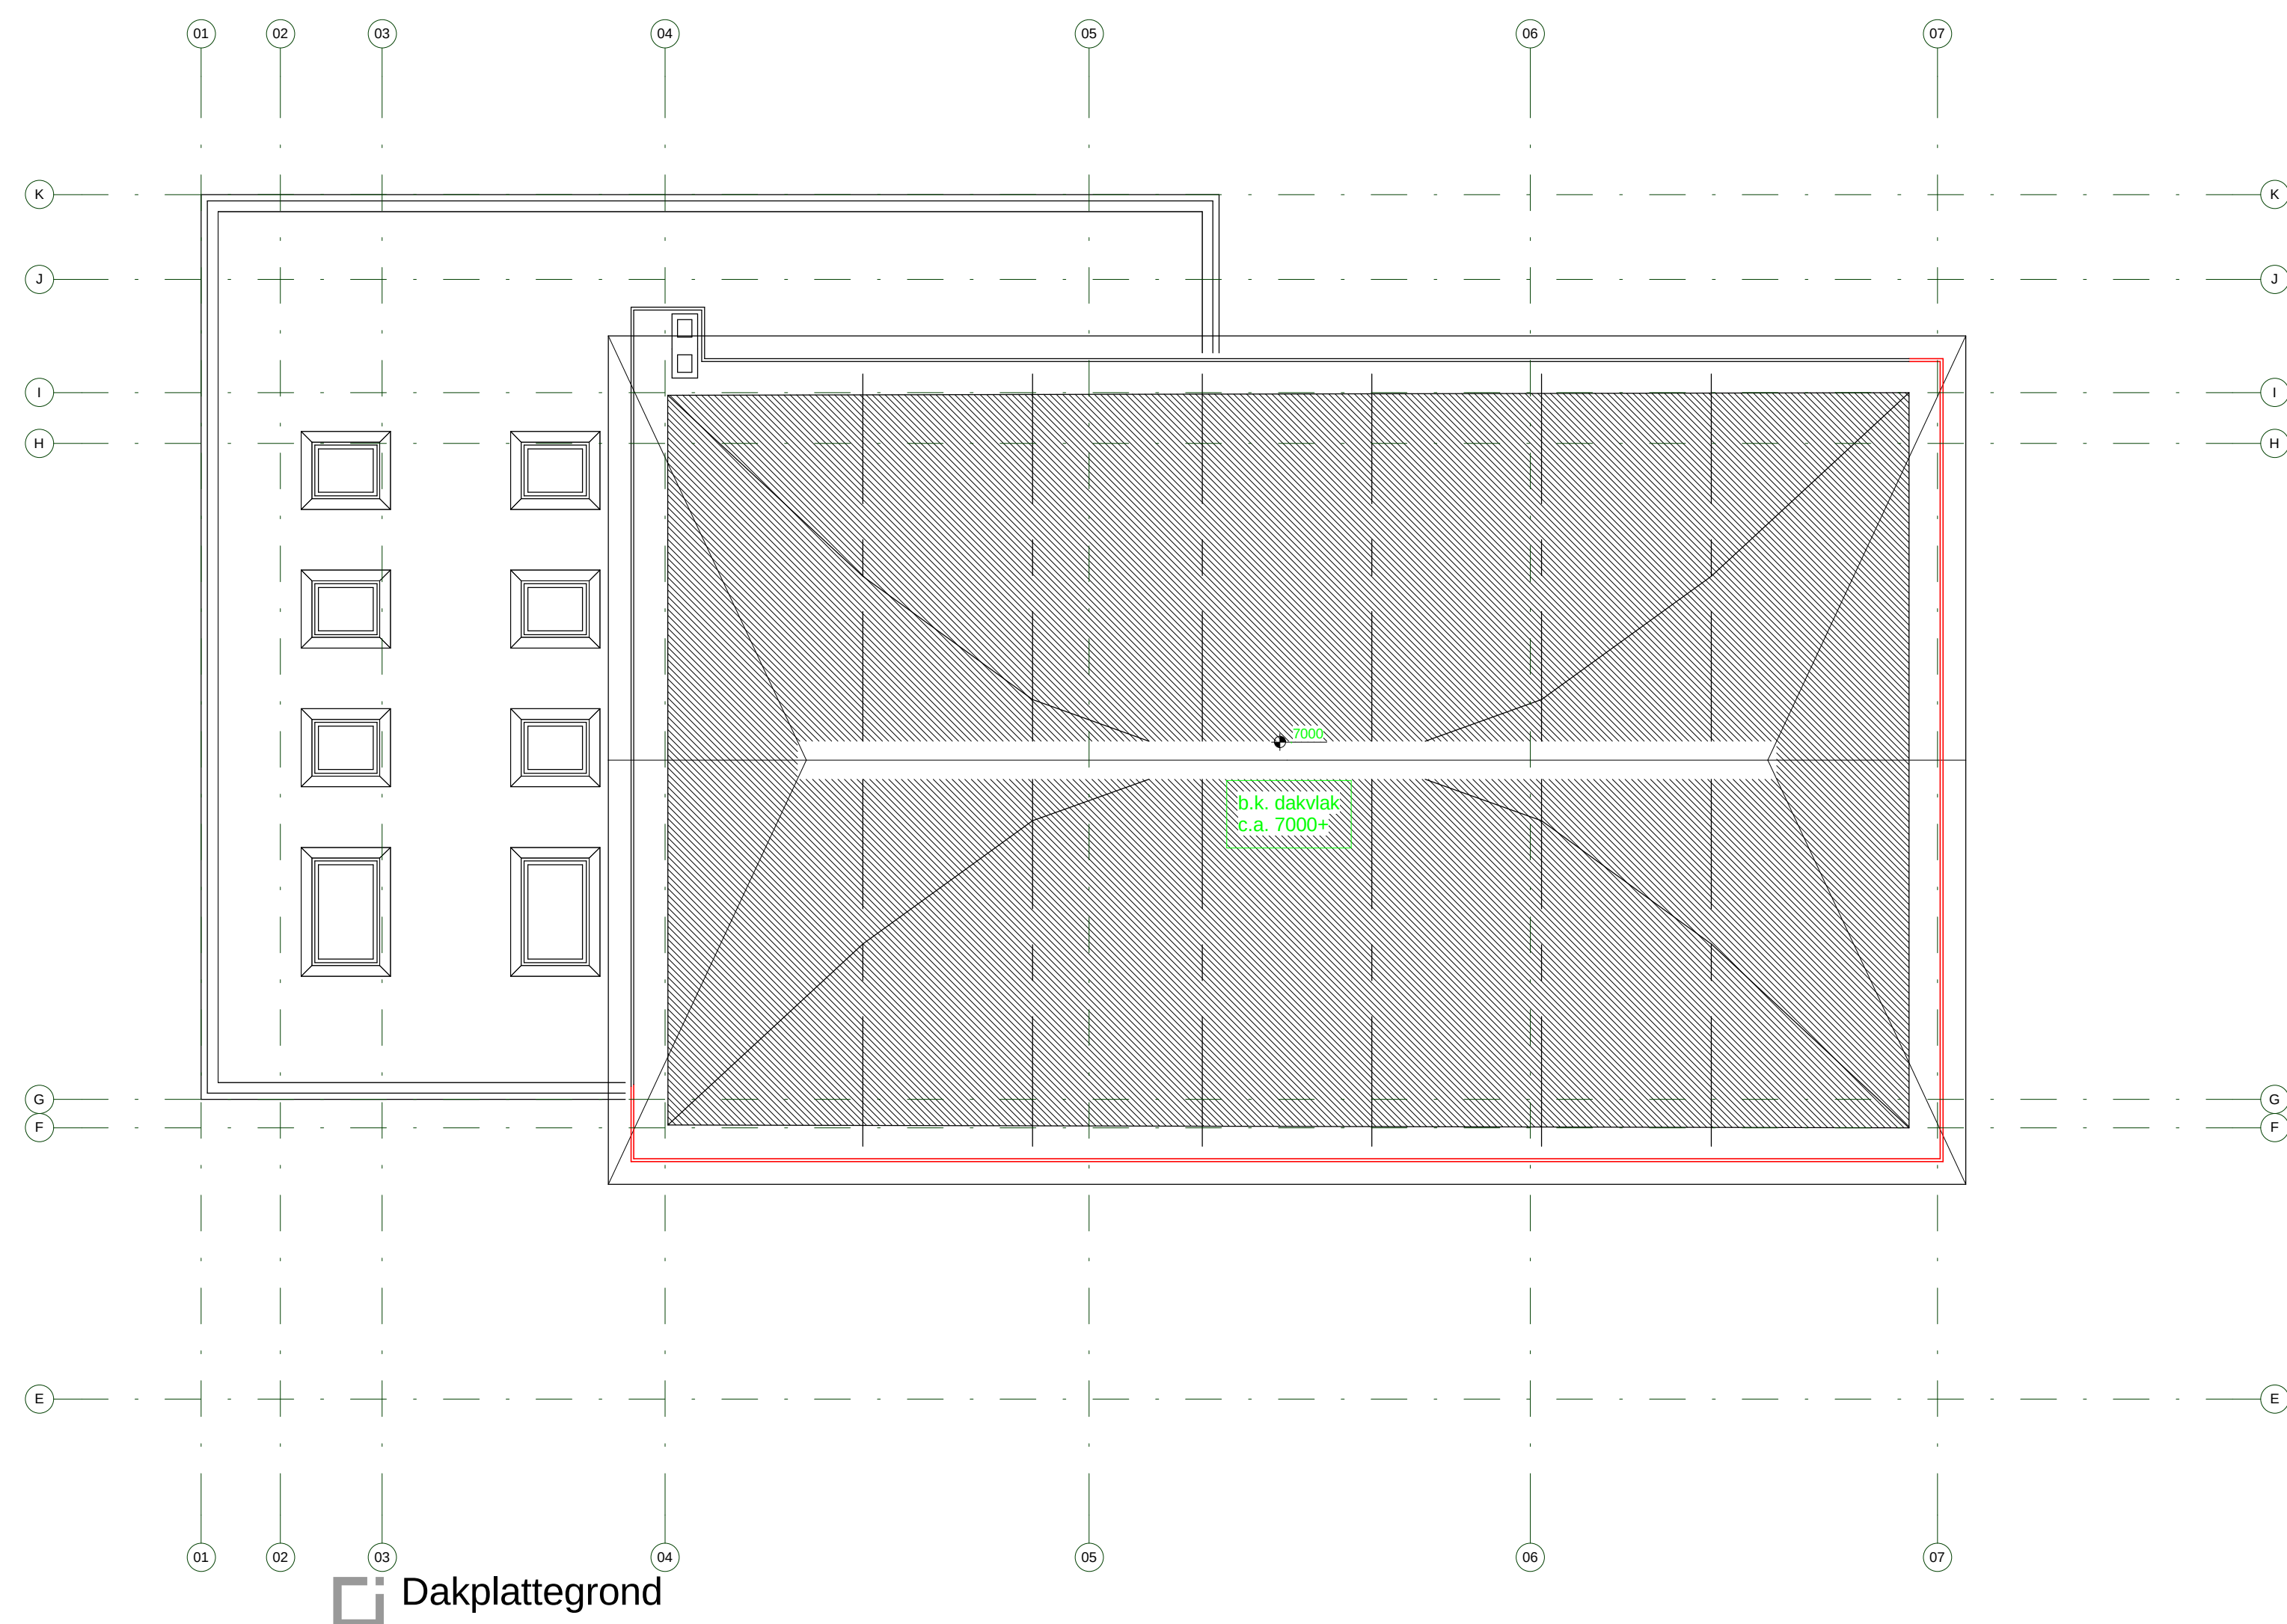


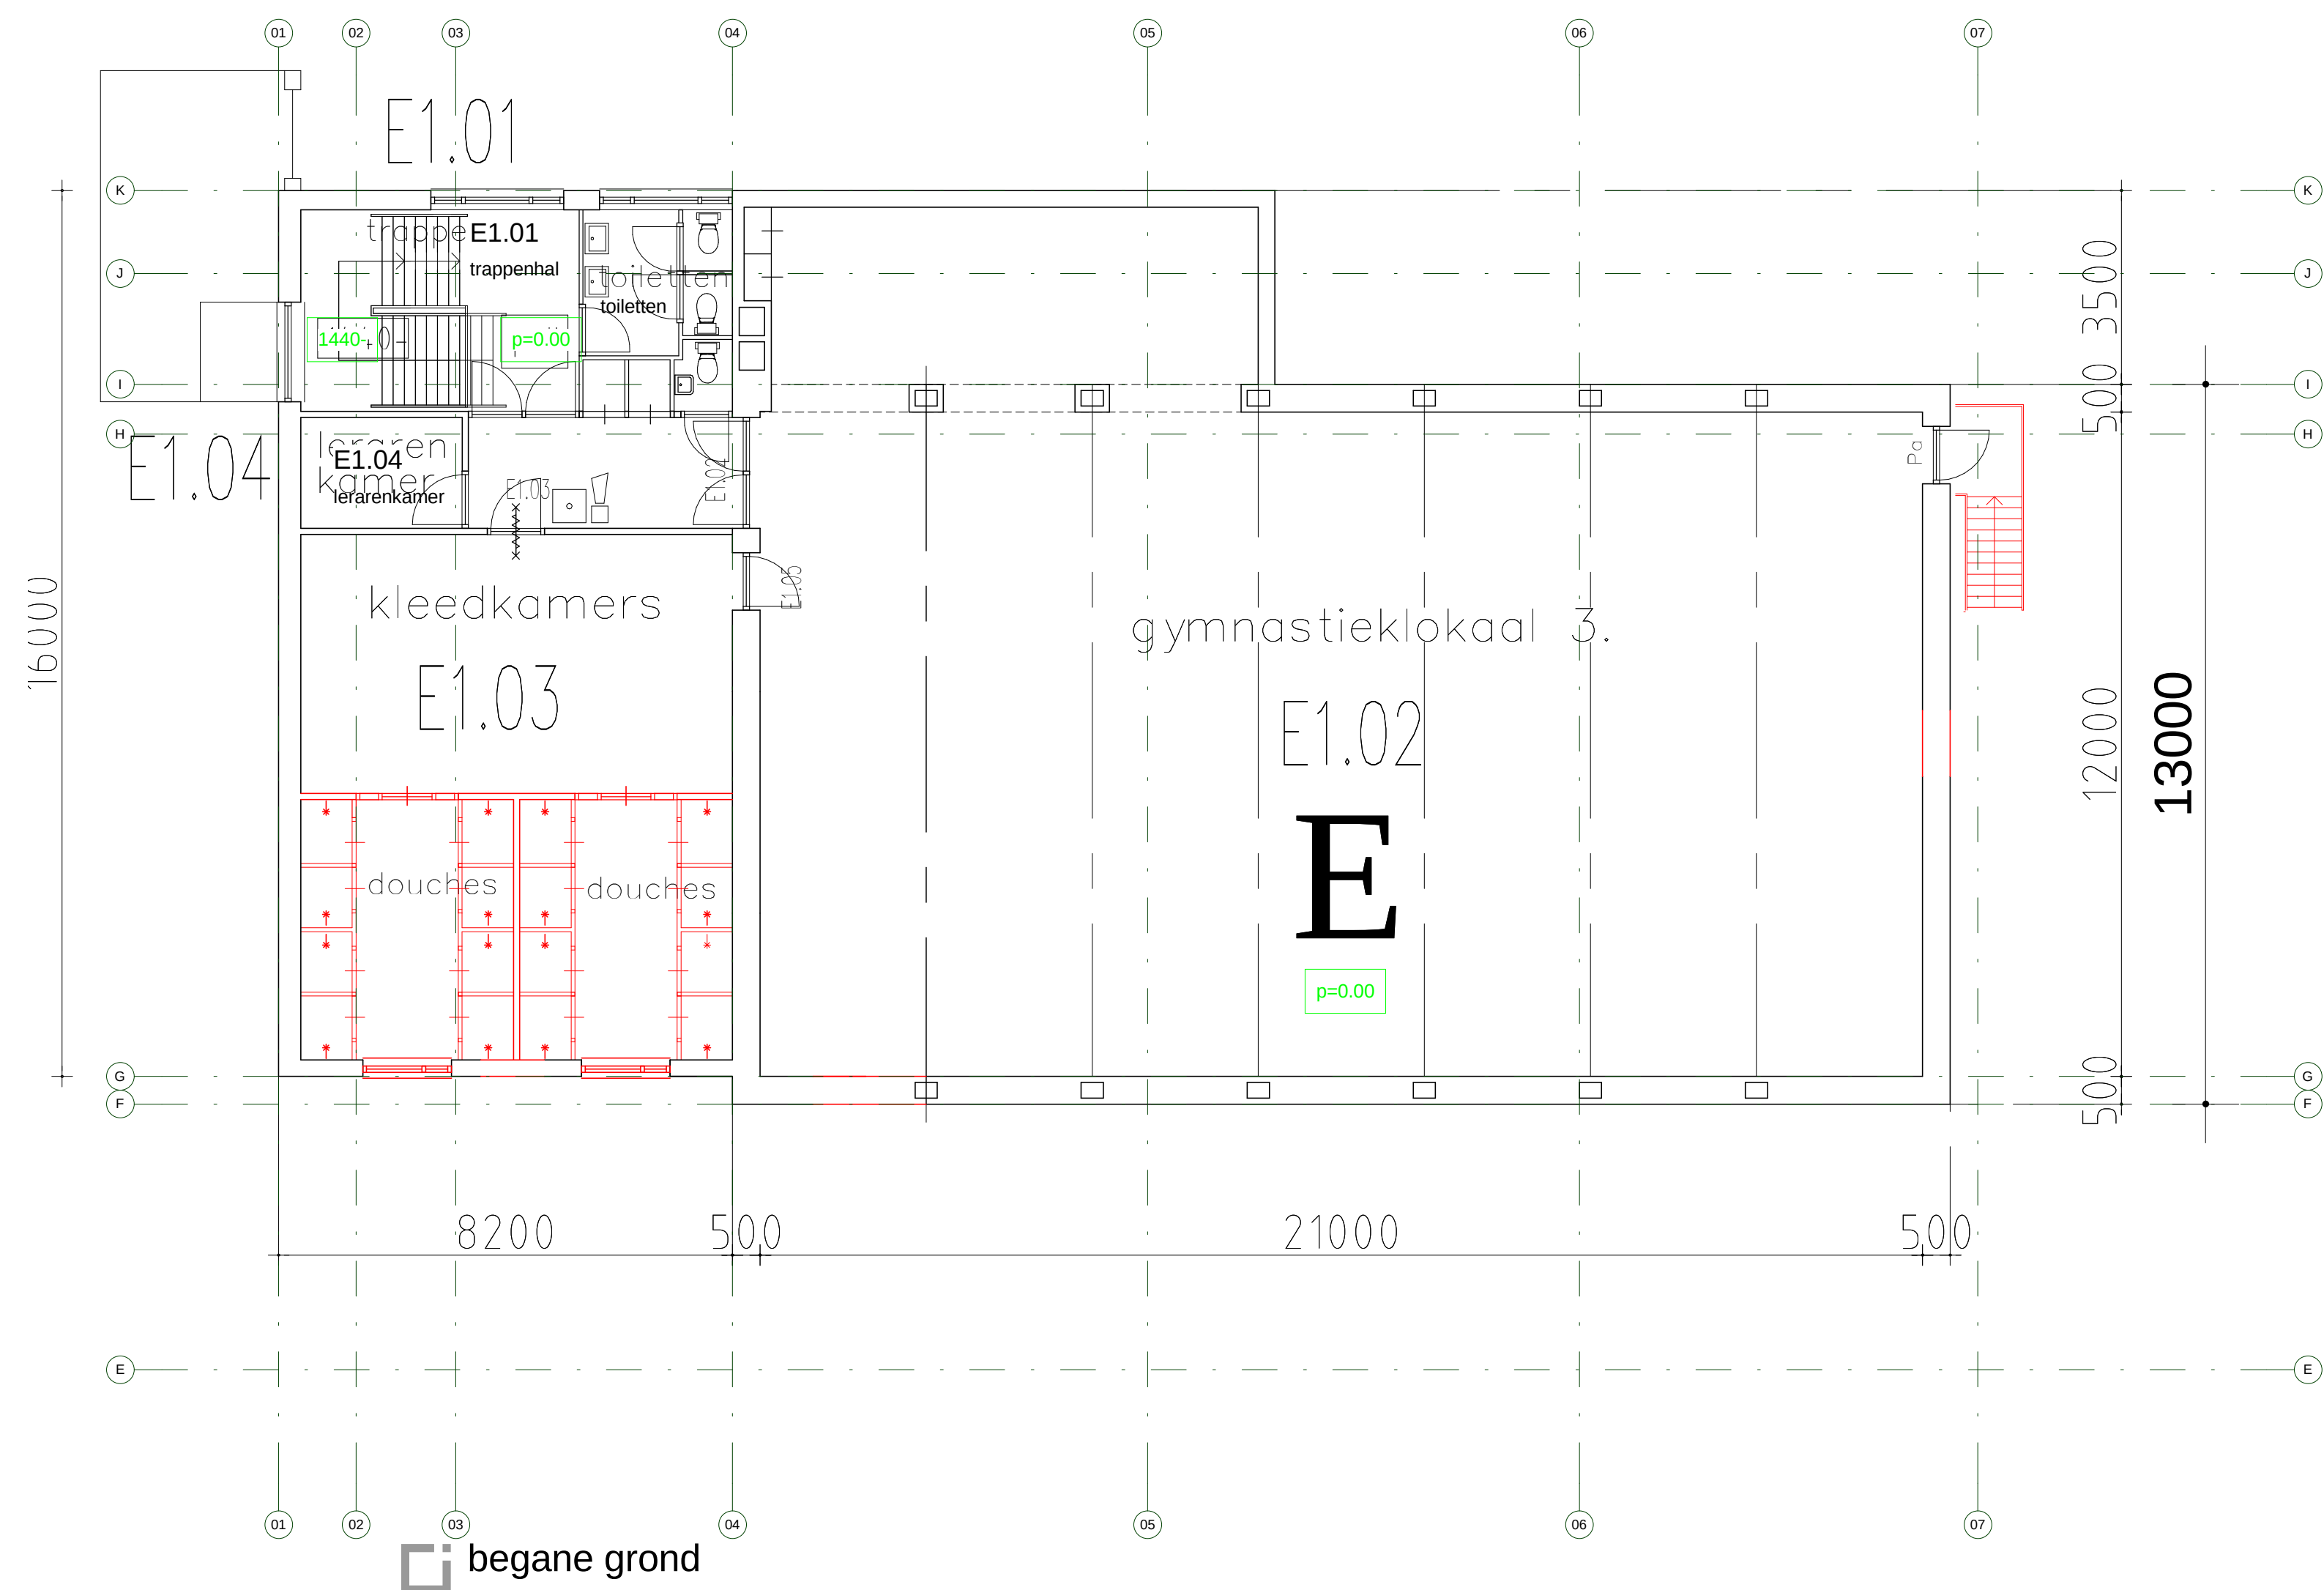

16-10-2015 datum
3131 International Campus project
Mendelssohnlaan, Breda adresgegevens
Coöperatie onderwijshuisvesting Breda e.o. U.A. opdrachtgever
Plattegronden bestaand DEEL E (A0) onderdeel
1:100 schaal
3131-DO-E50 project- en tekeningnummer
DO DEEL E-H projecttitel
Ing. F. van Heemst projectmanager
H. (Hans) Boom getekend

De in bestaande toestand te
verwijlen onderdelen zijn in rood
weergegeven

DEFINITIEF

RoosRos Architecten
L.J. Costerstraat 2 | 3261 LH
Postbus 1631 | 3260 BC
Oud-Beijerland

0186 69 15 80
info@roosros.nl
www.roosros.nl

ROOSROS
ARCHITECTEN