


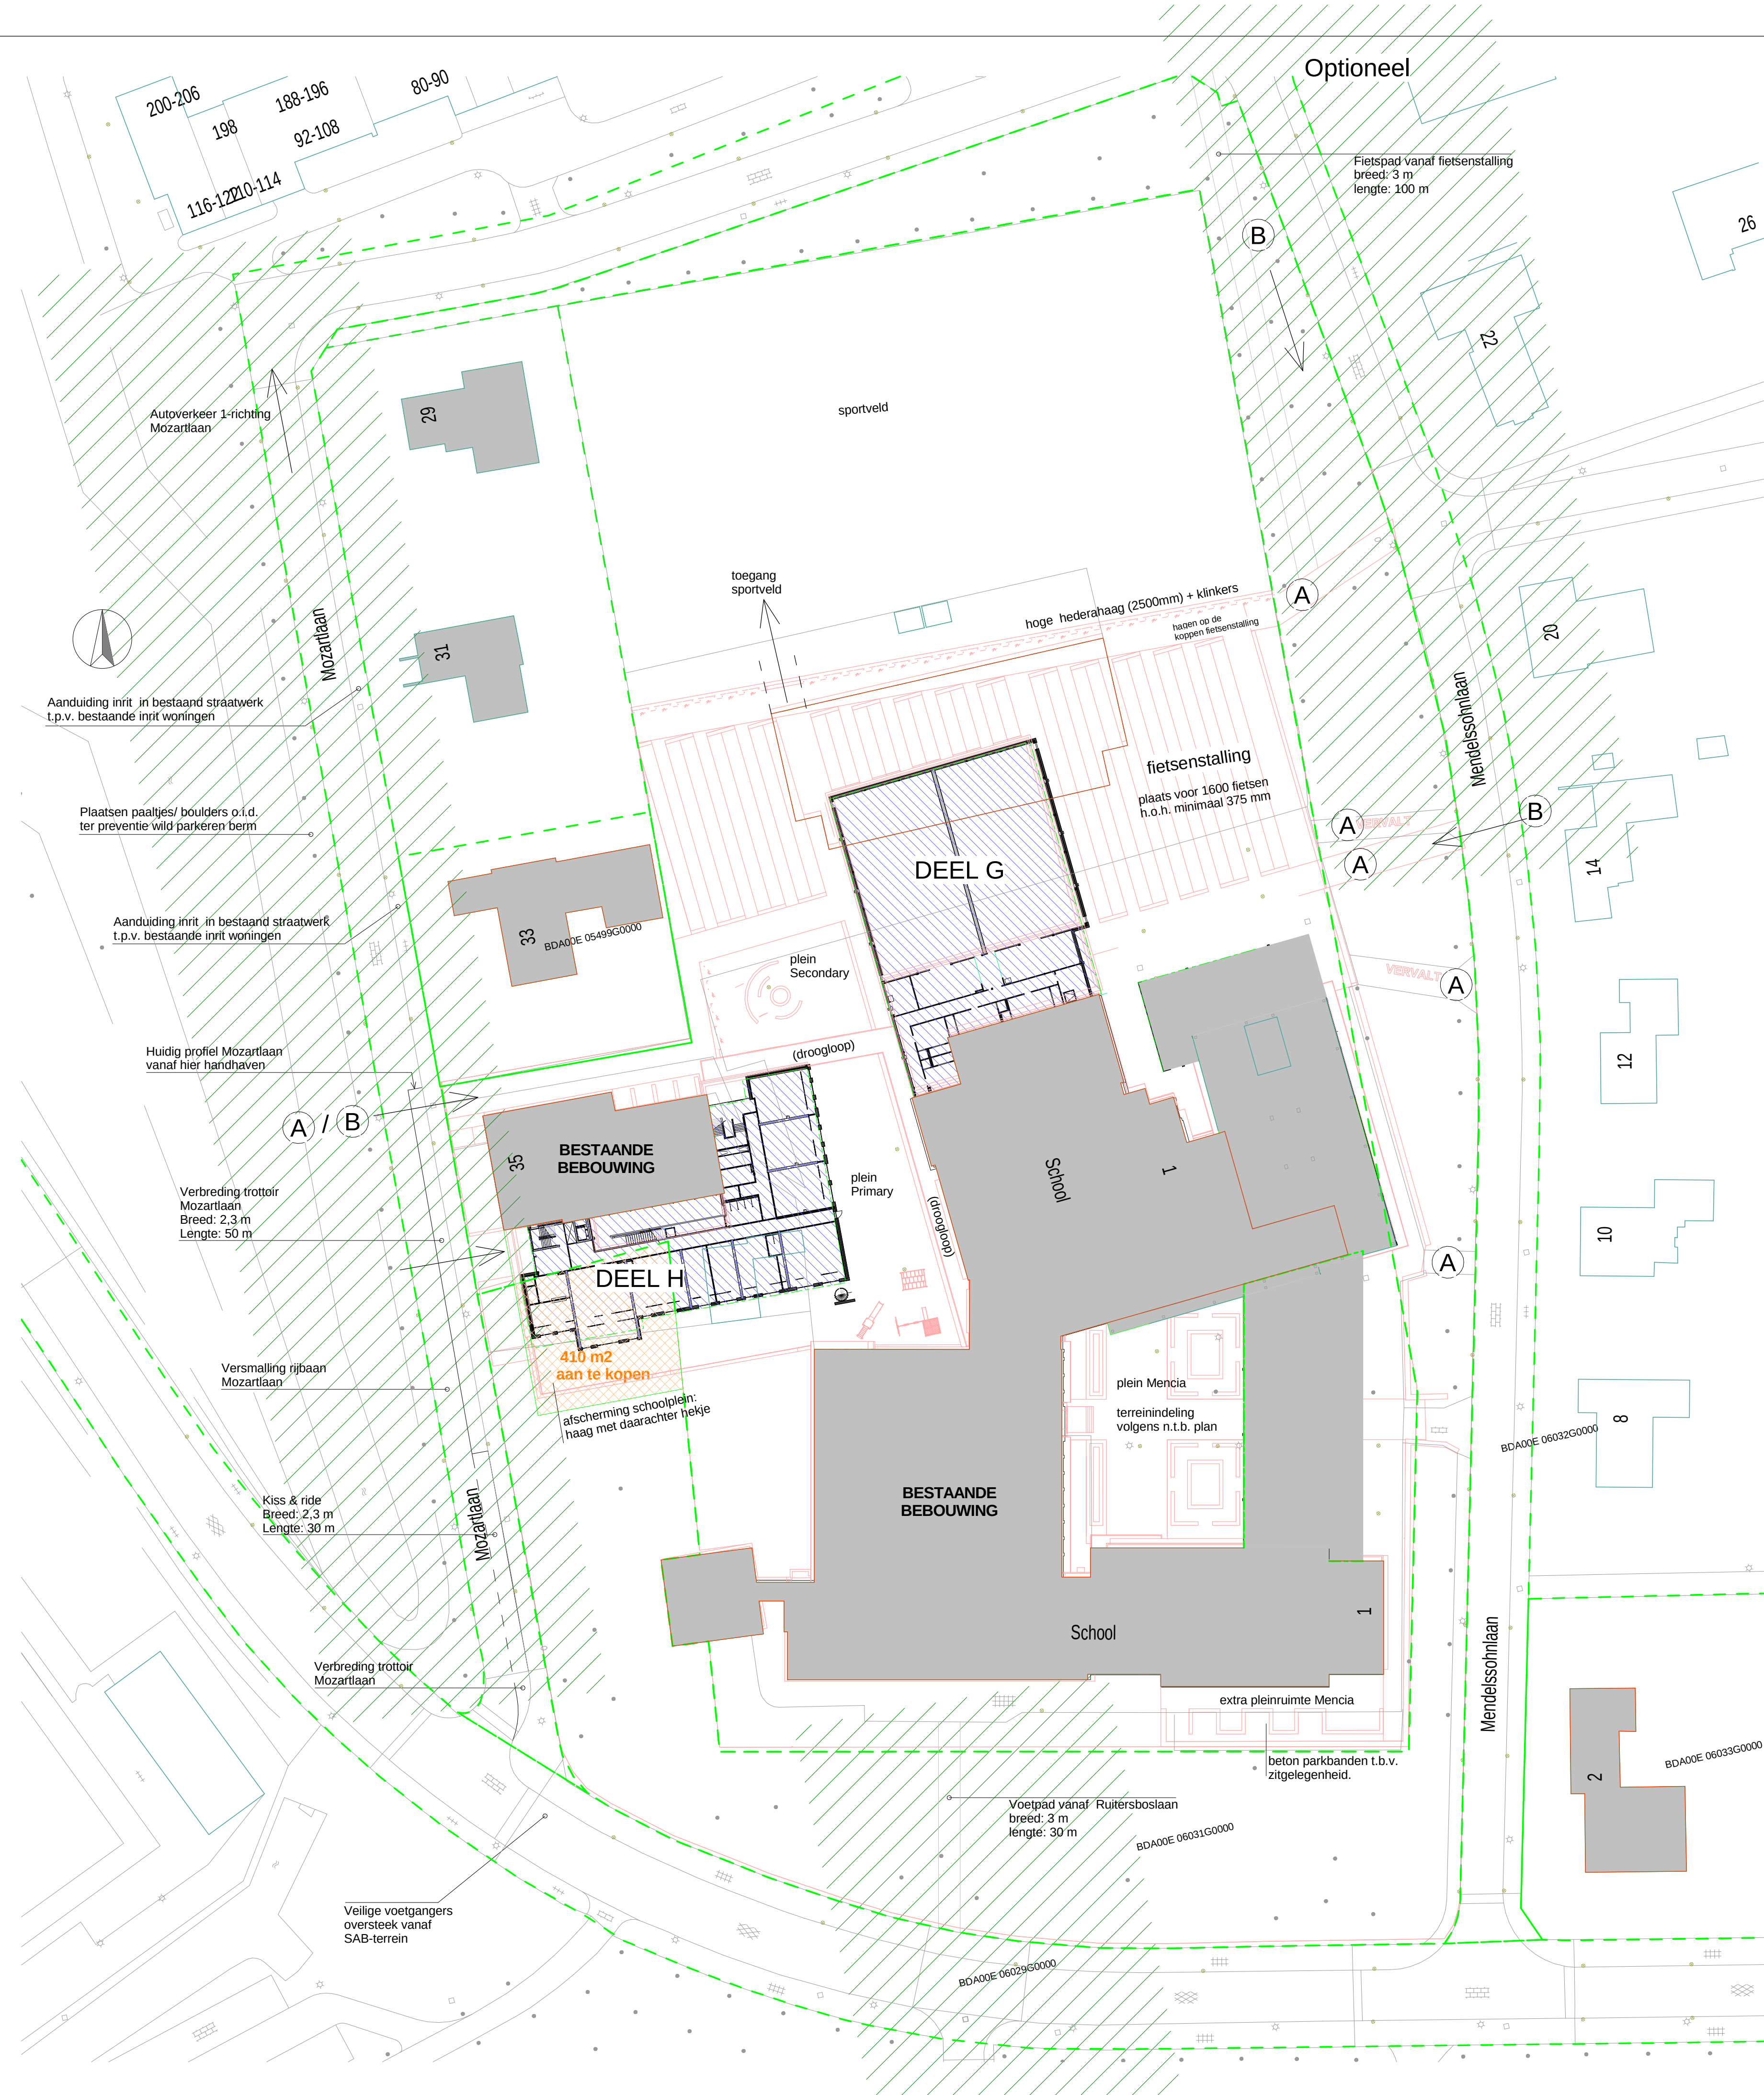


ALGEMEEN:

Fietsen:

- Optie: **A** Bestaande toegangen gebruiken / handhaven.
- Optie: **B** Nieuw fietspad vanaf Ruitersbuslaan.

Toegang fietsenstalling nog niet bepaald: **A / B**

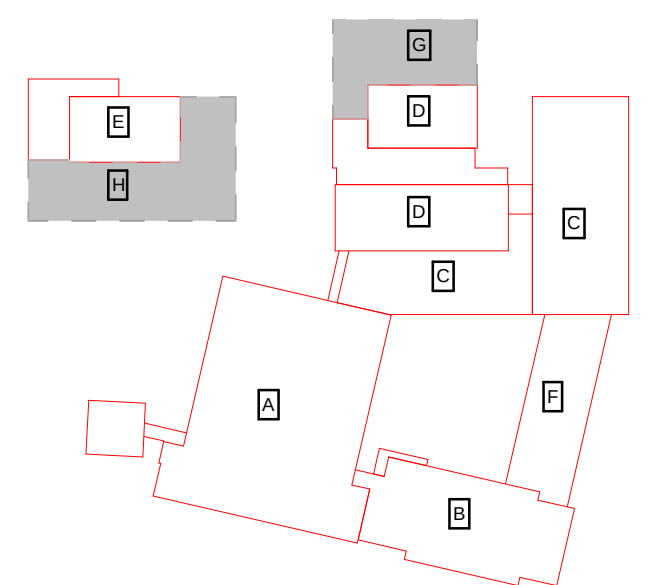

De gegevens op deze tekening zijn met de grootst mogelijke zorg samengesteld. Aan mogelijke verschillen tussen de getekende- en de werkelijke situatie kunnen echter geen rechten ontleend worden. Mafvoering in het werk te controleren. Constructieve gegevens te bepalen door constructeur.

A 21-10-2015 : gewijzigd  
16-10-2015 : datum

International School Breda : project  
Mendelschlaan 1 : adresgegevens  
International School Breda : opdrachtgever

Nieuwe situatie (met EH en G) (A1) : onderdeel  
1:500 : schaal

3131-DO-011 : project- en tekeningnummer  
DO : projectfase

Ing. F. (Frans) van Heemst : projectmanager  
R. (René) van den Brom : getekend

RoosRos Architecten  
L.J. Costerstraat 2 | 3261 LH  
Postbus 1631 | 3260 BC  
Oud-Beijerland

0186 69 15 80  
info@roosros.nl  
www.roosros.nl

**ROOSROS**  
ARCHITECTEN