


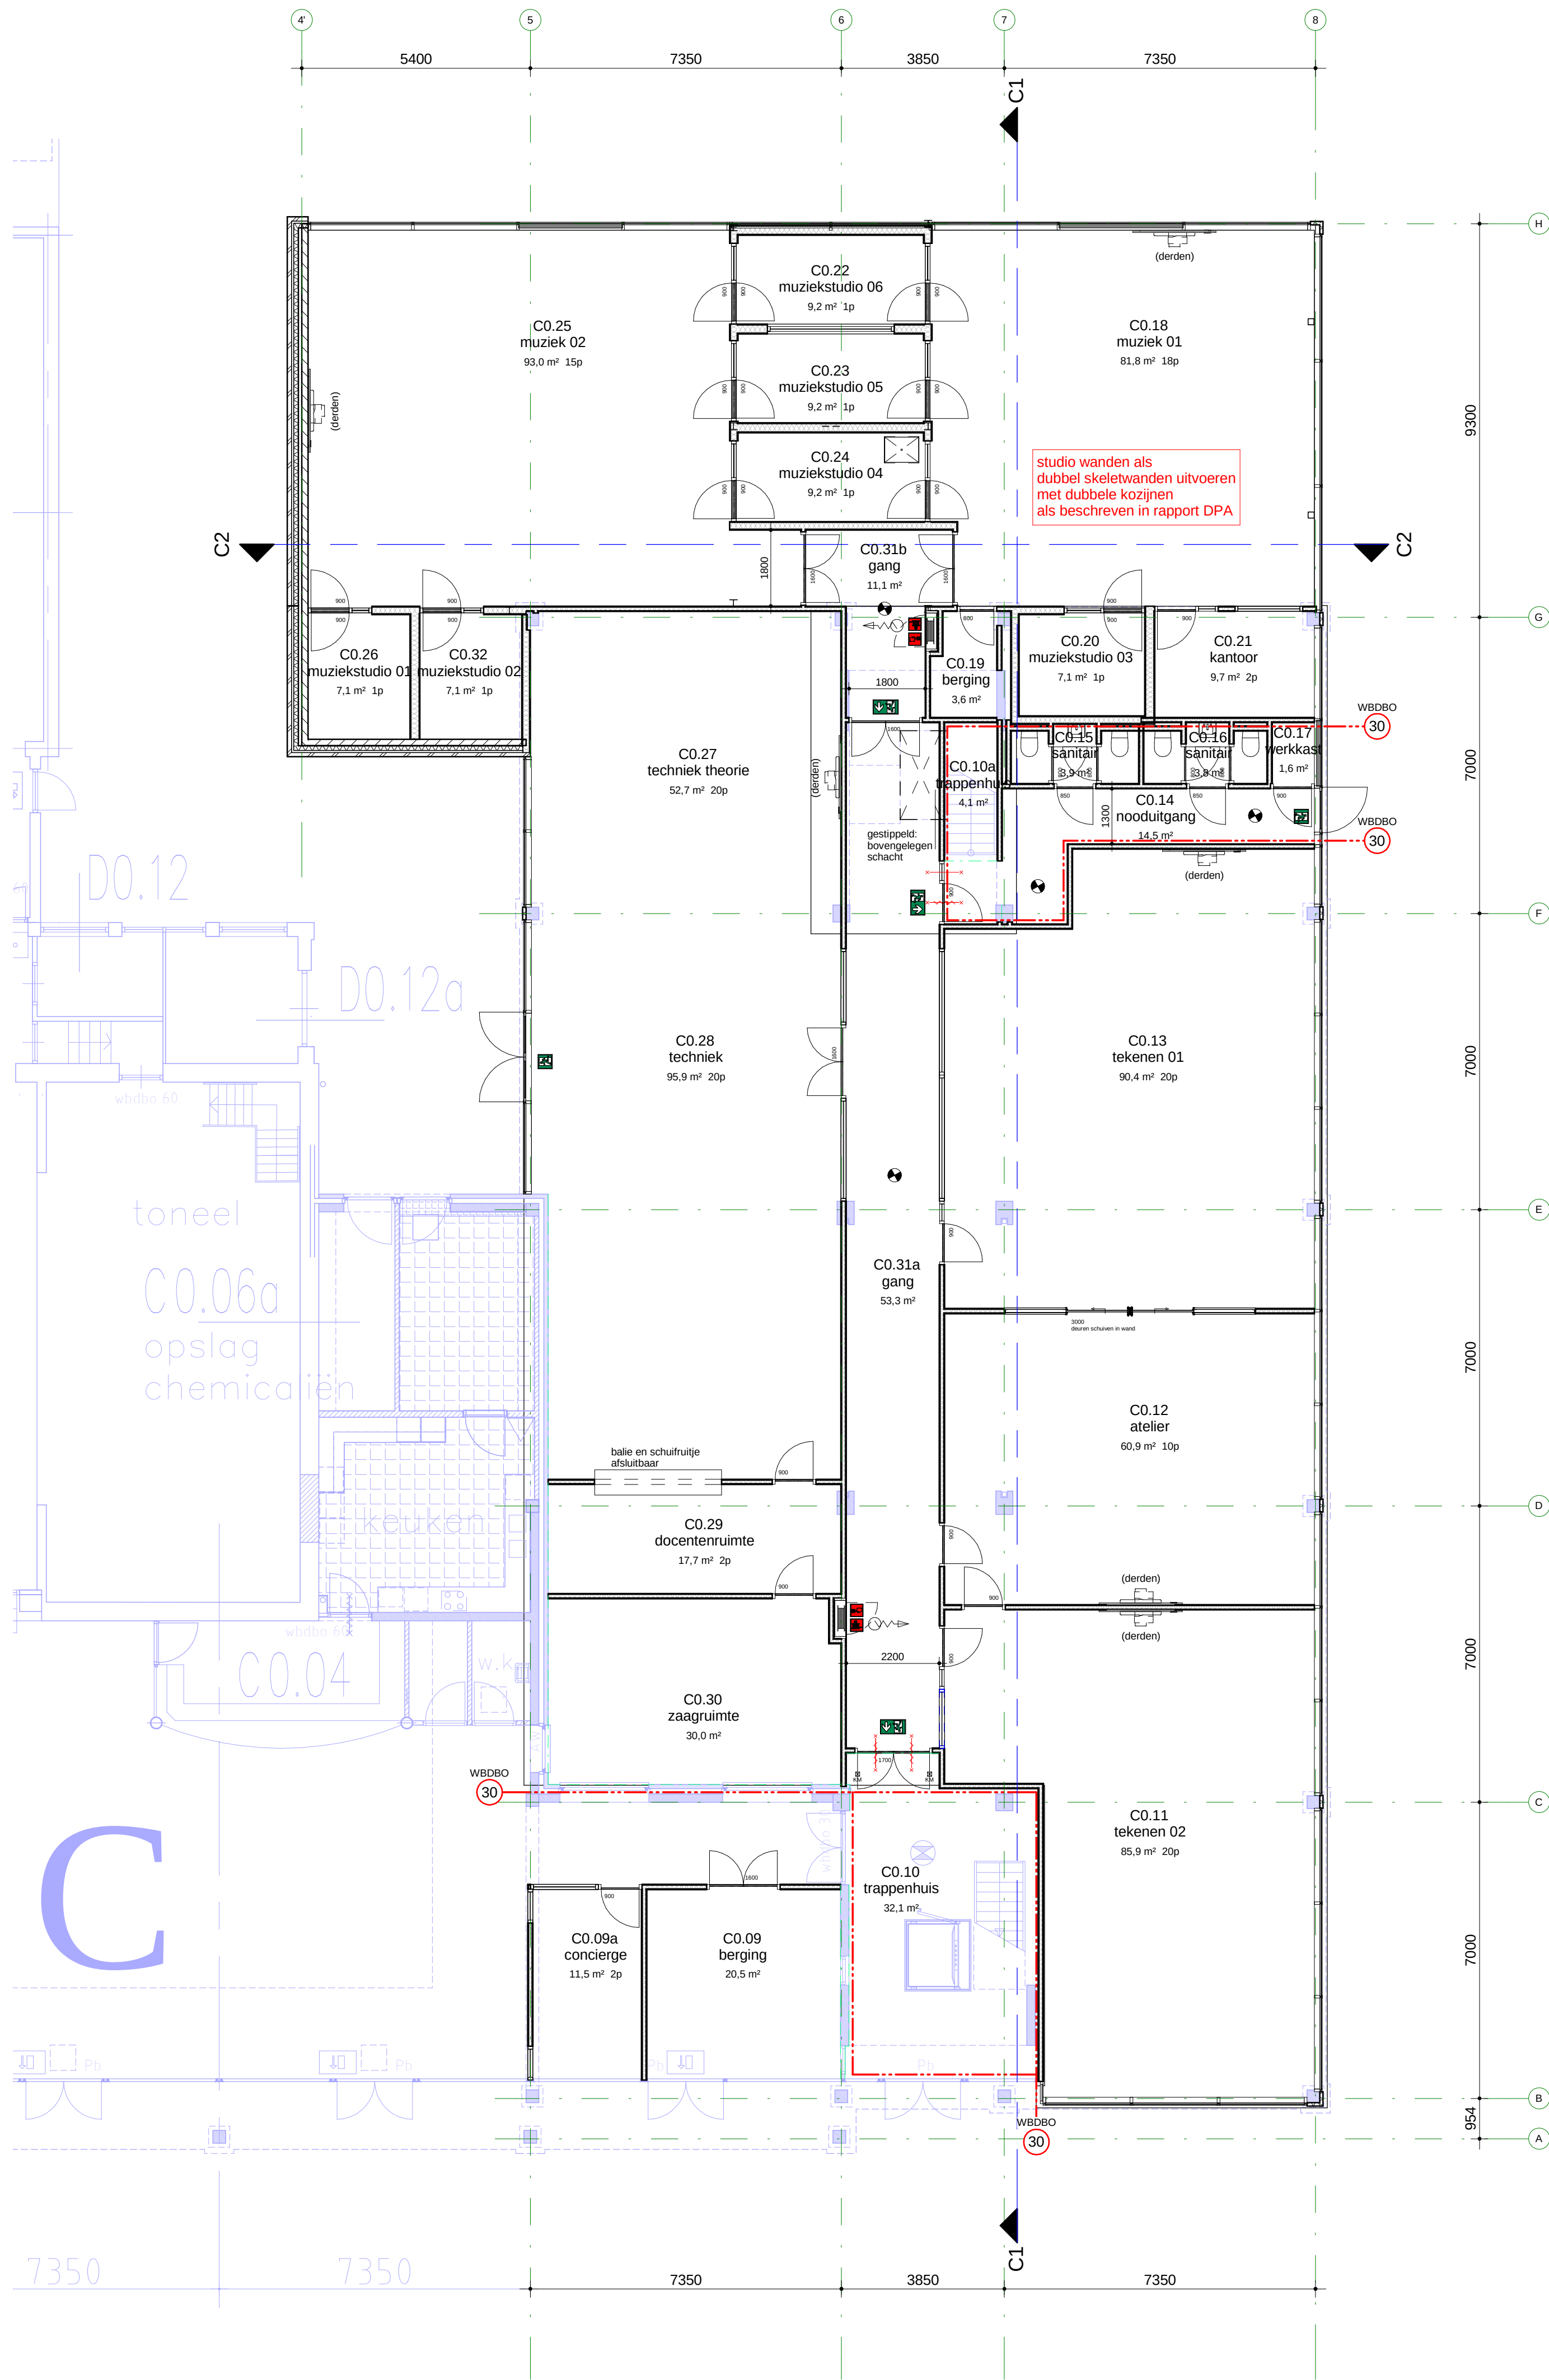

Gebruikte bronnen:
Onderlegger situatie: n.v.t.
Constructie: Bartels: 16-10-2015
Installaties: n.v.t.

RENVOOI

buitenwanden, vloeren en daken

Voor opbouw buitenwanden, vloeren en daken; zie teksten plattegrond / gevels/ doorsneden
Bij HSB wanden gipsvezelplaat toepassen aan interieurzijde. (DuraGyp o.g.)

binnenwanden

- lichte scheidingswand

brandveiligheid

vluchtroute-aanduiding, noodverlichting en installatieonderdelen conform vigerende NEN-normen

- vluchtroute aanduiding, uitgang, transparent verlicht
- vluchtroute aanduiding, nooduitgang rechtdoor, transparent verlicht
- vluchtroute aanduiding, nooduitgang links, transparent verlicht
- vluchtroute aanduiding, nooduitgang rechts, transparent verlicht
- vluchtroute aanduiding, nooduitgang beneden, transparent verlicht

brandslanghaspel in inbouwkast met geïntegreerde handbrandmelder met vermindering van toe te passen lengte in meters

WBDBO 30 - scheidingstructuur met een weerstand tegen branddoorslag en brandoverslag (WBDBO) van ten minste 30 minuten.

WBDBO 60 - scheidingstructuur met een weerstand tegen branddoorslag en brandoverslag (WBDBO) van ten minste 60 minuten.

- 30 min. brandwerend onderdeel
- 30 min. brandwerend, zelfsluitend
- 60 min. brandwerend onderdeel
- 60 min. brandwerend, zelfsluitend
- noodverlichting

bereikbaarheid en buswatervoorziening i.o.m. brandweer te bepalen

De op tekening aangegeven symbolen geven geen exacte aantallen en posities aan, maar vertegenwoordigen in een aantal gevallen slechts de functionele eis.

bouwbesluit

trappen en balustrades
- bovenzijde balustrades en hekken: minimaal 1000mm+ bk vloer
- horizontale afstand tussen de vloerrand en de balustrade < 50mm
- tot een hoogte van 700mm+ vloer: breedte openingen < 100mm
- tussen de 200 en 700mm+ vloer: geen opstapmogelijkheden

vrije doorgang en toegankelijkheid
- alle doorgangen dienen een vrije doorgang te hebben van ten minste 850 mm breed en 2300mm hoog.
- dorpels max 20mm boven bk afgewerkte vloer en of aangrenzend maaiveld


inbraakwerendheid
- alle deuren, ramen en kozijnen en daarmee gelijk te stellen onderdelen (incl. totale H&S-werk) in de uitwendige scheidingstructuur die volgens NEN 5087 bereikbaar zijn voor inbraak, dienen conform NEN 5086 een inbraakwerendheid te bezitten die voldoet aan inbraakwerendheidsklasse II (** categorie)

algemeen

kruipruimteventilatie
- muisdichte roosters (posities i.o.m. architect te bepalen)

geïsoleerd kruipkruik, dagmaat 1000x600mm

- de op tekening aangegeven m² zijn afgeronde getallen en zijn niet geschikt voor calculatie
- dilatatie volgens opgave leverancier
- t.p.v. al het exterieur (buiten) staal wat wordt gekoppeld aan het "binnenstaal" een isolator toepassen, e.e.a. vigs opg leverancier / constructeur
- overig hulpstaal vigs opg leverancier / constructeur

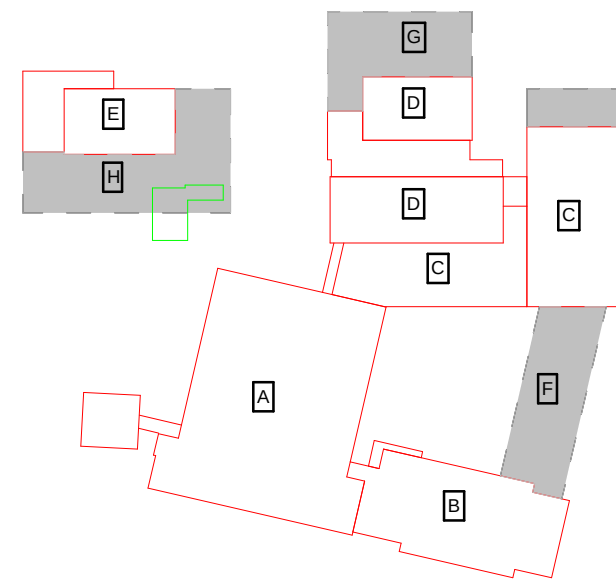

De gegevens op deze tekening zijn met de grootste zorg samengesteld. Aan mogelijke verschillen tussen de getekende- en de werkelijke situatie kunnen echter geen rechten ontleend worden. Maatvoering in het werk te controleren. Constructieve gegevens te bepalen door constructeur.

B 11-12-2015 : gewijzigd
16-10-2015 : datum

3131 International Campus : project
Mendelssohnlaan, Breda : adresgegevens
Coöperatie onderwijshuisvesting Breda e.o. U.A. : opdrachtgever

begane grond - nieuw (A1) : onderdeel
1:100 : schaal

3131-DO-C100 : project- en tekeningnummer
DO DEEL C : projectfase

ing. F. (Frans) van Heemst : projectmanager
R. (René) van den Brom : getekend

RoosRos Architecten
L.J. Costerstraat 2 | 3261 LH
Postbus 1631 | 3260 BC
Oud-Beijerland

0186 69 15 80
info@roosros.nl
www.roosros.nl

DEFINITIEF

ROOSROS
ARCHITECTEN