

- met isolatie
- met isolatie
- met isolatie
- met isolatie

Voor opbouw buitenwanden, vloeren en daken; zie ook tekening plattegrond / geweld doorsneden
Bij HSB worden gewichtspunten toegevoegd aan tekening (DuraDye o.g.)

binnenwanden

- lichte scheidingwand

brandveiligheid

vluchtroute-aanduiding, rookverlichting en rookuitvoerders conform volgende NEN-normen

- 30 min. brandwerend onderdeet
- 30 min. brandwerend, zelfstandig
- 30 min. brandwerend, zelfstandig
brandblushappet in inbouwkast met geringe waarde brandbestendigheid
met vermindering van toe te passen lengte in meters


bouwbesluit






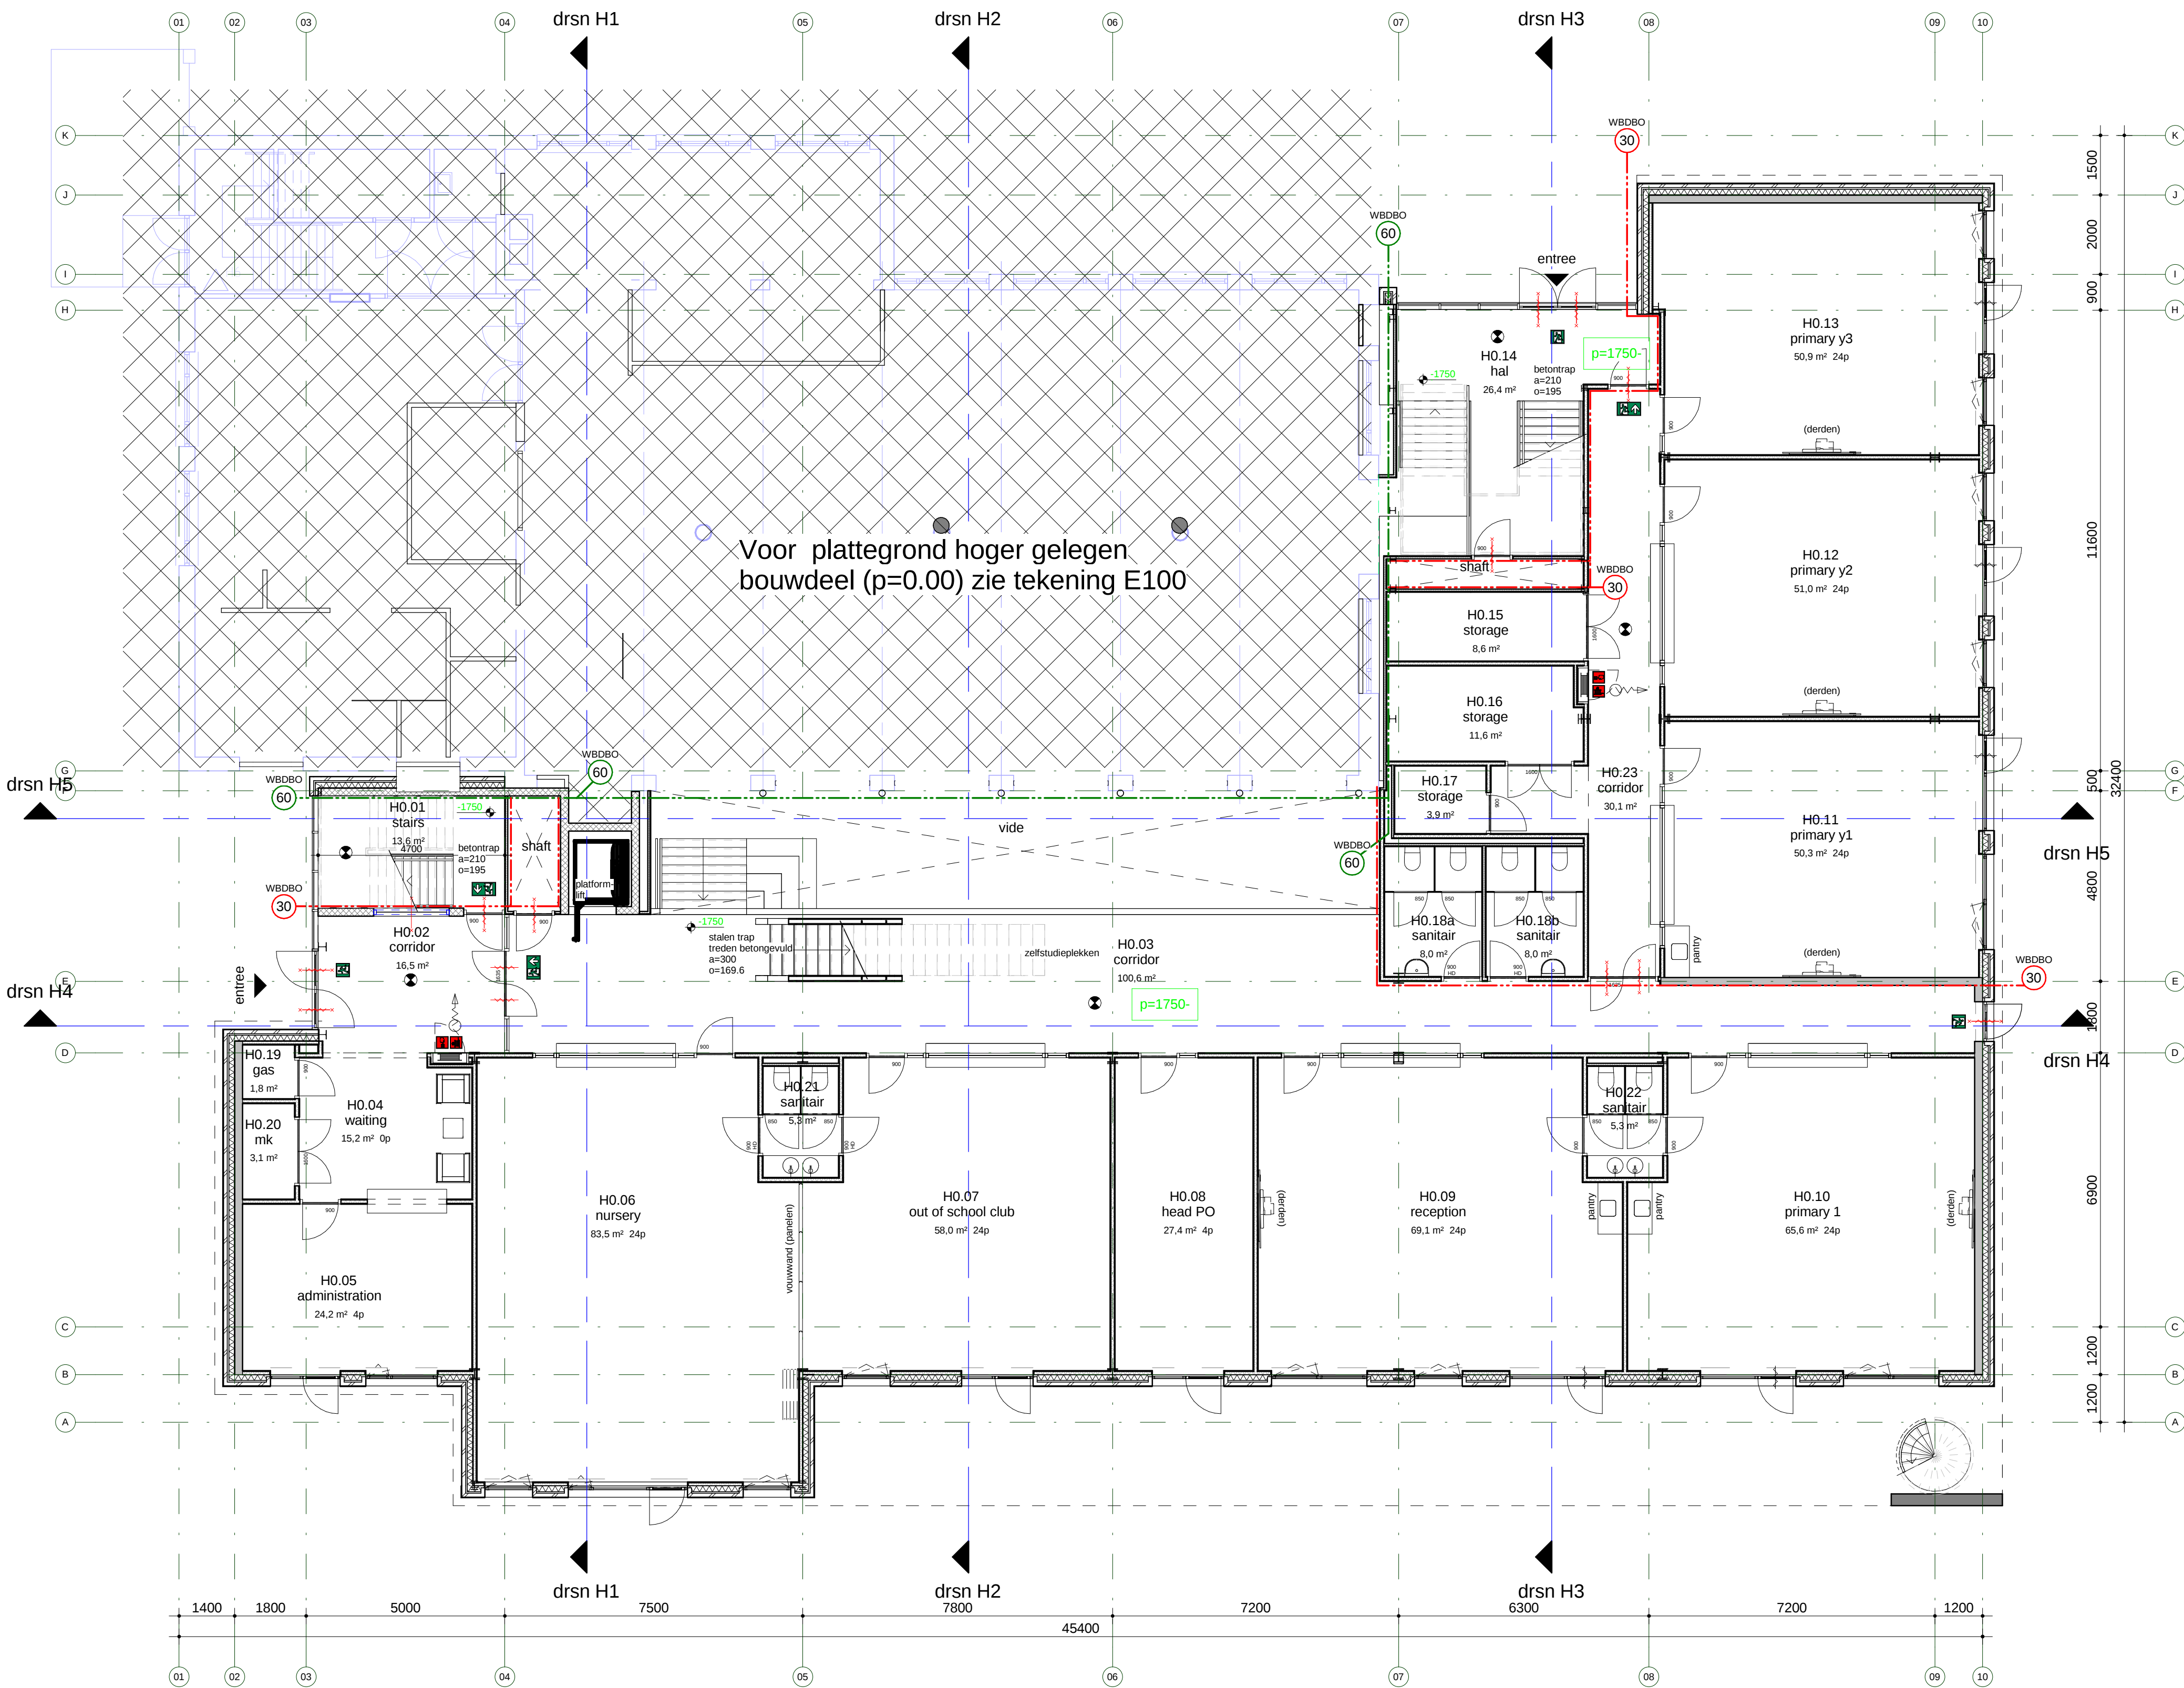

B 11-12-2015 : gewijzigd
16-10-2015 : datum

3131 International Campus

Mendelsohnlaan, Breda : project
Coöperatie onderwijshuisvesting Breda e.o. U.A. : opdrachtgever

begane grond DEEL H (A0)

onderdeel
1 : 100 : schaal

3131-DO-H100

project- en tekeningnummer
DO DEEL E-H : projectfase

ing. F. (Frans) van Heemst : projectmanager
H. (Hans) Boom : getekend

RoosRos Architecten
L.J. Costerstraat 2 | 3261 LH
Postbus 1631 | 3200 BC
Oud-Beijerland

0186 69 15 80
info@roosros.nl
www.roosros.nl

DEFINITIEF

ROOSROS
ARCHITECTEN