

buitenwanden, vloeren en daken

 wandopbouw:

- metselwerk
- luchtspouw
- houtskeletbouw binnenbijk

Voor opbouw buitenwanden, vloeren en dakerc; zie ook teksten plattgrond / gevels doorsneden
Bij HSB wanden gipovezelplaat toepassen aan interieurzijde; (DunaGyp o.p.)

binnenwanden

===== - lichte scheidingswand

brandveiligheid

vuchtroute-aanduiding, noodverlichting en installatieonderdelen conform vigerende NEN-normen

- | | |
|---|--|
|  | vuchtroute aanduiding, uitgang, transparant verlicht |
|  | vuchtroute aanduiding, nooduitgang rechtdoor, transparant verlicht |
|  | vuchtroute aanduiding, nooduitgang links, transparant verlicht |
|  | vuchtroute aanduiding, nooduitgang rechts, transparant verlicht |
|  | vuchtroute aanduiding, nooduitgang beneden, transparant verlicht |

- brandsilanghaspel in inbouwkast met goetregroerde handbrandmelder met vermelding van toe te passen lengte in meters

- WBDO 30 scheidingsoorstructie met een weerstand tegen branddoorslag en brandoverslag (WBDO) van ten minste 30 minuten.
- WBDO 60 scheidingsoorstructie met een weerstand tegen branddoorslag en brandoverslag (WBDO) van ten minste 60 minuten.

- 30 min. brandwerend onderdeel
 30 min. brandwerend, zelfsluitend
 60 min. brandwerend onderdeel
 60 min. brandwerend, zelfsluitend

 noodin

De op tekening aangegeven symbolen geven geen exacte aantallen en posities aan maar vertegenwoordigen in een aantal gevallen slechts de functionele eis.

bouwbesluit

- bovenzijde balustrades en hekken: minimaal 1000mm+ bik vloer
- horizontale afstand tussen de vloerrand en de balustrade < 50mm
- tot een hoogte van 700mm+ vloer: breedte openingen < 100mm
- tussen de 200 en 700mm+ vloer: geen vastzetmogelijkheden

vrije docerend en toegankelijkheid

- alle doorgangen dienen een vrije doorgang te hebben van ten minste 850 mm breed en 2300mm hoog

- dorpels max 20mm boven bk afgewerkte vloer en of aangrenzend massiveld

inbraakwerendheid
als de aanpak van inbraak en de daarmee verband houdende activiteiten

- alle deuren, ramen en kozijnen en daarmee gelijk te stellen onderdelen (incl. totale H&S-werk) in de uitwendige scheidingsconstructie die volgens NEN 508

bereikbaar zijn voor inbraak, dienen oorform NEN 5096 een inbraakwerendheid te bezitten die voldoet aan inbraakwerendheidsklasse II (** categorie)

algemeen

kruipruimte



• multiscale forests (positives 1.0/m, architect te bepalen)

geïsoleerd kruipruik, dagmaat 1000x600mm

- de op toekering aangegeven m³ zijn afgeronde getallen en zijn niet geschikt voor calculatie

- dilatatie volgens opgave leveranciers
- t.p.v. al het exterieur (buiten) staal wat wordt gekoppeld aan het "binnenstaal" een isolator toevoegen

- øvrigt hjælpestål vgs og leverandier / constructeur

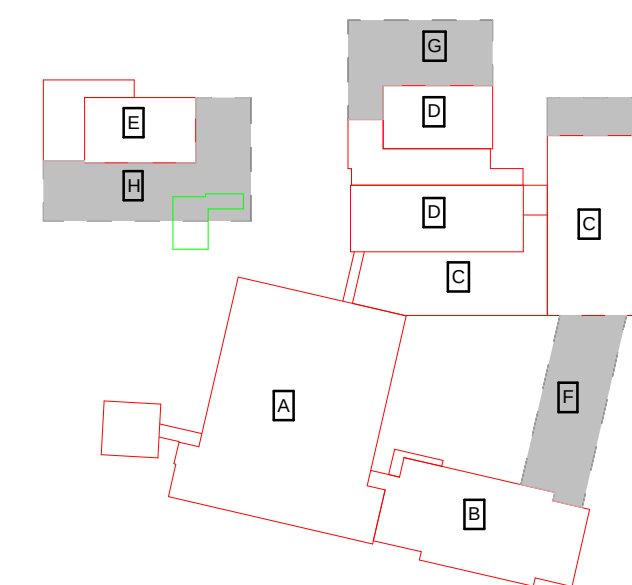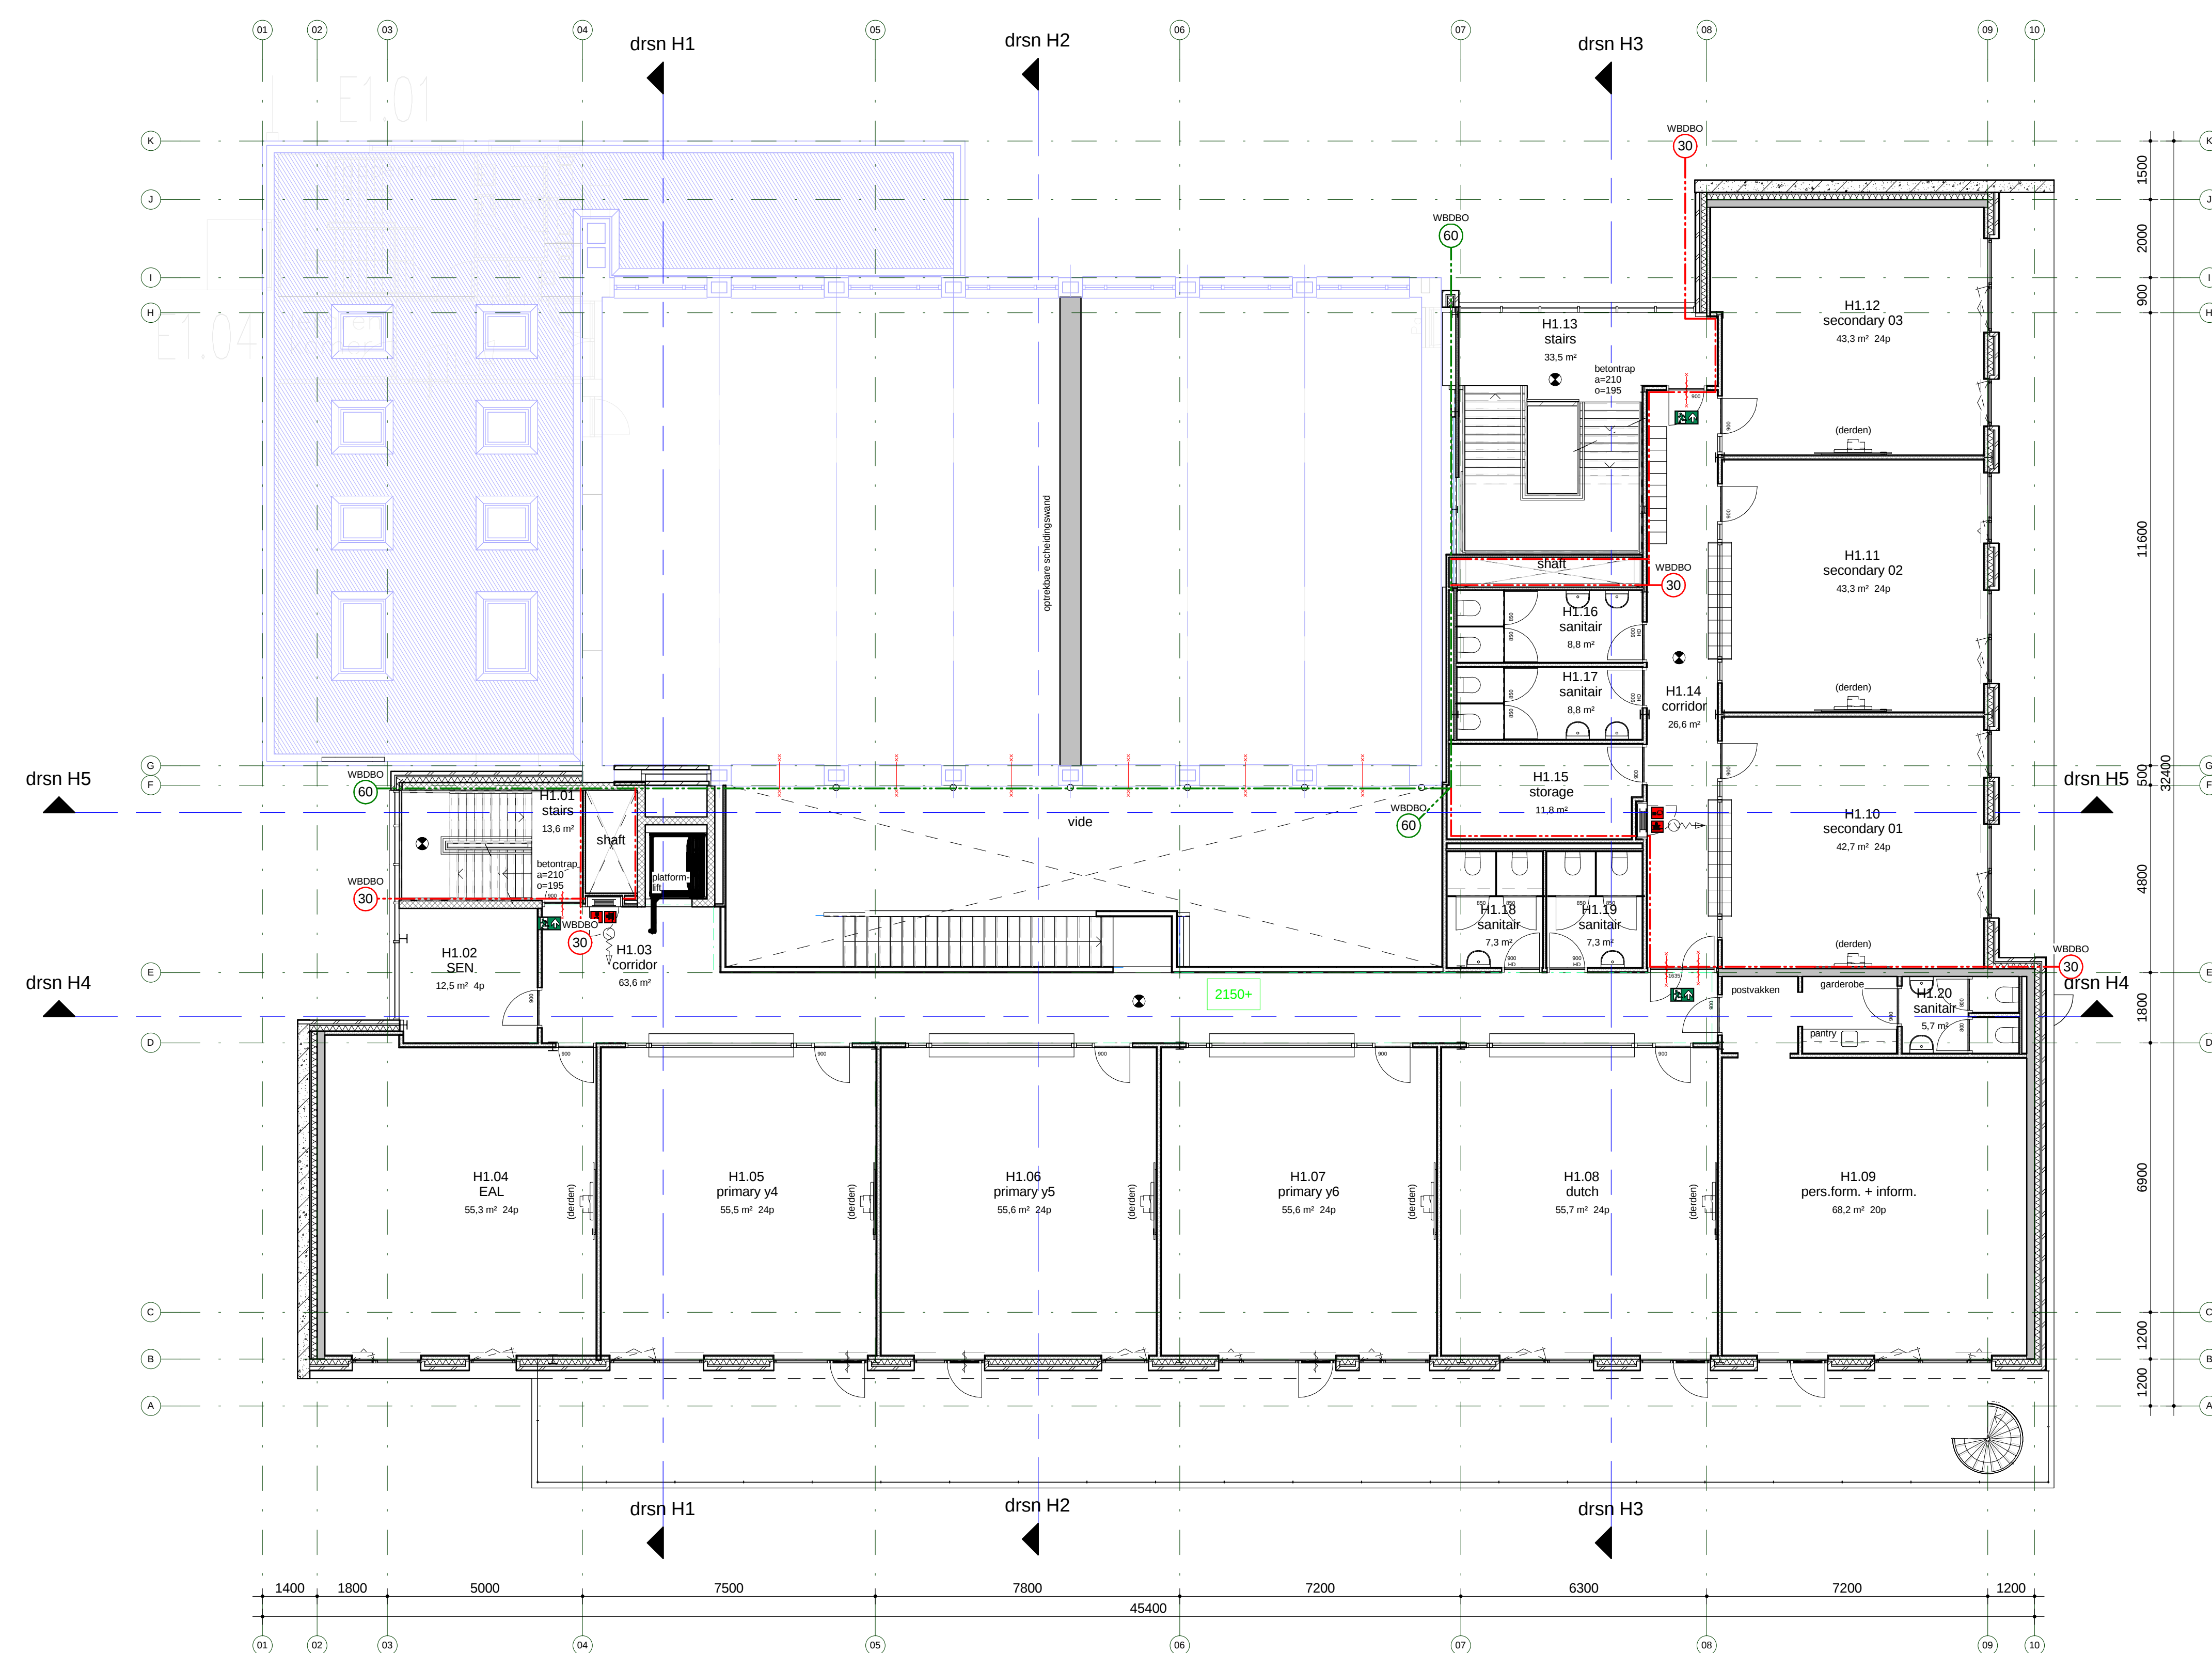

De gegevens op deze tekening zijn met de grootste mogelijke zorg samengesteld. Aan mogelijke verschillen tussen de getoonde en de werkelijke situatie kunnen echter geen rechten ontleend worden. Maatvoering in het werk te controleren. Constructieve gegevens te bepalen door constructeur.

B 11-12-2015 : gewijzigd
16-10-2015 : datum

3131 International Campus : project
Mendelssohnlaan, Breda : adresgegevens
Coöperatie onderwijshuisvesting Breda e.o. U.A. : opdrachtgever

1e verdieping DEEL H (A0) : onderdeel
1:100 : schaal

3131-DO-H110 : project- en tekeningnummer
DO DEEL E-H : projectfase

ing. F. (Frans) van Heemst : projectmanager
H. (Hans) Boom : getekend

RoosRos Architecten
L.J. Costerstraat 2 | 3261 LH
Postbus 1631 | 3260 BC
Oud-Beijerland

0186 69 15 80
info@roosros.n
www.roosros.nl

DEFINITIEF

