

Wandopbouw:
- gewapend
- geïsoleerde binnenwanden
- glas gevel met interne ventilatie
- binnenwanden met open stoevoegen
Voor buitenwanden, vloeren en daken, zie ook de bouwplaatgrond / gewapeld doorsneden
Bij HSB werden gewapendheidsplaatjes aan de buitenzijde (Daktype 0.1)

binnenwanden

- lichte steenachtige scheidingwand

brandveiligheid

Vuurtrotzue afdichting, noodverlichting en installatieonderdelen conform vigerende NEN-normen

- Vuurtrotzue afdichting, uitgang, transparant verlicht
- Vuurtrotzue afdichting, nooduitgang rechts, transparant verlicht
- Vuurtrotzue afdichting, nooduitgang links, transparant verlicht
- Vuurtrotzue afdichting, nooduitgang rechts, transparant verlicht
- Vuurtrotzue afdichting, nooduitgang links, transparant verlicht
- brandrookkap met inbouwkap met gemiddelde handbrandmeter met versterking van toe te passen lengte en meters
- WEDCO 30 - scheidingconstructie met een weerstand tegen brandoverslag en brandoverslag (WEDCO) van ten minste 30 minuten
- WEDCO 60 - scheidingconstructie met een weerstand tegen brandoverslag en brandoverslag (WEDCO) van ten minste 60 minuten
- 30 min. brandwerend onderbodem
- 30 min. brandwerend, zelfsluitend
- 60 min. brandwerend onderbodem
- 60 min. brandwerend, zelfsluitend
- noodverlichting

Bereikbaarheid en buiswateraanvoering i.o.m. brandweer te bepalen

De op tekening aangegeven symbolen geven geen exacte aantallen en posities aan, maar vertegenwoordigen in een aantal gevallen slechts de functionele eis.

bouwbesluit

trappen en balustrades
- trappenzijde balustrades en hekken: minimaal 1000mm, bij vloer
- trappenzijde balustrades en hekken: minimaal 1000mm, bij vloer
- trappenzijde balustrades en hekken: minimaal 1000mm, bij vloer
- trappenzijde balustrades en hekken: minimaal 1000mm, bij vloer

vrije doorgang en toegankelijkheid
- alle doorgangen dienen een vrije doorgang te hebben van ten minste 850 mm breed en 2000 mm hoog
- deuren max 2000 mm boven de afgevoerde vloer en de aangrenzende maaiveld


invalveiligheid
- alle deuren, ramen en kozijnen en daarmee gelijk te stellen onderdelen (incl. binnen HSB-werk) in de overgangende scheidingconstructie die volgens NEN 5585 bereikbaar zijn voor brand, dienen conform NEN 5585 een invalveiligheid te bieden die voldoet aan invalveiligheidsklasse II ("gang")

algemeen


invalveiligheidsplaat
- trappenzijde trappen (posities i.o.m. architect te bepalen)

- geïsoleerd kruipvlak, dikte 1000x1000mm

- de op tekening aangegeven rijn afgeronde getallen en zijn niet geschikt voor calculatie
- installatie volgens de tekening
- L.p.v. af het ontwerp (Bureaus) staat het werk geïmponeerd aan het "binnenwerk" een isolatie toepassen.
- e.o.a. niet op tekening / constructie
- overig hulstool vlg op tekening / constructie

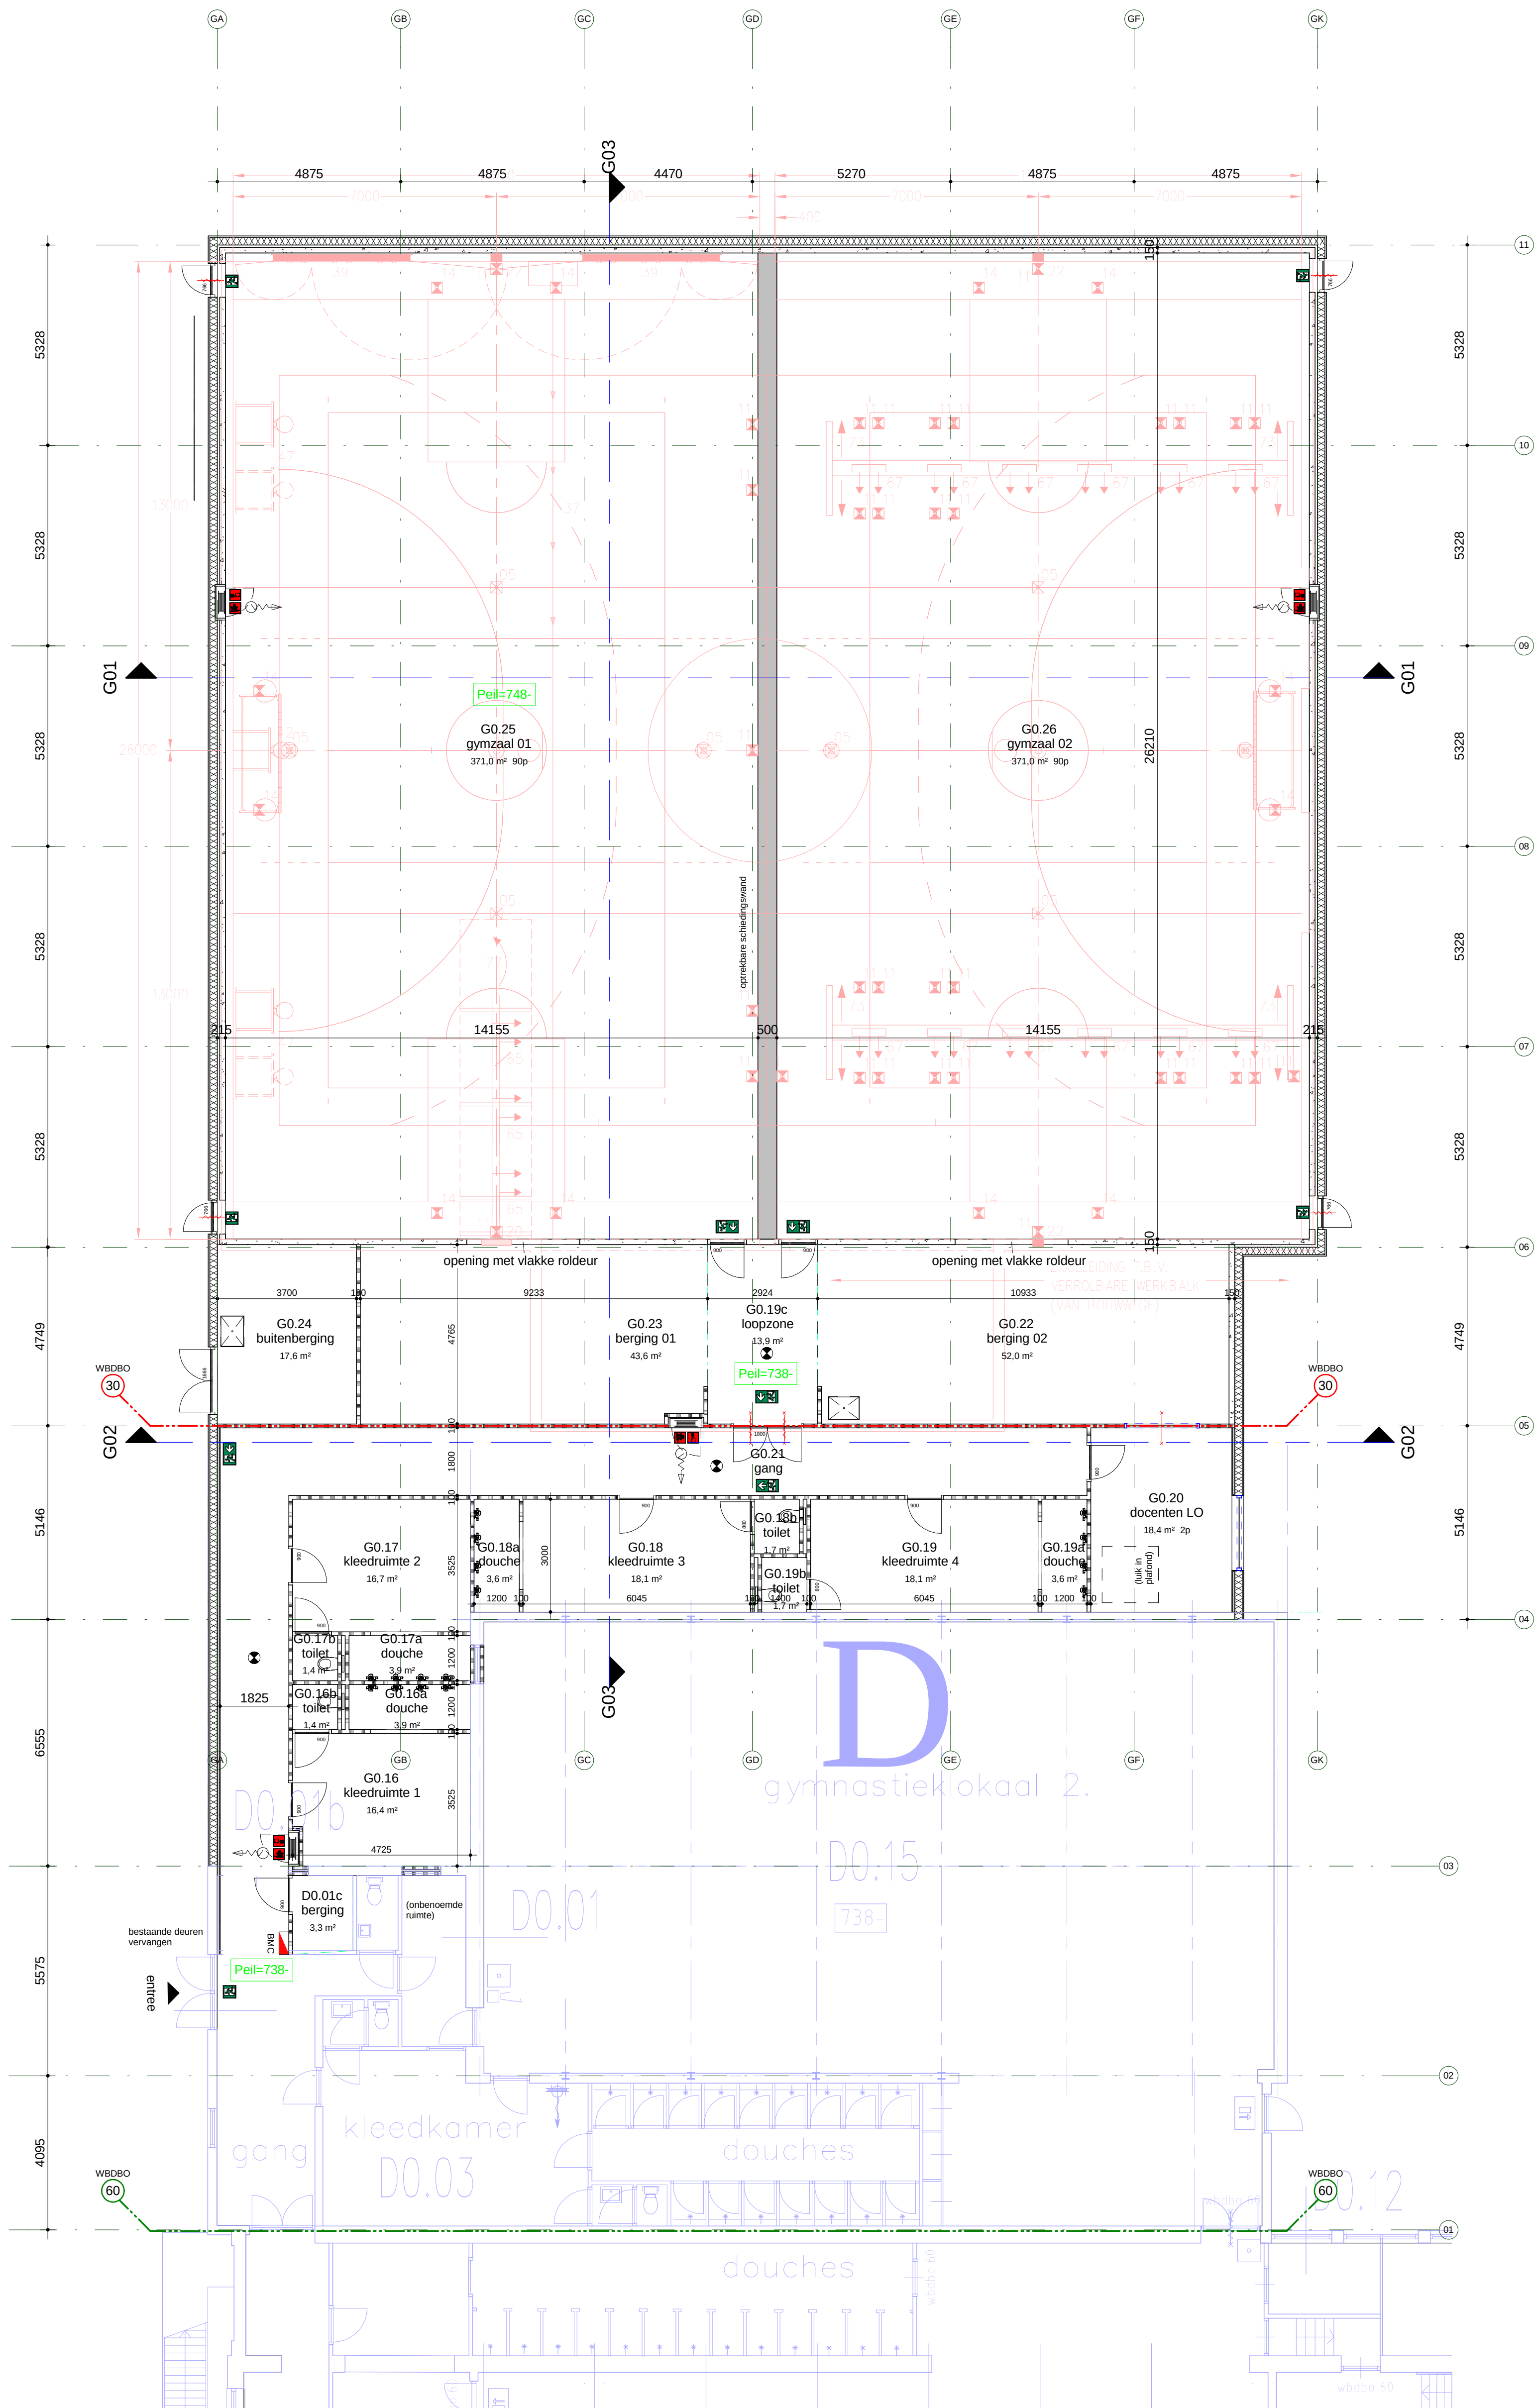

begane grond

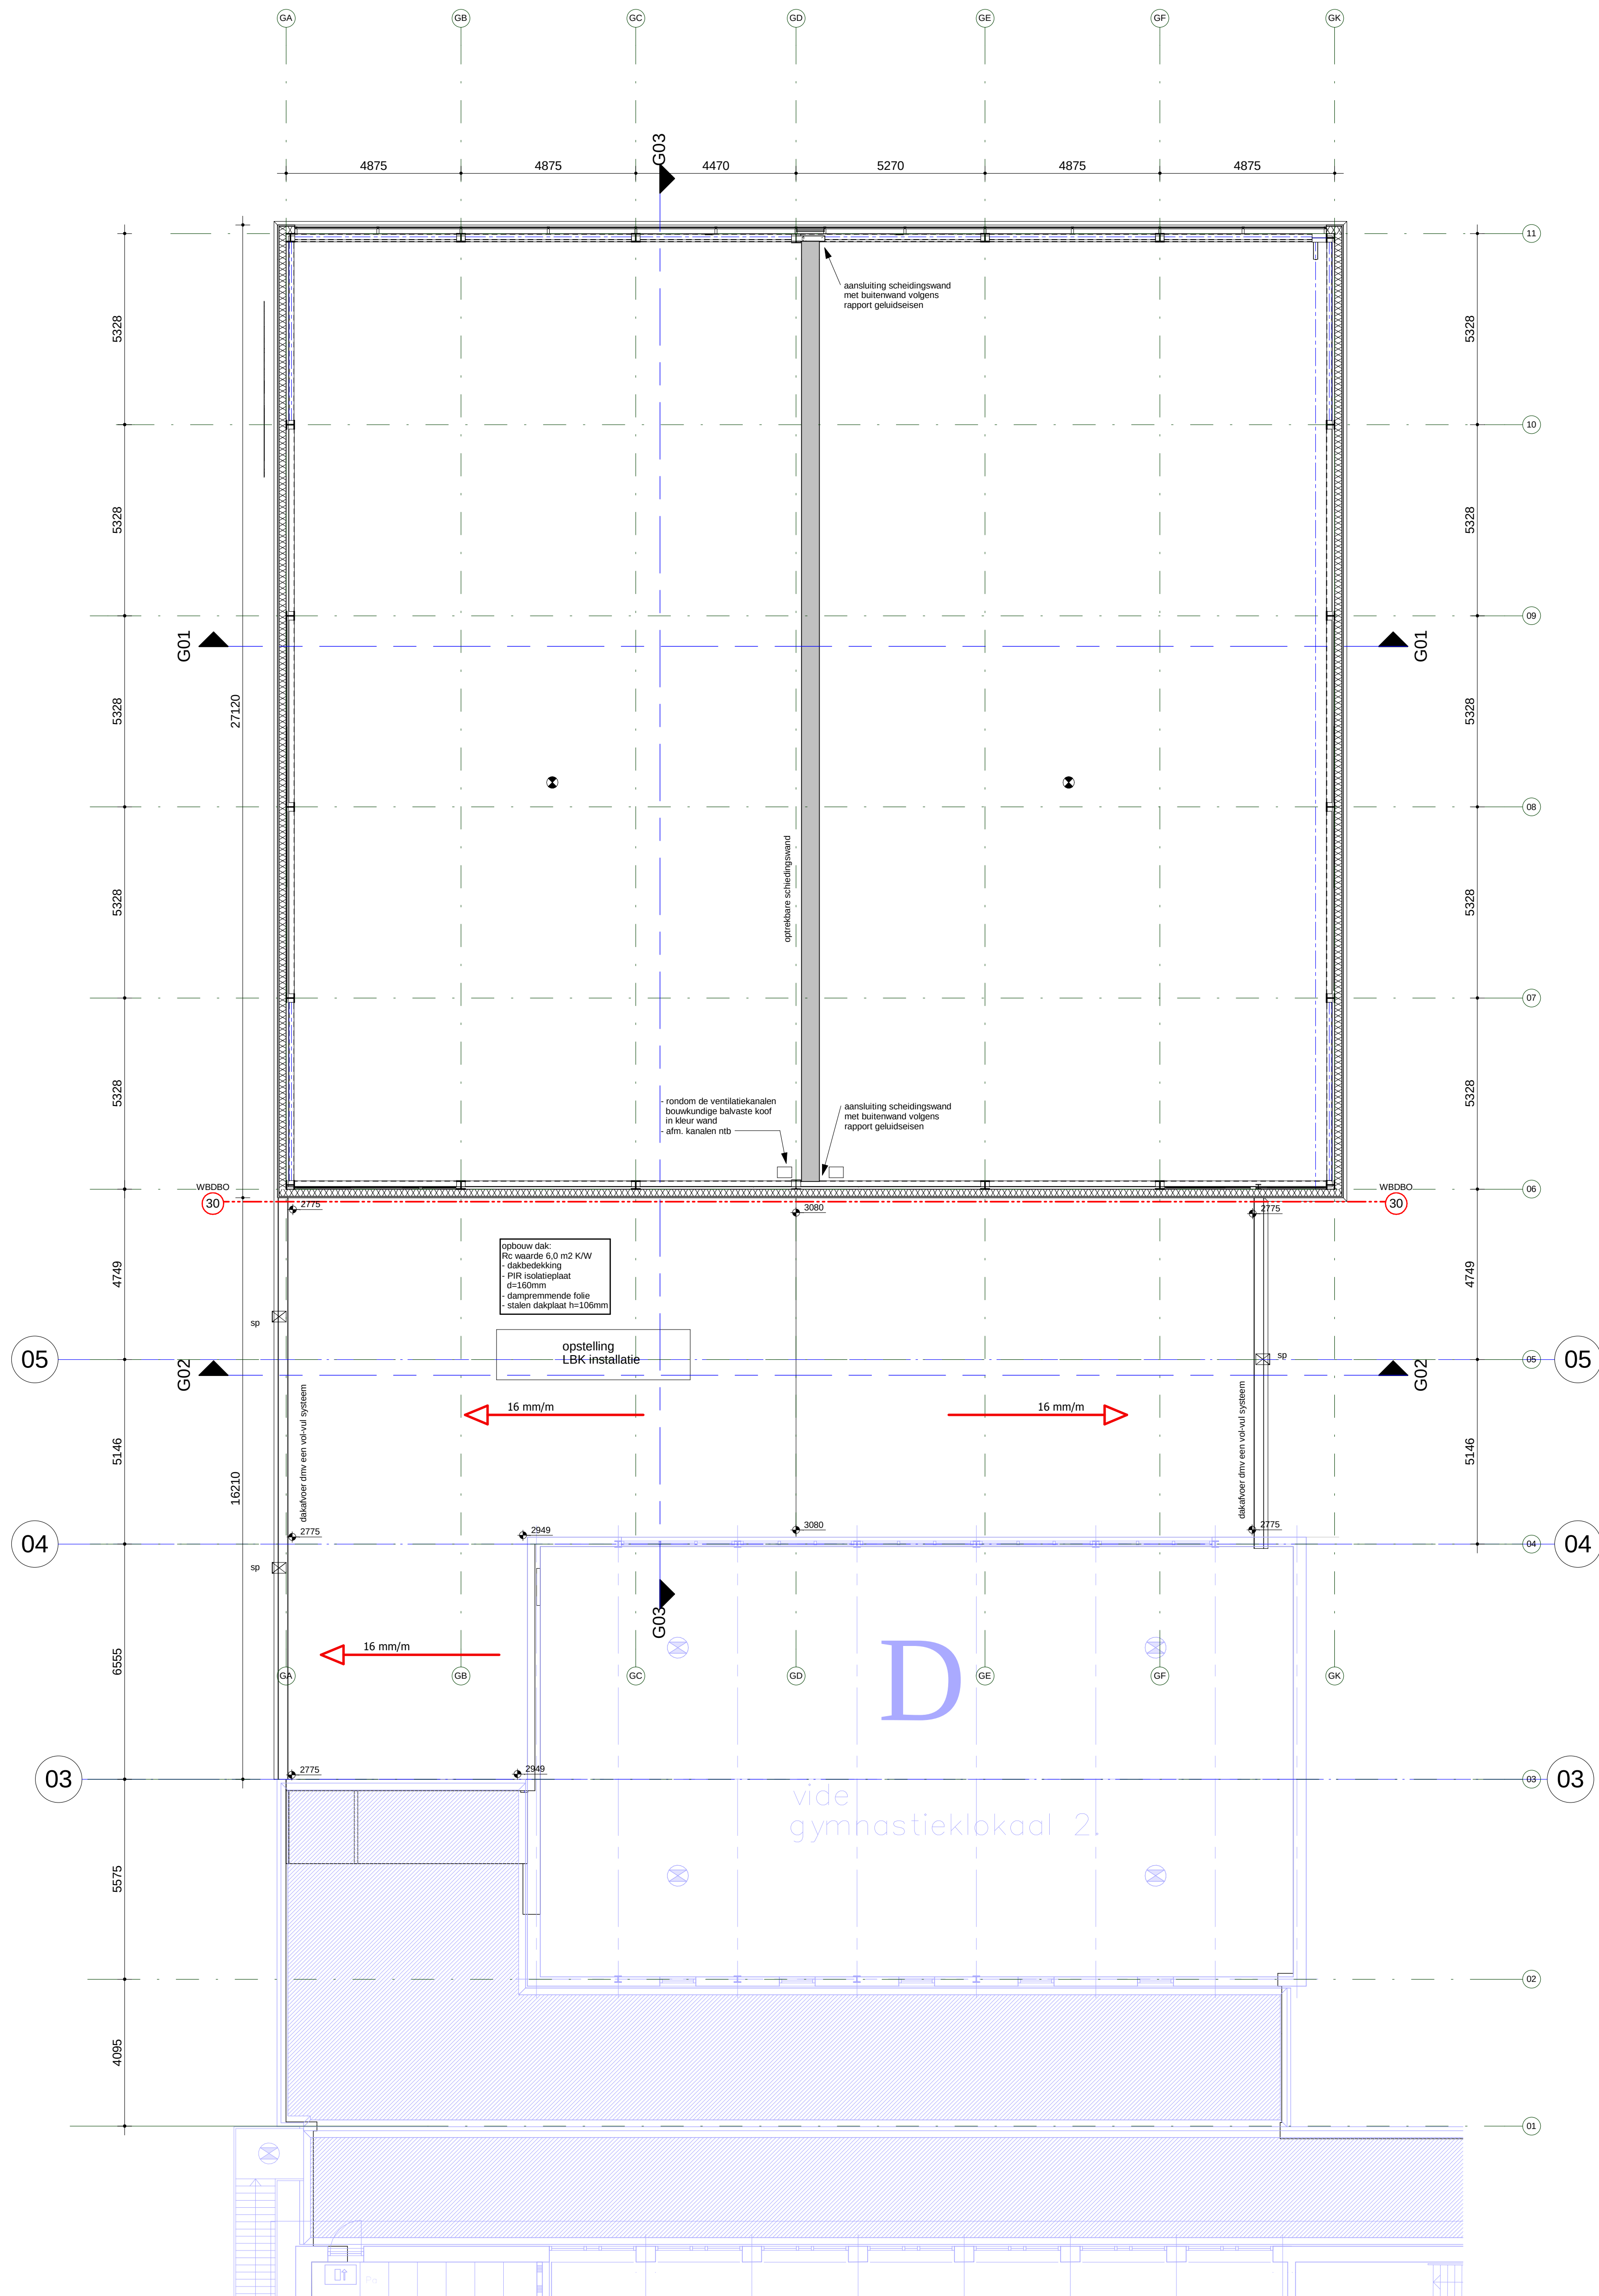

dak kleedruimtes



De gegevens op deze tekening zijn niet de laatste mogelijke versie van de tekening. Aan mogelijke verschillen tussen de tekening en de werkelijke situatie kunnen echter geen rechten ontleend worden. Afschrijving in het werk te controleren. Constructiegegevens te controleren door constructeur.

C 17-12-2015
16-10-2015

gewijzigd
datum

International School Breda project

Mendelslootlaan 1 adresgegevens

Coöperatie onderwijshuisvesting Breda e.o. U.A. opdrachtgever

Begane grond & dak kleedkamers (A0) onderdeel

1:100 schaal

3131-DO-G-100 project- en tekeningnummer

DO DEEL G projectfase

ing. F. (Frans) van Heemst projectmanager

R. (René) van den Brom getekend

RooRoos Architecten

L.J. Costerstraat 2 | 3261 LH

Postbus 1631 | 3260 BC

Oud-Beijerland

0186 69 15 80

info@roosros.nl

www.roosros.nl