


RENVOOI DAKAANZICHT

daken

- spuiw: afmeting, inplakhoogte enz. volgens opgave constructeur
- positie ter goedkeuring architect, kleur: als gevelbekleding
- afschot: afschotrichting, blijvend dakafschot, e.e.a. vigs. opg. constr.

algemeen

- het op tekening aangegeven leidingverloop t.b.v. hwa is een principe: exact leidingverloop, dimensionering en aantal dakgully's door installateur ter goedkeuring adviseur
- dakdoorvoeren geïsoleerd uitvoeren
- dakafvoeren, dakdoorvoeren, dakopstand t.b.v. installaties waterdicht inwerken
- valbeveiliging volgens ARBO-elen
- installaties op het dak vigs. opg. installateur: exacte posities/afmetingen vooraf ter goedkeuring architect aanbieden
- eventuele hemelwaterafvoeren thermisch en akoestisch isoleren
- i.v.m. veilig onderhoud op / aan het gebouw (gevels, daken, etc.) nader uit te werken
- voorzieningen opnemen die voldoen aan het gesteld in het bouwbesluit 2012, afd. 6.12 en de ARBO-elen

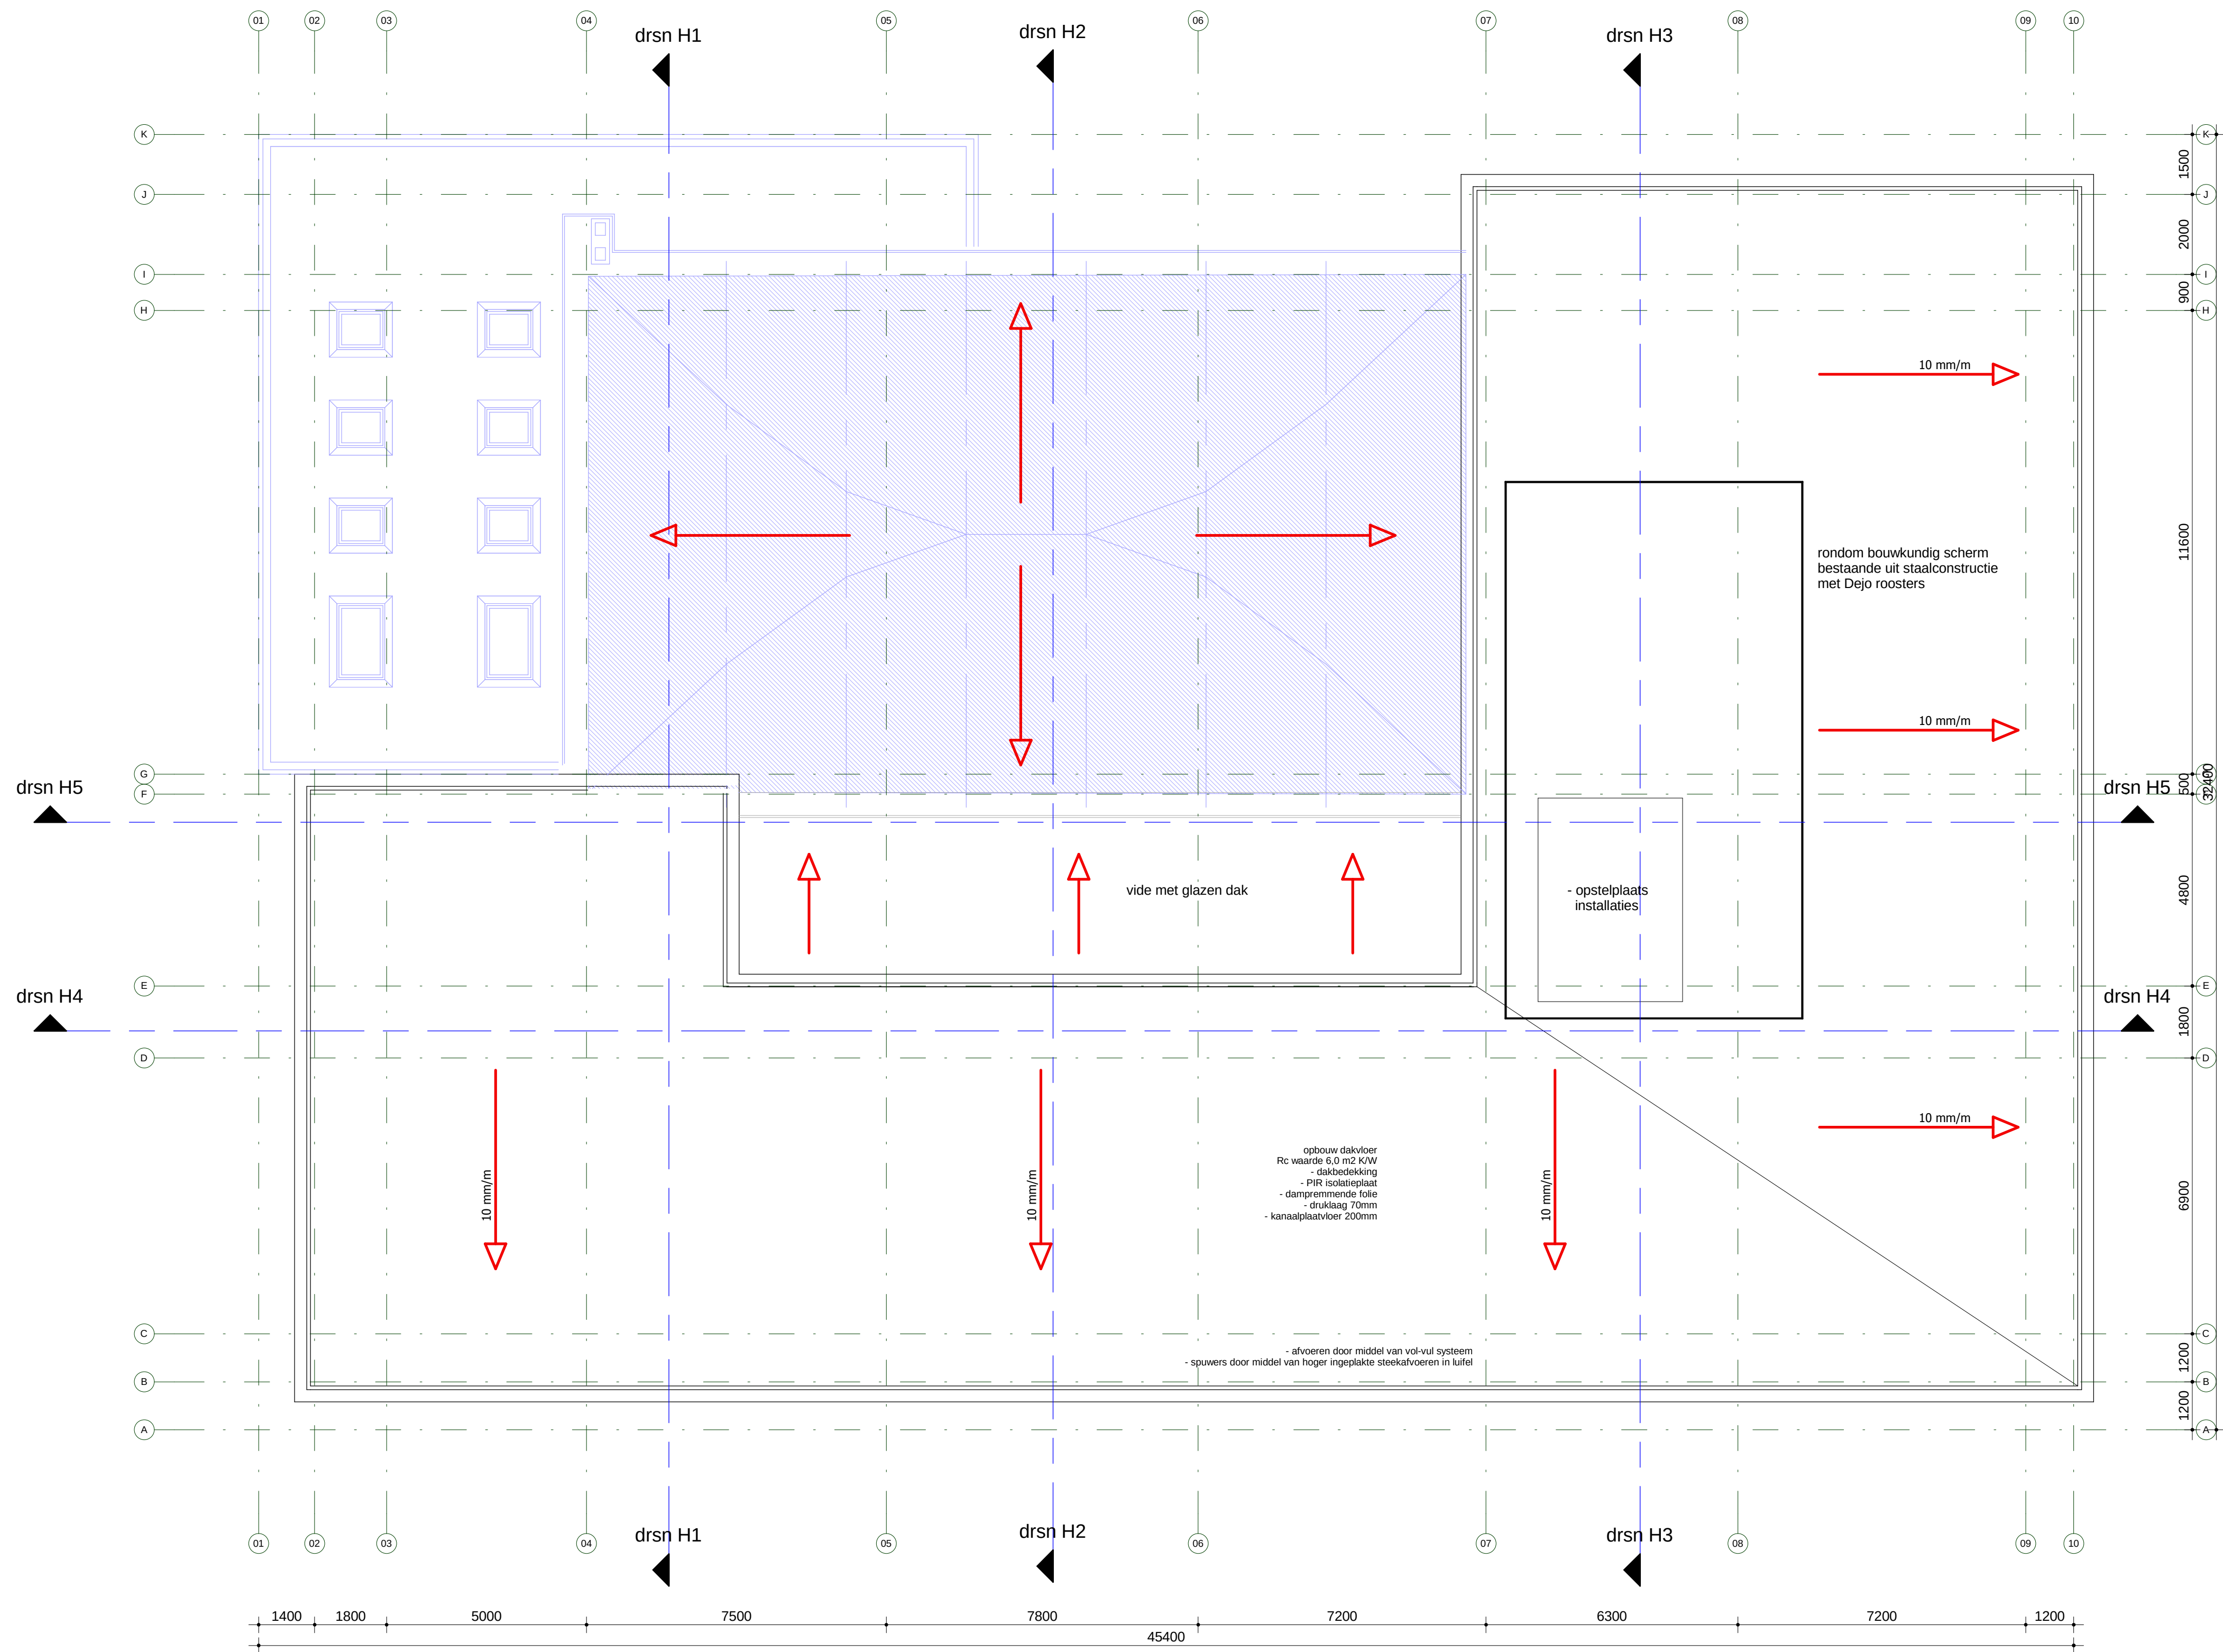

B 17-12-2015 : gewijzigd
16-10-2015 : datum

3131 International Campus : project
Mendelsohnlaan, Breda : adresgegevens
Coöperatie onderwijshuisvesting Breda e.o. U.A. : opdrachtgever

Dakplattengrond (A1) : onderdeel
1:100 : schaal

3131-DO-H130 : project- en tekeningnummer
DO DEEL E-H : projectfase

ing. F. (Frans) van Heemst : projectmanager
H. (Hans) Boom : getekend

RoosRos Architecten
L.J. Costerstraat 2 | 3261 LH
Postbus 1631 | 3260 BC
Oud-Beijerland

0186 69 15 80
info@roosros.nl
www.roosros.nl

DEFINITIEF

ROOSROS
ARCHITECTEN