


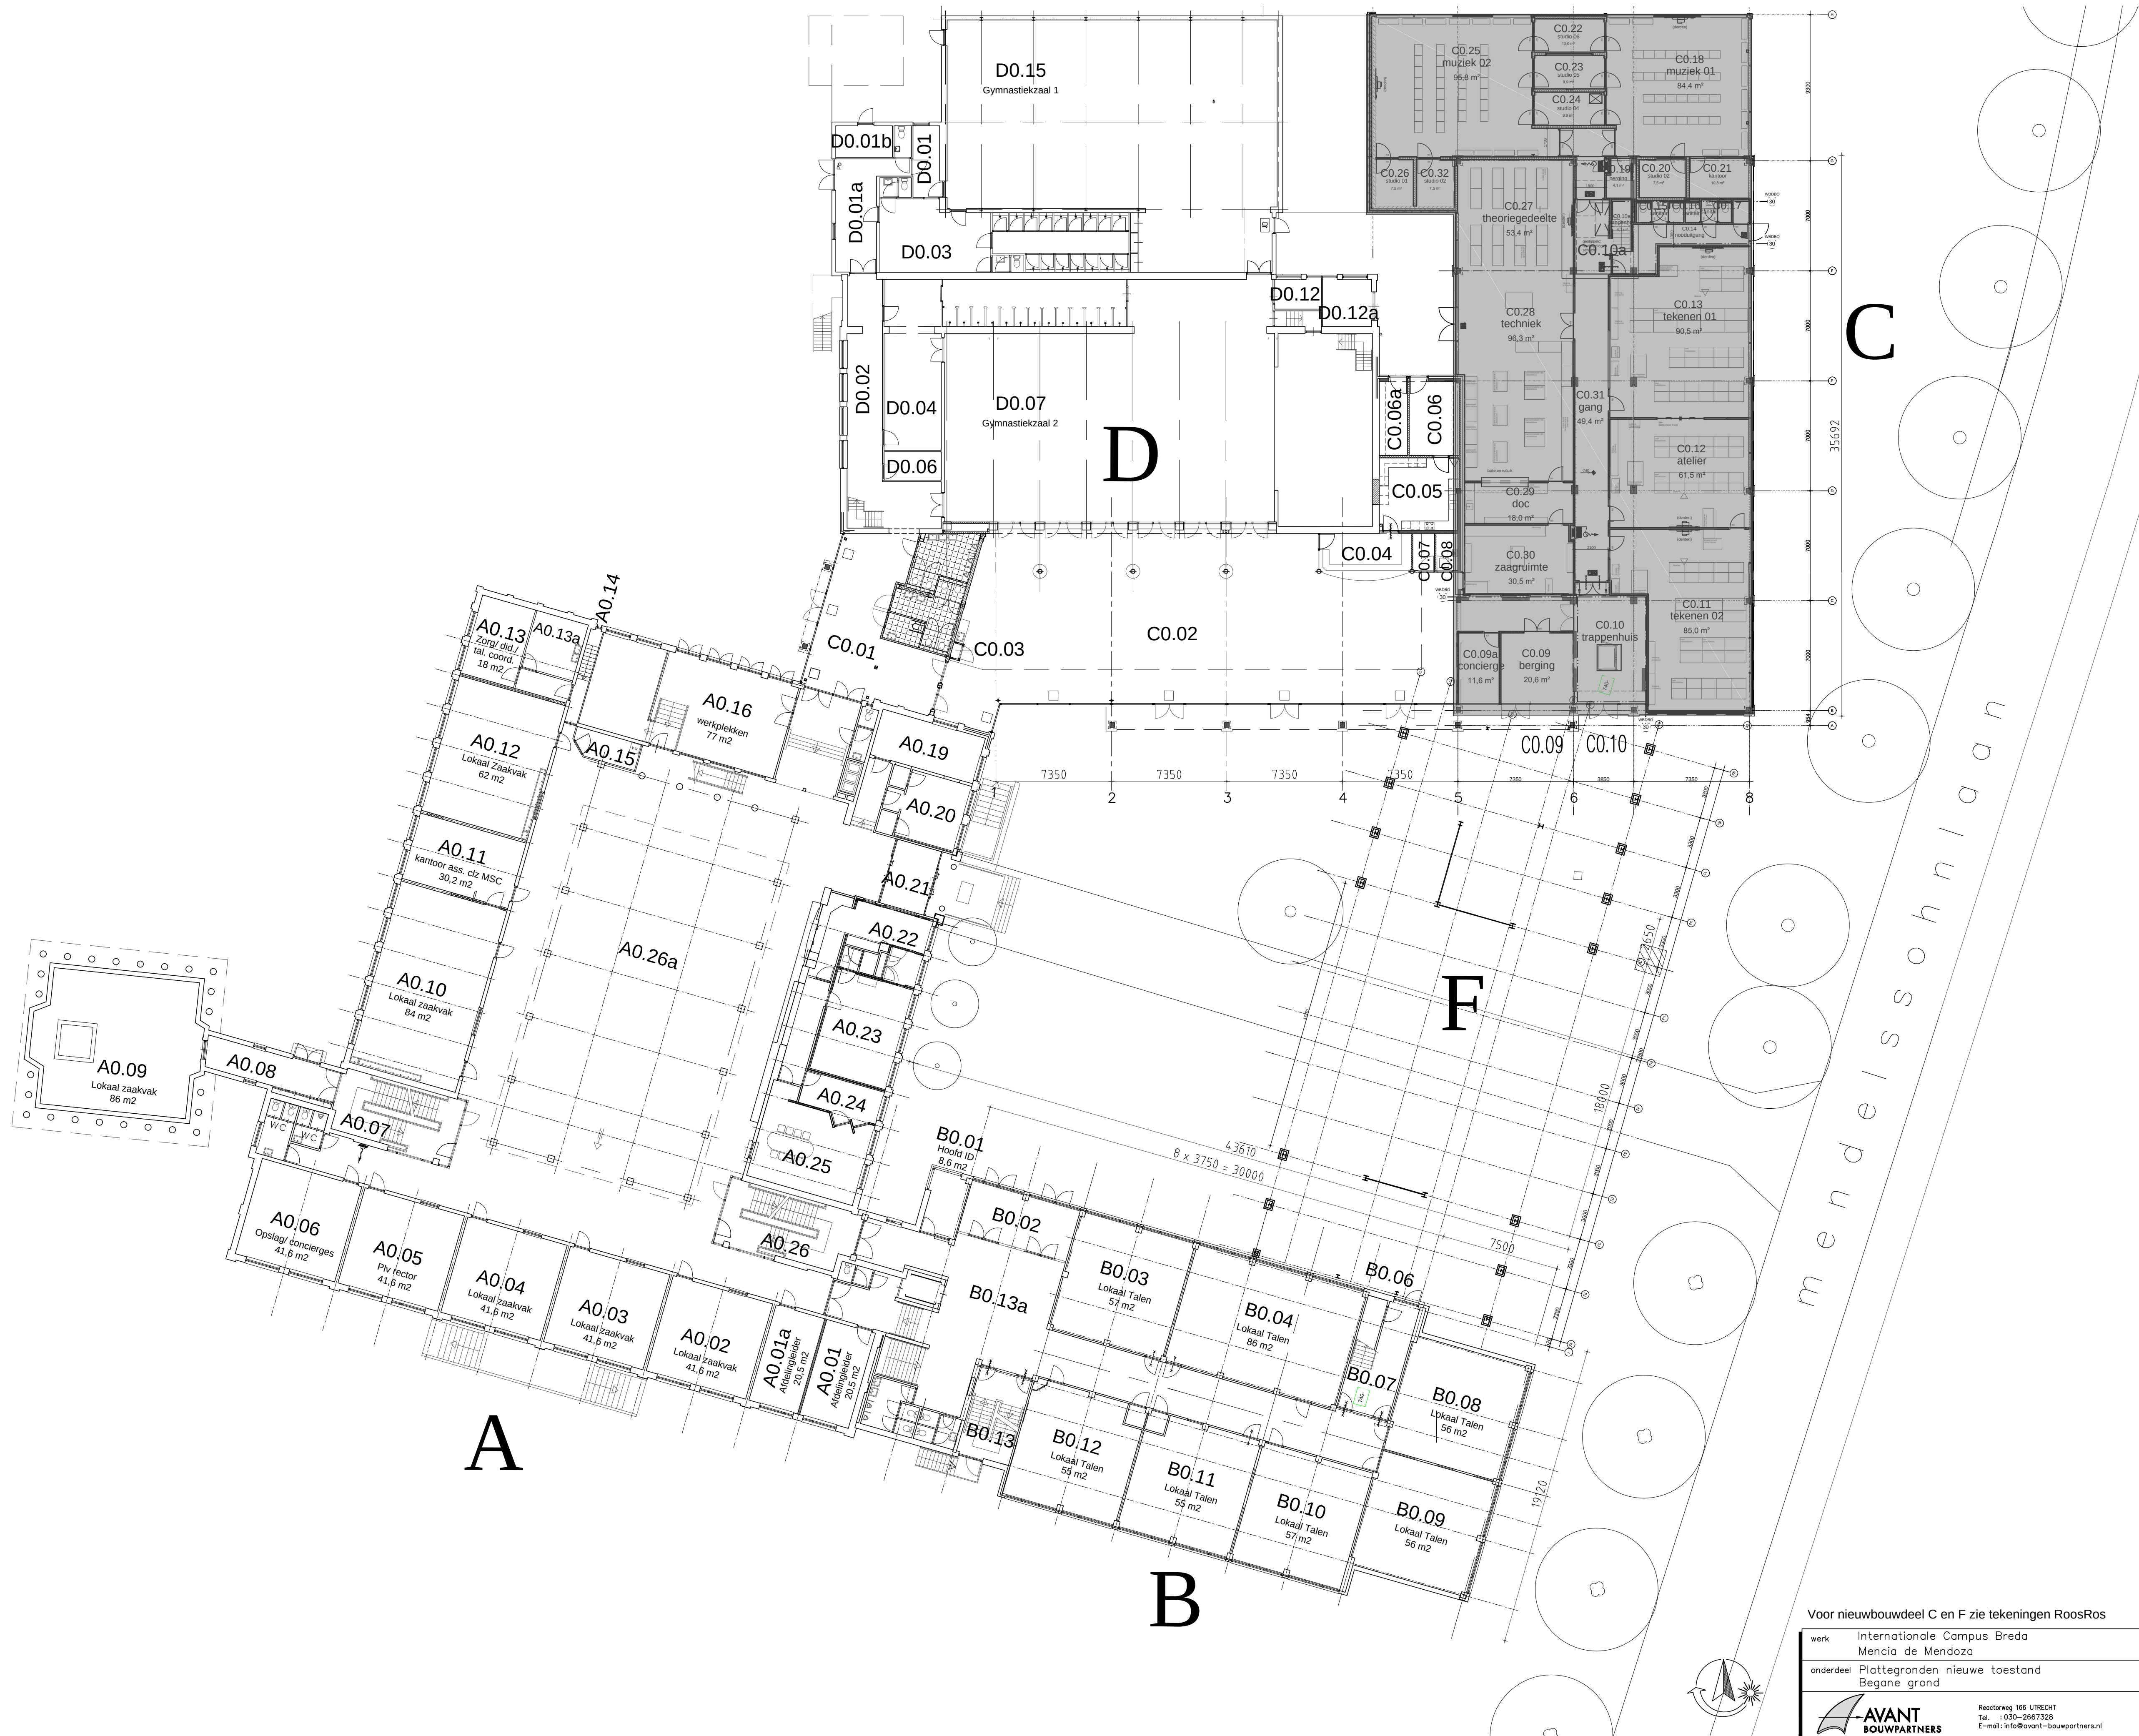

Voor nieuwbouwdeel C en F zie tekeningen RoosRos

werk	Internationale Campus Breda Mencia de Mendoza	formaat	A1	schaal	1:200
gew.	datum	tekenaar	LI	tekenaar	LI
onderdeel	Plattegronden nieuwe toestand Begane grond	datum	09-11-15	werknr.	AT00493
bladnr.	S-01	wijz.	-		



Reactorweg 166 UTRECHT
Tel.: 030-2667328
E-mail: info@avant-bouwpartners.nl