

- wandbouw
- vloerbouw
- dakbouw
- huisdatabank binnenbad

Voor opbouw buitenwanden, vloeren en daken, zie ook teksten plattegrond / gewelft doorsneden

Bij HSB worden gegevens toegevoegd aan interneurijde (DuraOp o.p.)

binnenwanden

- licht scheidingwand

brandveiligheid

Vuurtrotte aanduiding, noodverlichting en installatieonderdelen conform volgende NEN-normen

- vuurtrotte aanduiding, uitgang, transparant verlicht
- vuurtrotte aanduiding, nooduitgang rechts, transparant verlicht
- vuurtrotte aanduiding, nooduitgang links, transparant verlicht
- vuurtrotte aanduiding, nooduitgang rechts, transparant verlicht
- vuurtrotte aanduiding, nooduitgang links, transparant verlicht
- vuurtrotte aanduiding, nooduitgang beneden, transparant verlicht

- brandmelder in rookwaaier met getempereerde handbrandmelder met vermelding van toe te passen lengte en meters

- WBOBO 30 scheidingconstructie met een weerstand tegen branddoorgang en brandovergang (WBOBO) van ten minste 30 minuten

- WBOBO 60 scheidingconstructie met een weerstand tegen branddoorgang en brandovergang (WBOBO) van ten minste 60 minuten

- 30 min. brandwerend onderdeel
- 60 min. brandwerend onderdeel
- 60 min. brandwerend onderdeel
- 60 min. brandwerend onderdeel

- noodverlichting

bereikbaarheid en brandveiligheidsvoorziening i.o.m. brandweer te bepalen

De op tekening aangegeven systemen geven geen exacte aantallen en posities aan, maar veronderstellen in een aantal gevallen slechts de functionele eis.

bouwbesluit

trappen en balustrades

- bereikbare balustrades en trappen: maximaal 1000mm bij vloer
- horizontale afstand tussen de vloer en de balustrade < 50mm
- bij een hoogte van 700mm+ vloer: breedte openingen < 100mm
- tussen de 200 en 700mm+ vloer: geen opstapmogelijkheden

- vuurdoorgang en brandveiligheid
- vuurdoorgang: vloer en vuurdoorgang te hebben van ten minste 850 mm
- vloer en 200mm trap
- dorpels max 20mm boven de afgewerkte vloer en of aangrenzende maaiveld

interne brandveiligheid

- alle deuren, ramen en kozijnen en deuren gelijk te stellen onderdelen (ind. naar HSB-werk) in de overgangsscheidingconstructie die volgens NEN 5807
- bereikbaar zijn voor brandweer, deuren conform NEN 5807 en brandveiligheid
- te bepalen het verloop van brandveiligheidsklasse II (°°) categorie

algemeen

knijpsteekvervalde



- knijpsteekvervalde (posities i.o.m. architect te bepalen)

- getuigend knijpsteek, draagvlak 1000x600mm

- de op tekening aangegeven met zijn afmetingen getallen en zijn niet geschikt voor calculatie

- vloeren volgens opbouwverzekering
- i.p.v. al het andere (brand) taal met wordt getuigend aan het "brandveiligheid" een isolatie toevoegen, e.a. vloer opp. brandveiligheid / constructie

- vloeropp. brandveiligheid / constructie

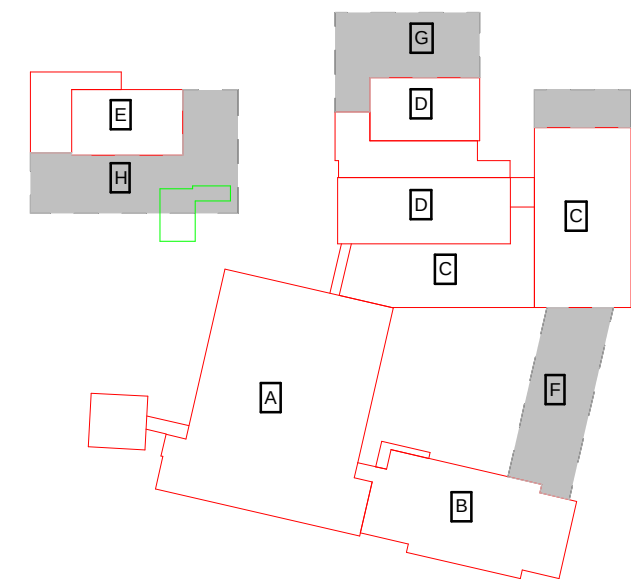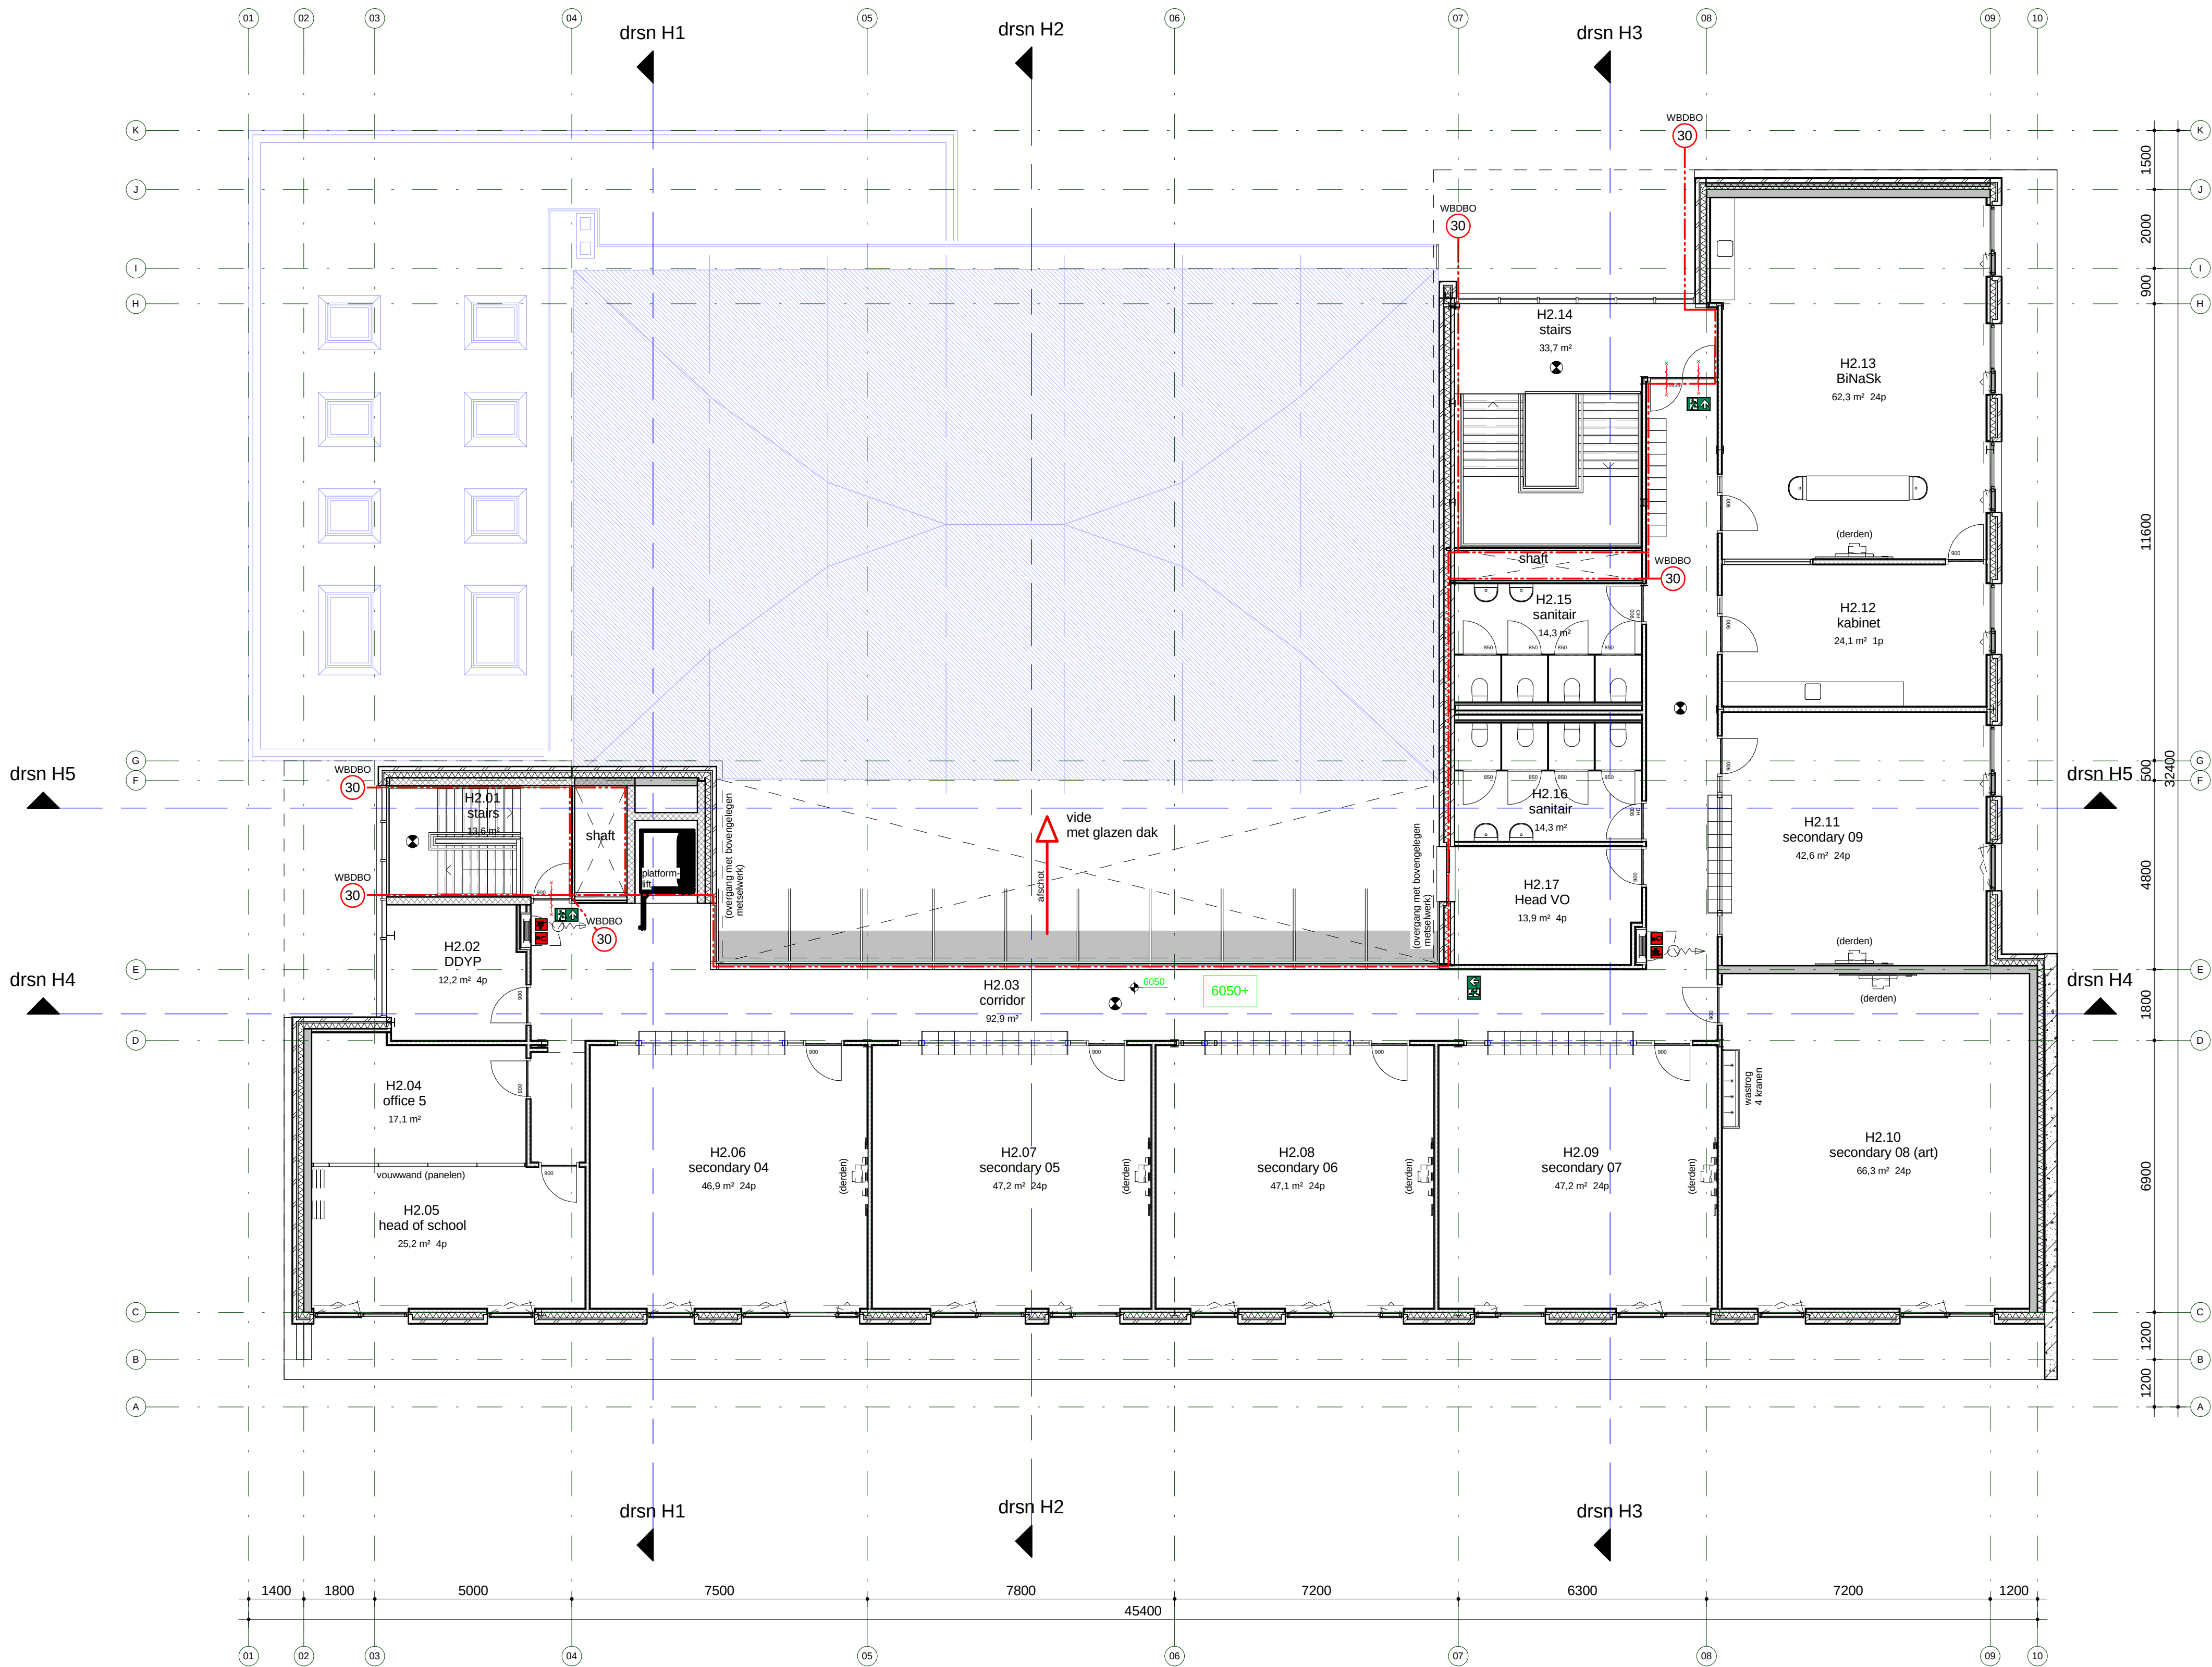

De gegevens op deze tekening zijn met de grootste mogelijke zorg verzameld. Aan mogelijke verschillen tussen de getuigende- en de beschikbare situatie kunnen echter geen rechten ontleend worden. Constructieve gegevens te bepalen door constructeur.

C 17-12-2015 - gewijzigd
16-10-2015 - datum

3131 International Campus project
Mendelssohnlaan, Breda adresgegevens
Coöperatie onderwijshuisvesting Breda e.o. U.A. opdrachtgever

2e verdieping DEEL H (A0) onderdeel
1:100 schaal

3131-DO-H120 project- en tekeningnummer
DO DEEL H-1 projectfase

ing. F. (Frans) van Heemst projectmanager
H. (Hans) Boom getekend

RooROS Architecten
L.J. Costerstraat 2 | 3261 LH
Postbus 1631 | 3260 BC
Oud-Beijerland

0186 69 15 80
info@rooros.nl
www.rooros.nl