



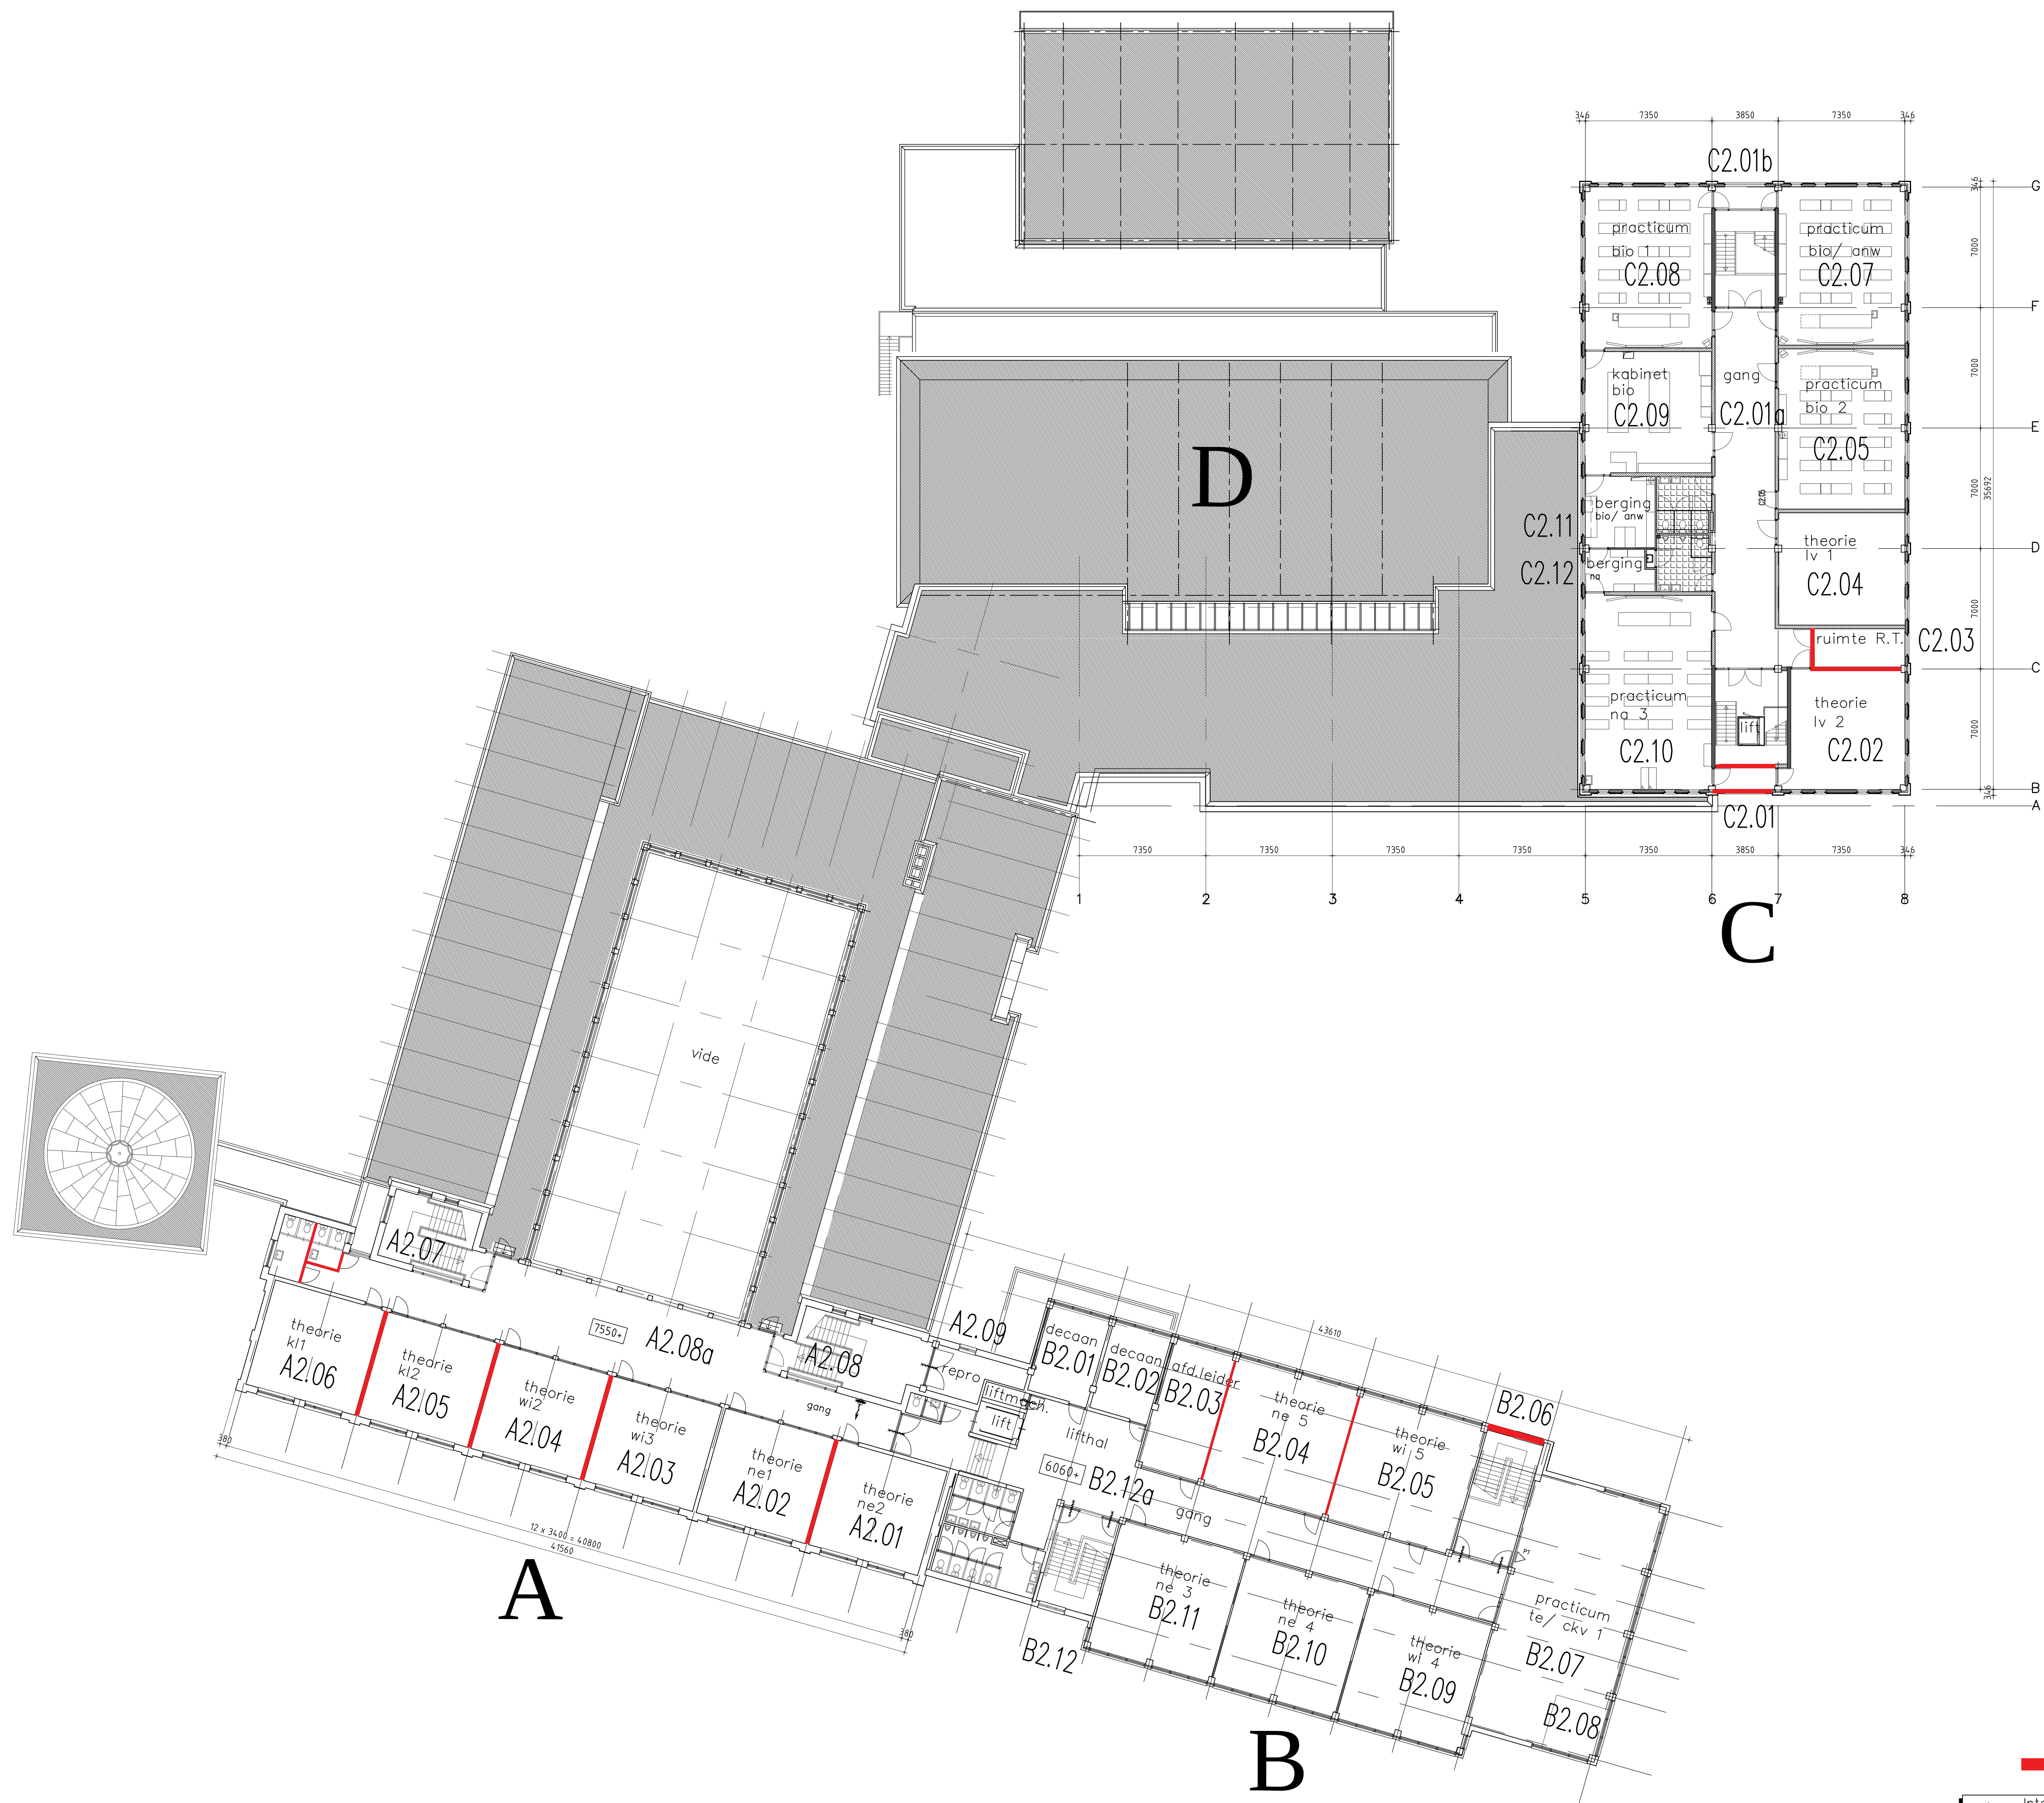

— : Te slopen onderdelen

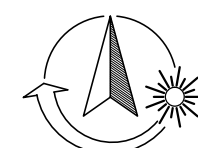

werk	Internationale Campus Breda		formaat	A1	schaal	1:200
	Mencia de Mendoza		gew.	datum	tekenaar LI	
onderdeel	Plattegronden Bestaande toestand		—	—	datum 09-11-15	
	2e Verdieping				werknr.	
					AT00493	
					bladnr. B-03	
					wiz.	
					—	



Restorweg 166 UTRECHT
Tel.: 030-2667328
E-mail: info@avant-bouwpartners.nl