



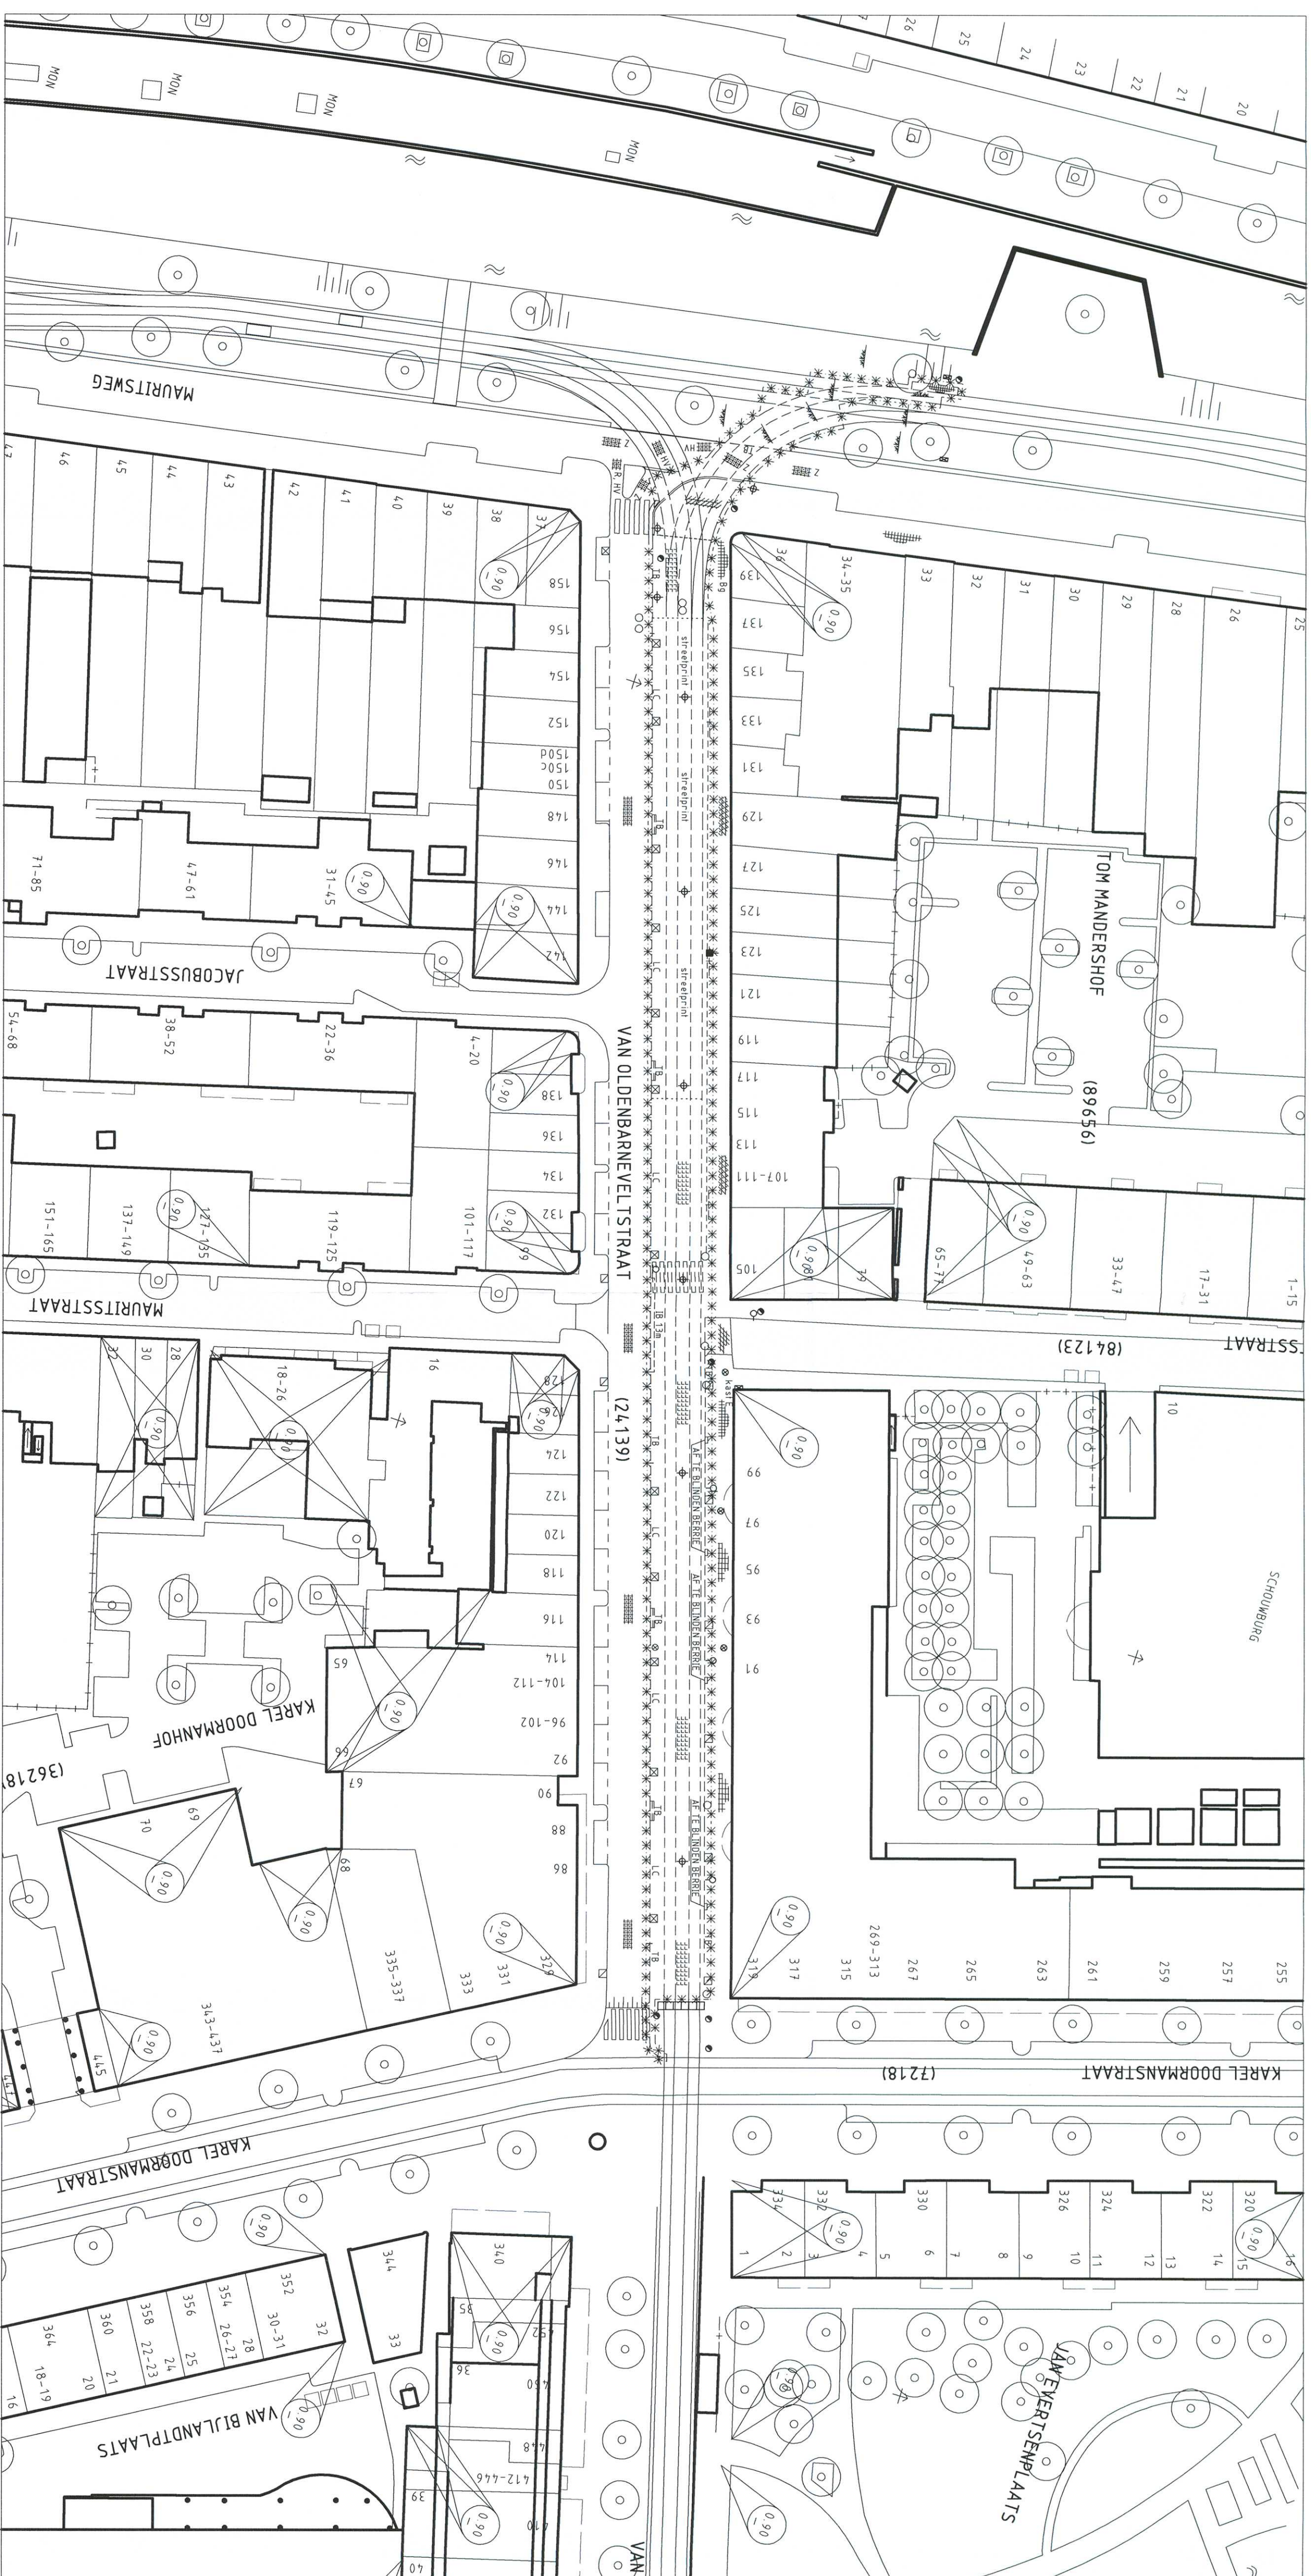


BESTAANDE- EN VERVALLEN SITUATIES

Schaal 1:500

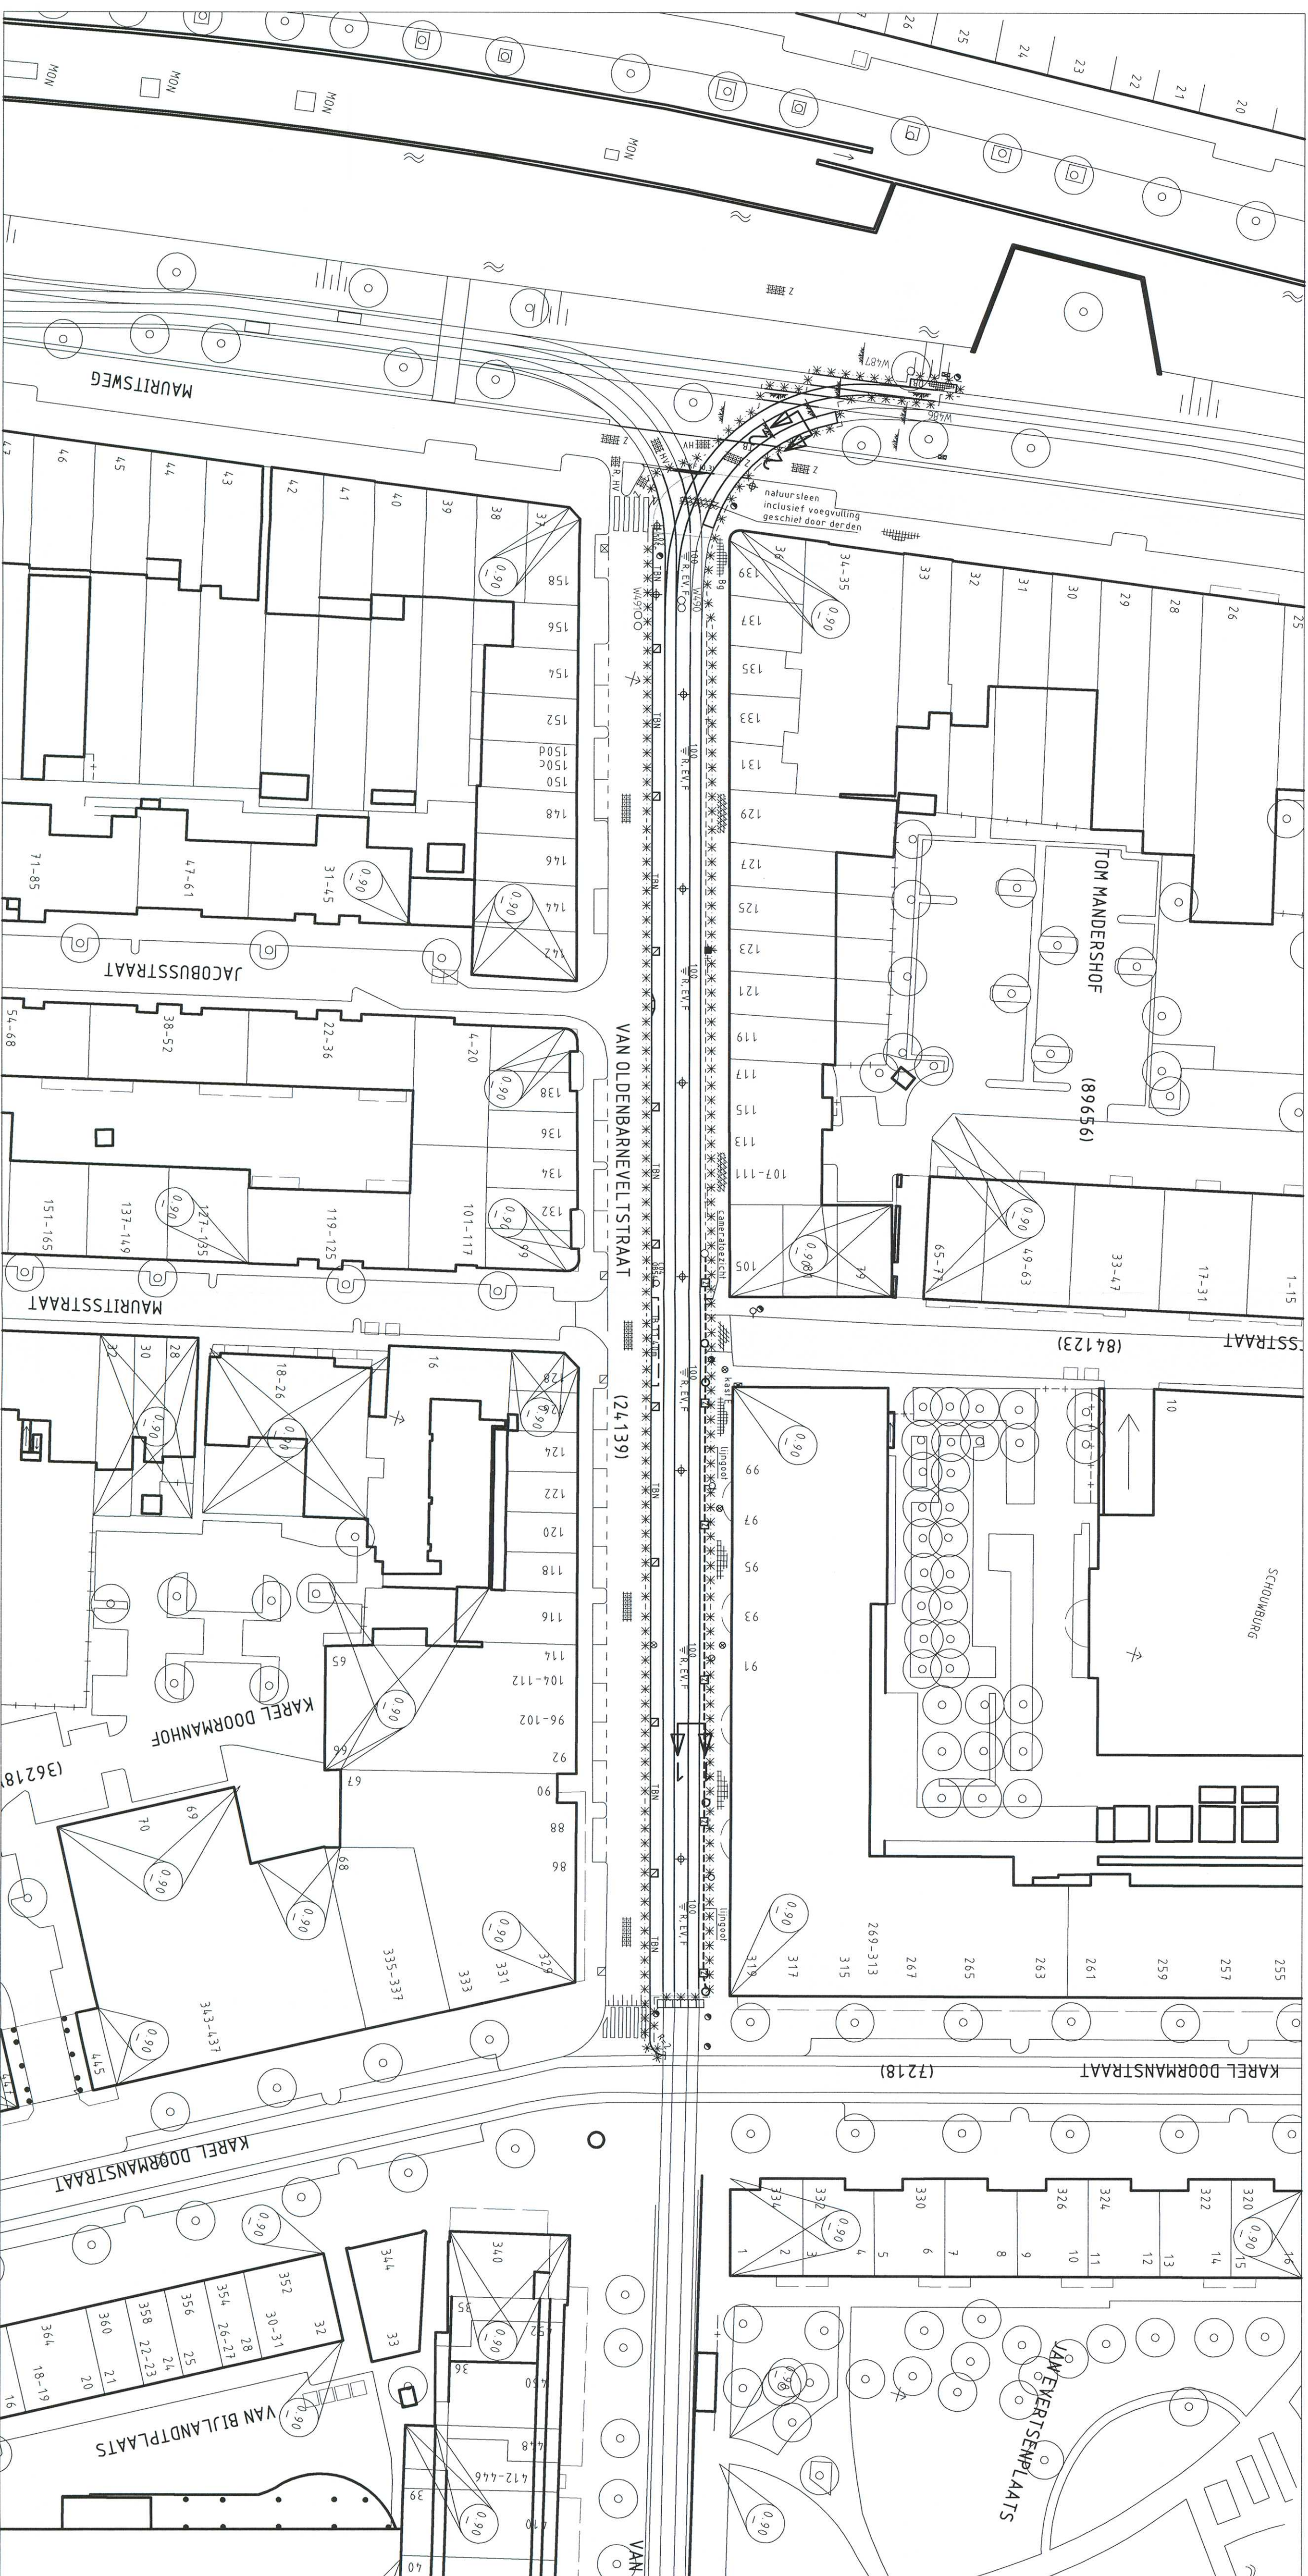


PRINCIPE DOORSNEDE 2-2

Schaal 1:20

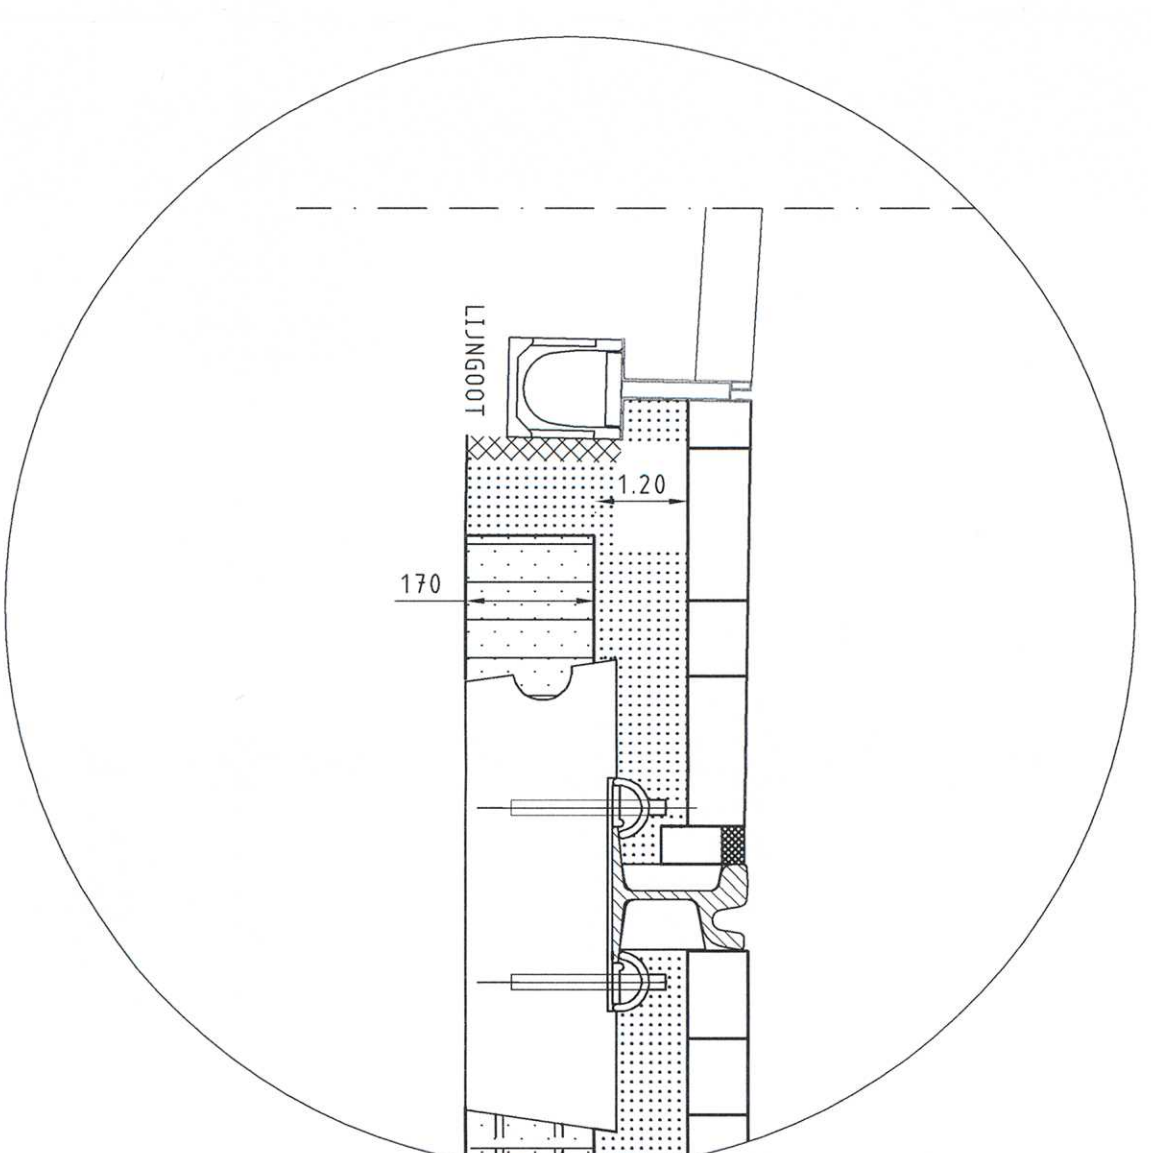


DETAIL LINGGOOT

Schaal 1:10

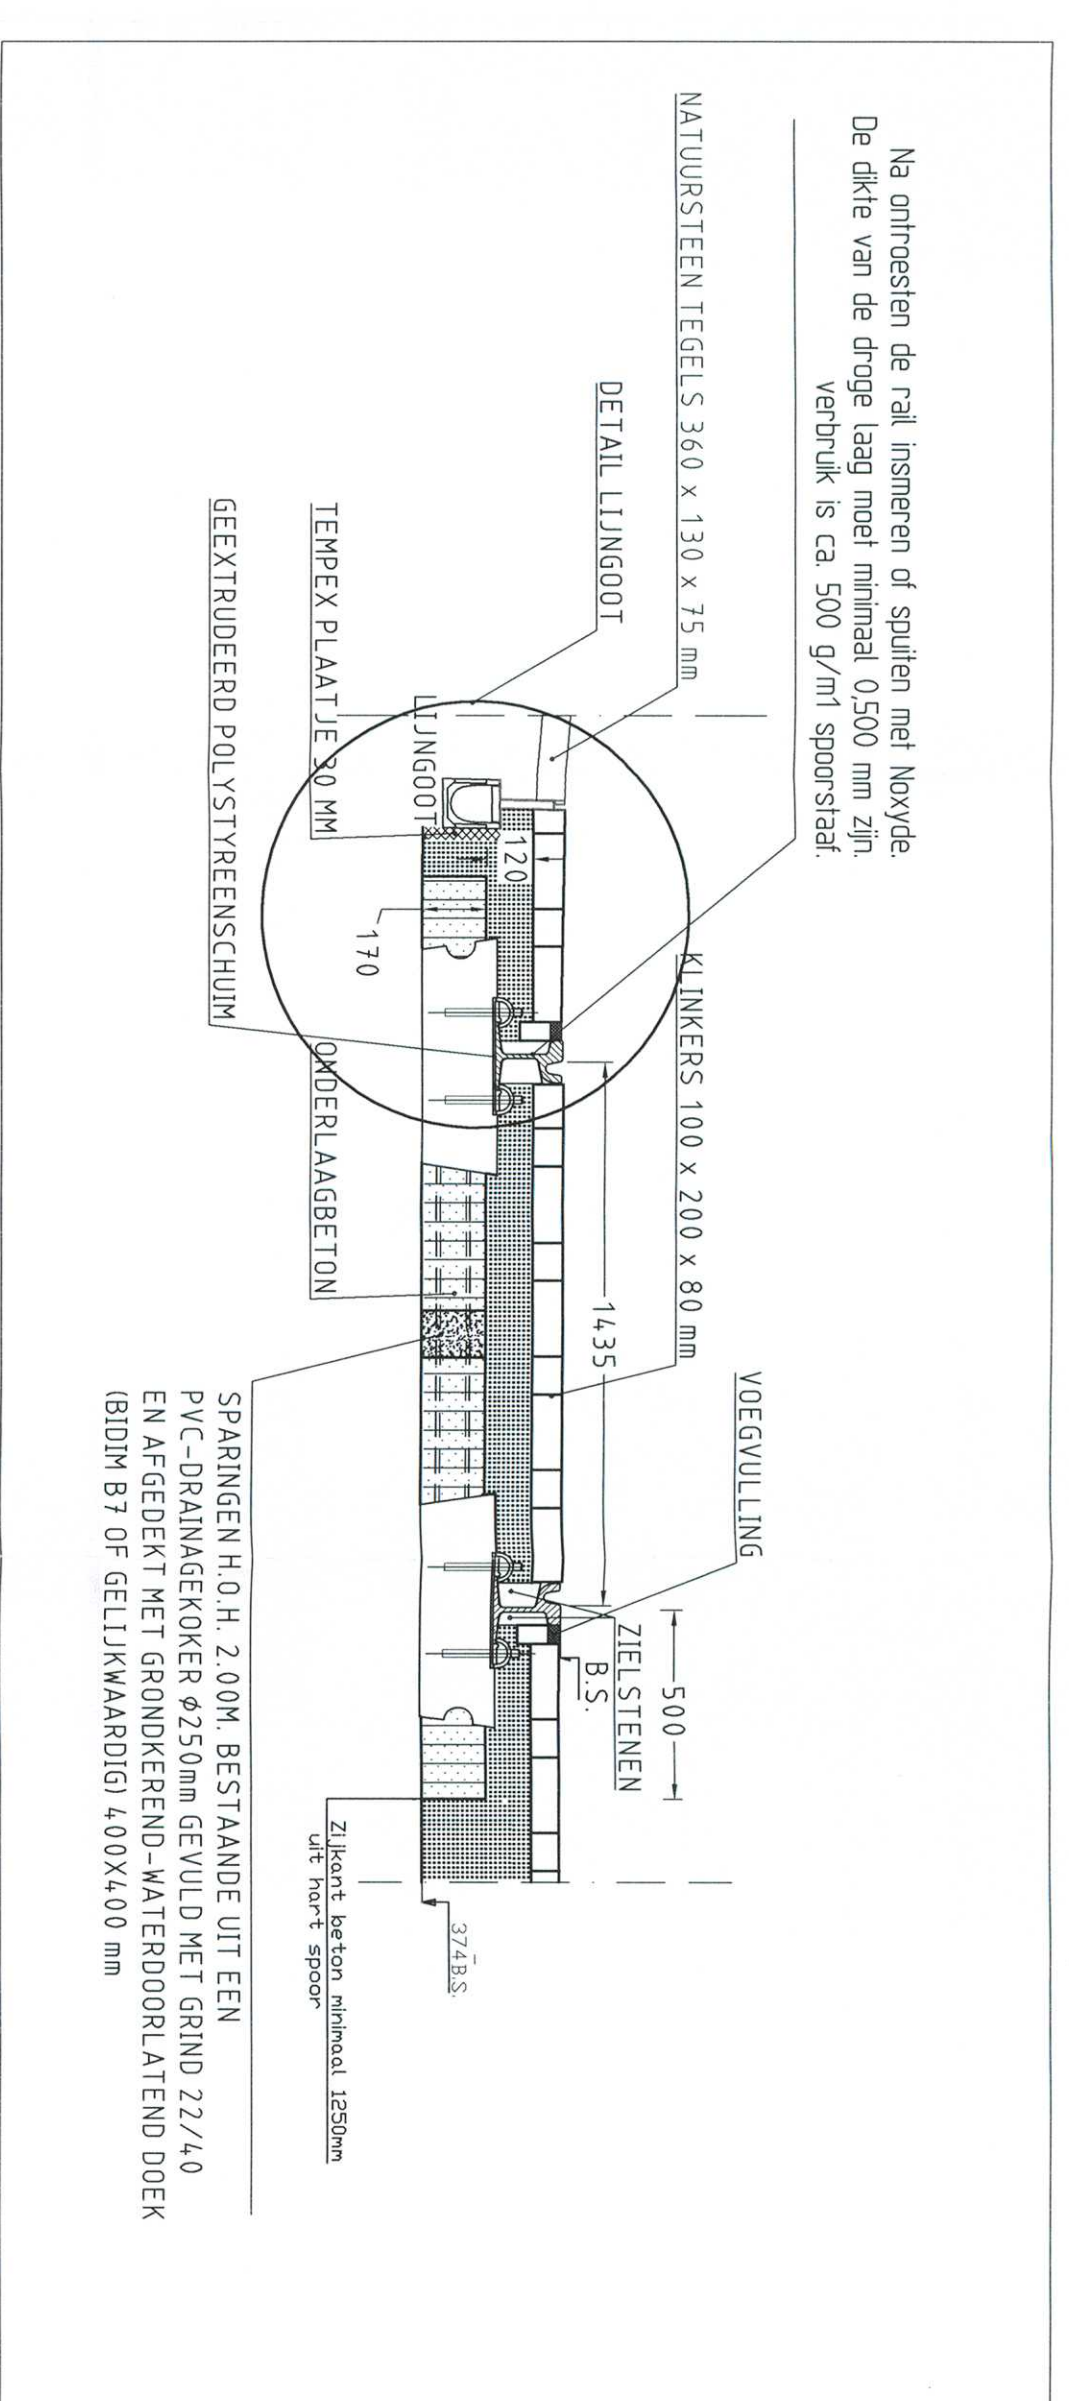


PRINCIPE DOORSNEDE 1-1

Schaal 1:20

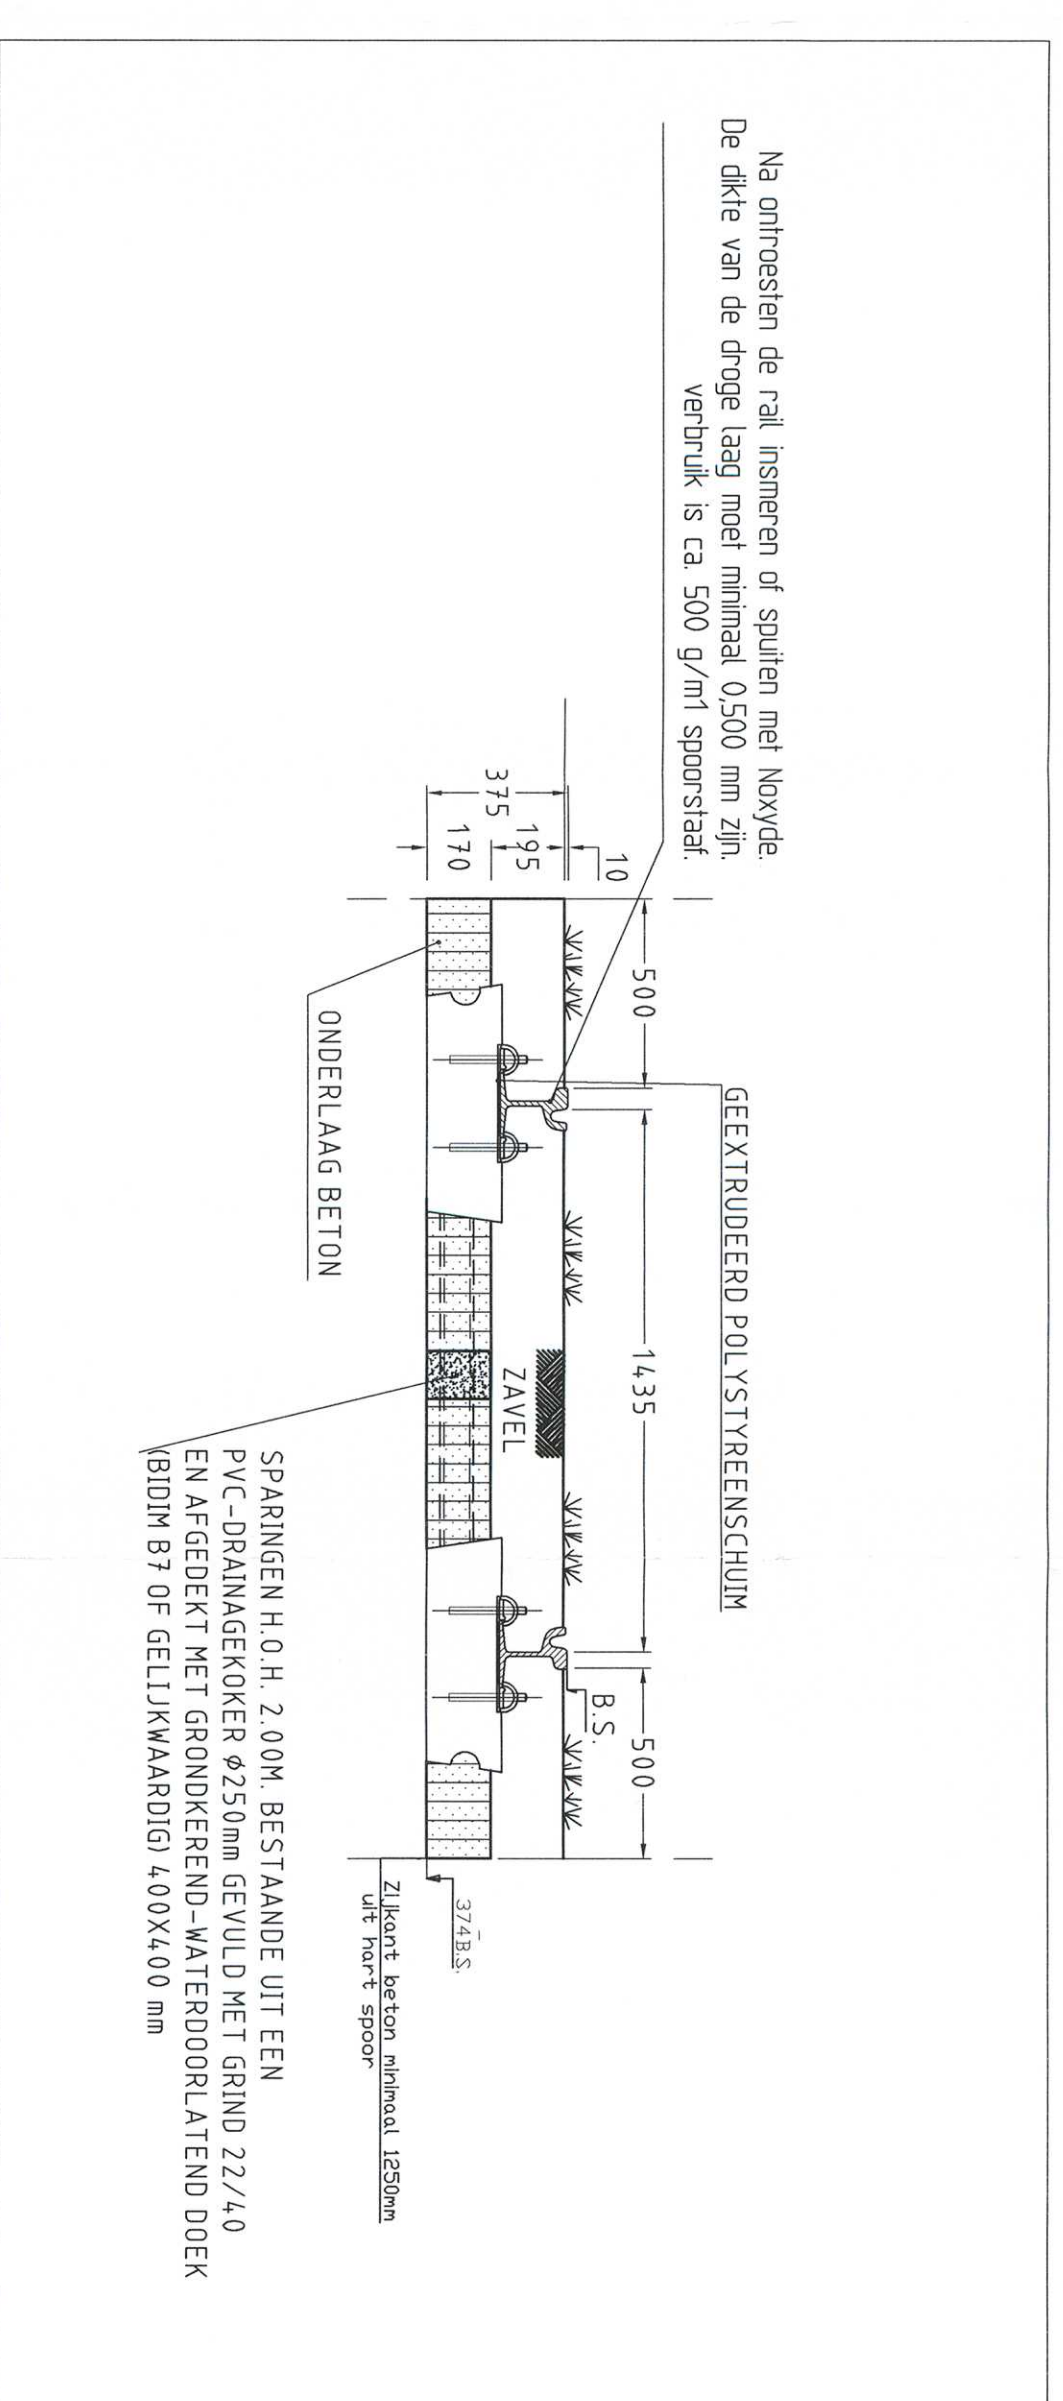[illegible]

SITUATIE

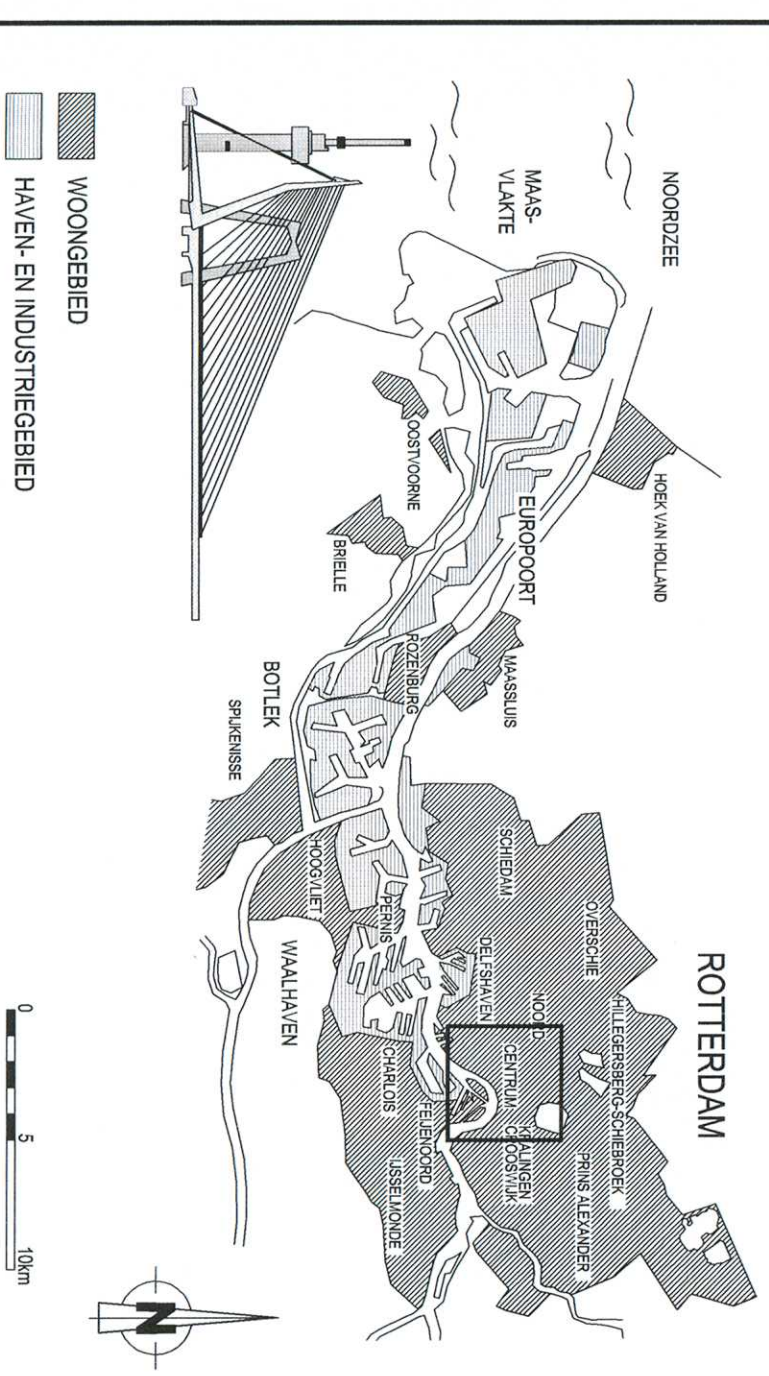

VERSIE		
f		
e		
d		
c		
b		
a	BESTEKTEKENING	
EENREIS UNIFORM		S.A.
Omschrijving		Tekening
Verwijzing		Datum
Verwijzing naar tekening en tekening naam		27-02-2012
Verwijzing naar tekening en tekening naam		



STADSCENTRUM

cool

WEGENBOUW
SPOORVERNIEUWING

**SPUOKVERNIEUWING
VERVALLEN-EN NIEUWE SITUATIES, DOORSN**

Getalend :	Geoorloofde :	Gezins :

02-01-2012	Period	Rob and Pooey	Period Dates	W.L.
------------	--------	---------------	--------------	------

02-01-2012	Period	Period Data
M:\GMR\STAD\MOCON\NET\10011442 / VAN OUDENAMPNE/IL1STRAAT2_VOCHE		

HEGEM'S DAD INCORPORATION INC. VAN CREEKLAND, ILL. 61801-2100