


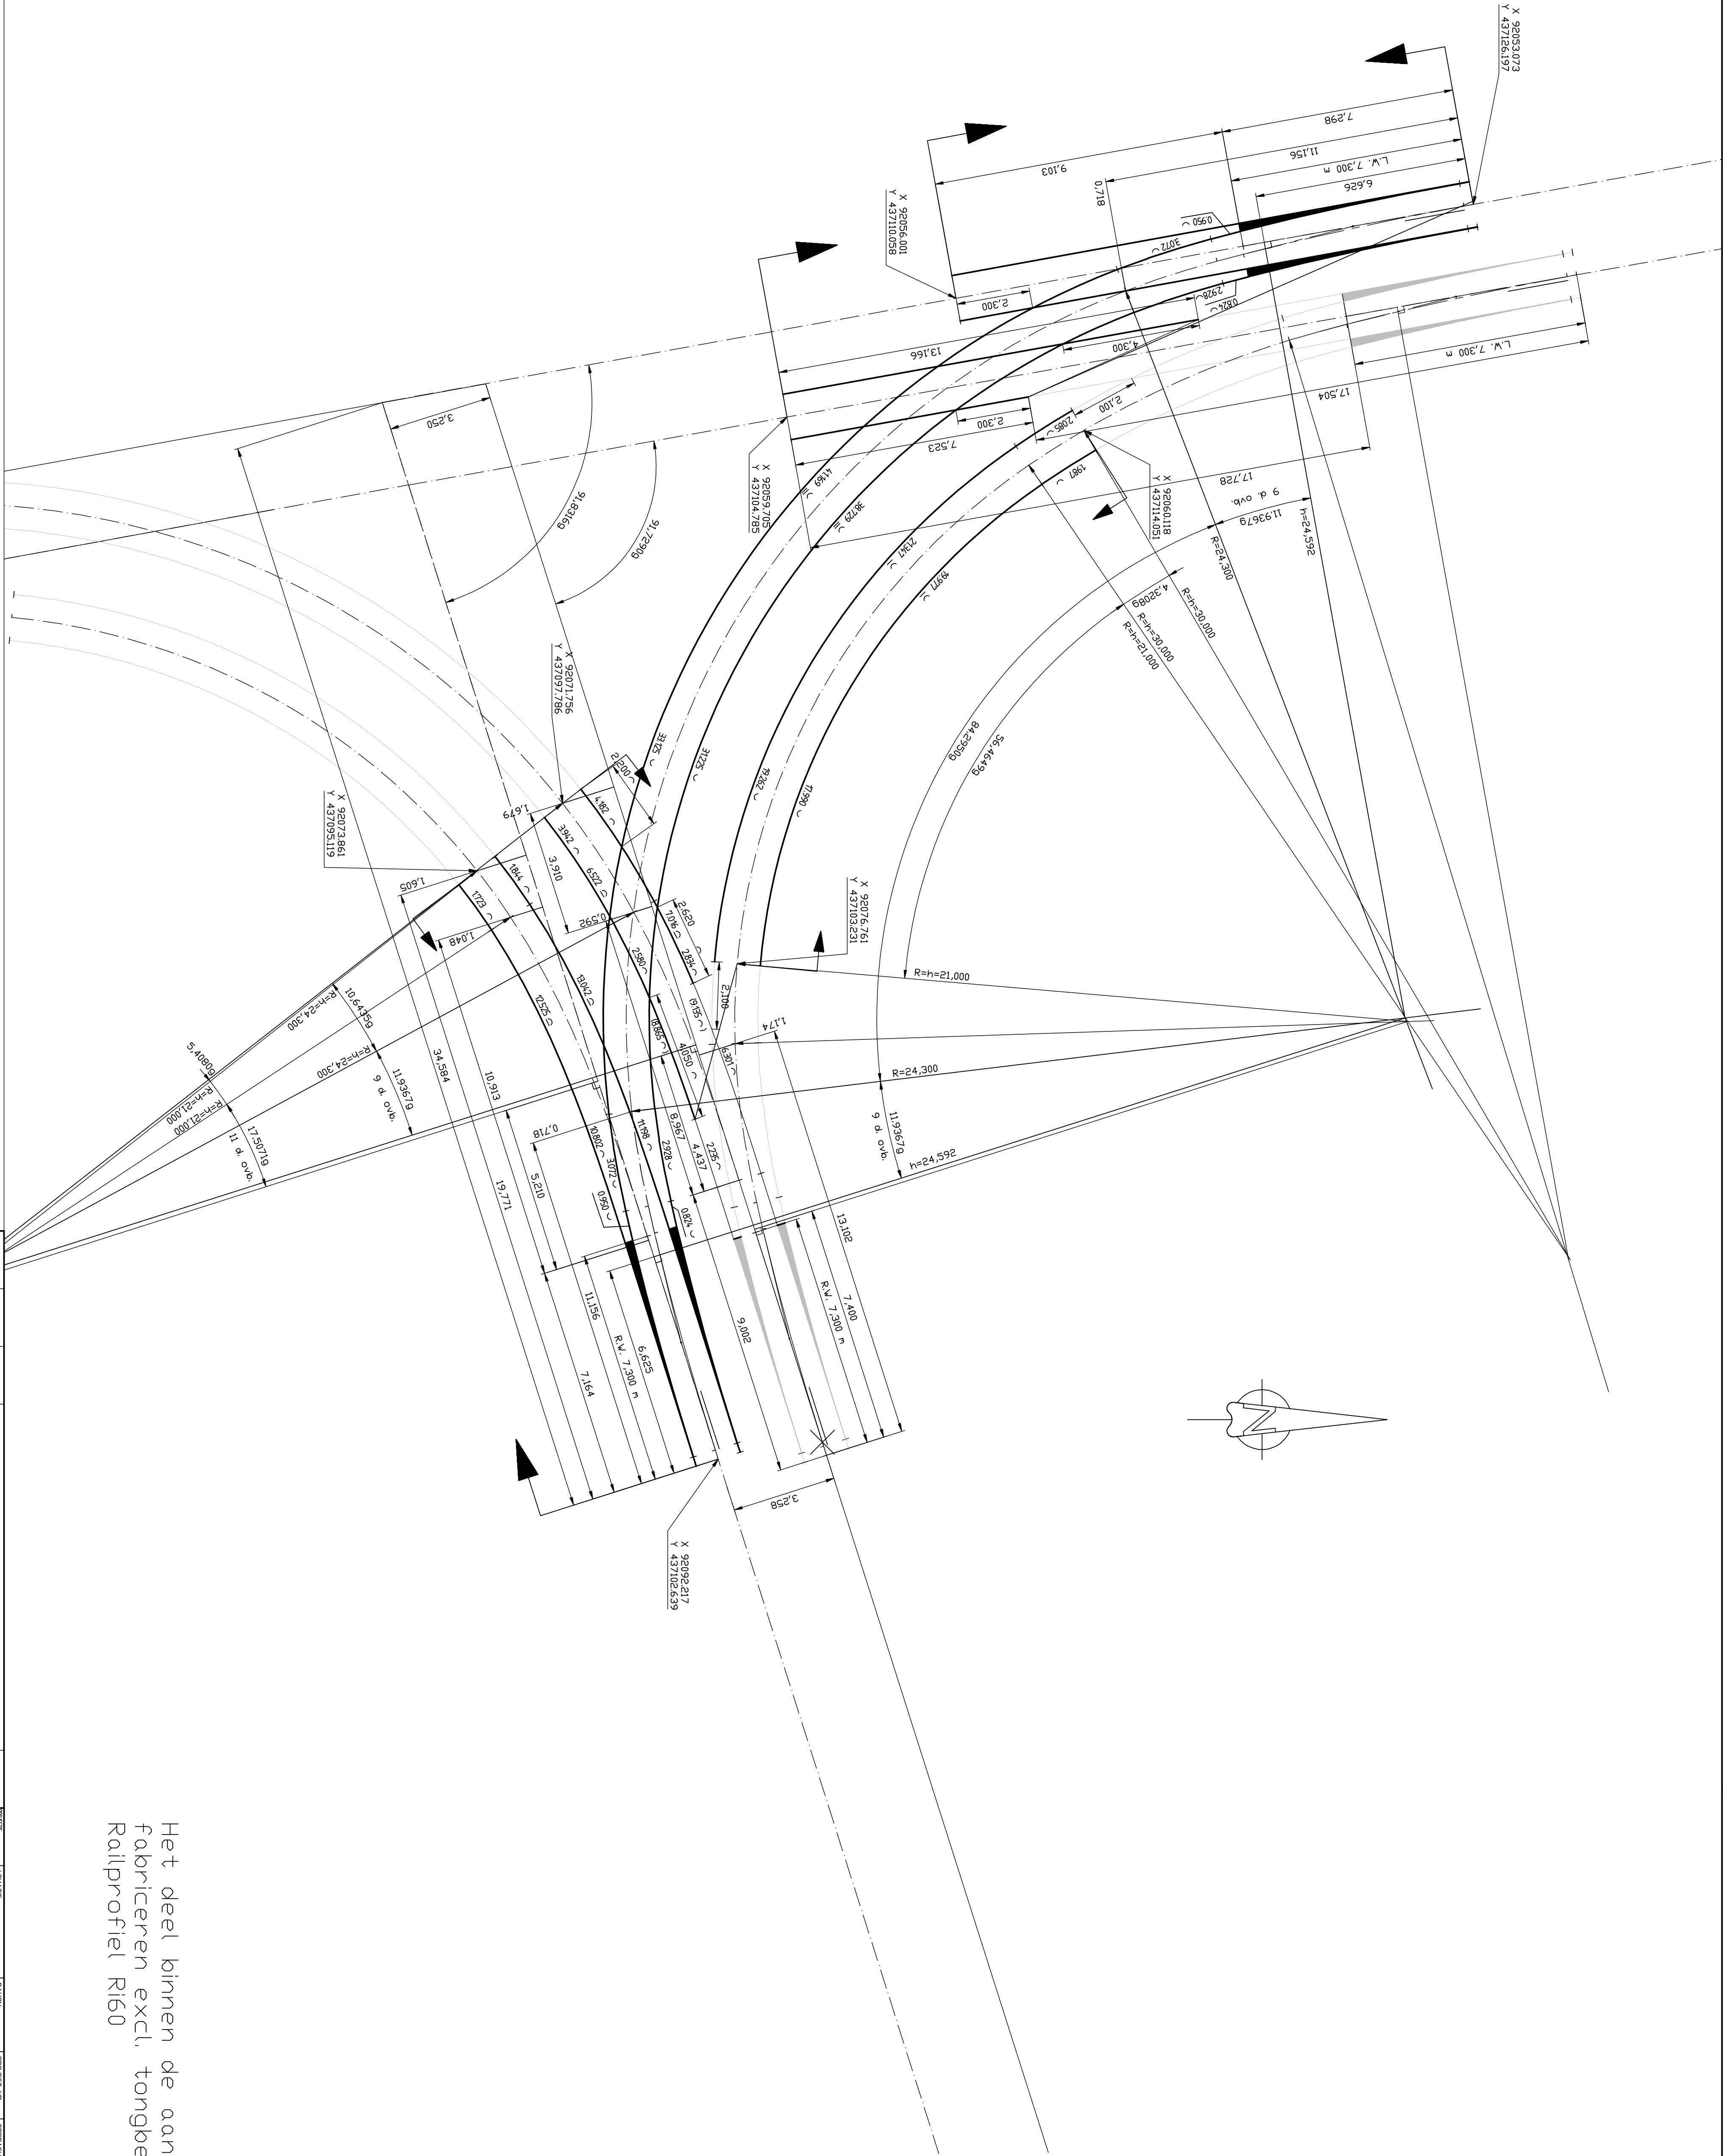

CP	
EP	
EP	
D	
C	
B	
A	
VERSC	DATUM
	GET.
	OPMERKING

10x15		30x30		R021118		R021118		R021118		R021118	
/RST		Mauritsweg - van Oudehavenstraat		Kruisingstekening		R021118		R021118		R021118	
MAATSCHAPPELIJKE		BLAD		TITEL		SOORT		FORMAAT		TUSSENKOMING	
A		0-10-2		GMA		Kruisingswaard		A1		P280KR001	
VERSC		DATUM		GET.		OPMERKING					