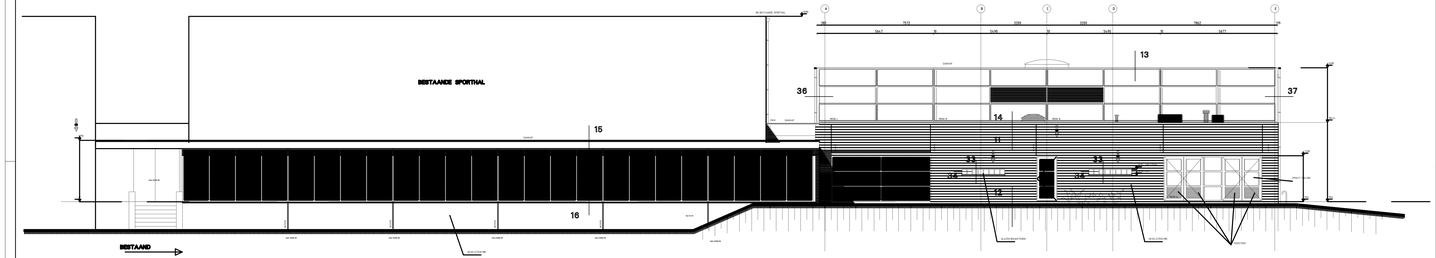

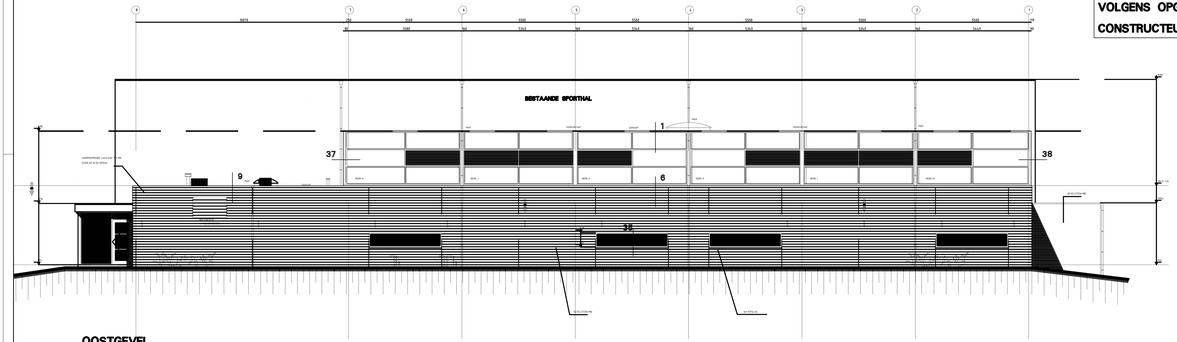

OOSTGEVEL

ALLE CONSTRUCTIE VOLGENS OPGAVE CONSTRUCTEUR

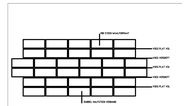

PRINCIPE METSELVERBAND