


NIEUWE WEST-GEVEL




NIEUWE NOORD-GEVEL

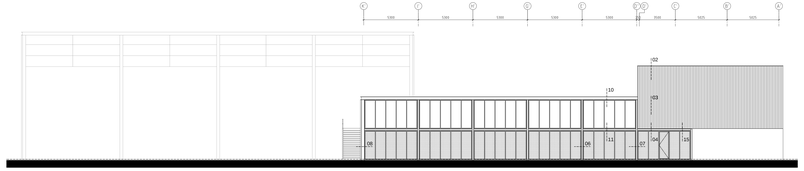


NIEUWE ZUID-GEVEL

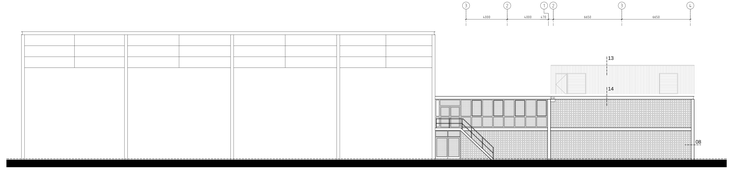


© A + Dumbar
Niets uit deze uitgave mag worden verveelvoudigd en/of openbaar gemaakt door middel van druk, fotokopie, microfilm of op welke andere wijze ook, zonder voorafgaande schriftelijke toestemming van de rechthebbende.

MAATVOERING IN HET WERK TE CONTROLEREN

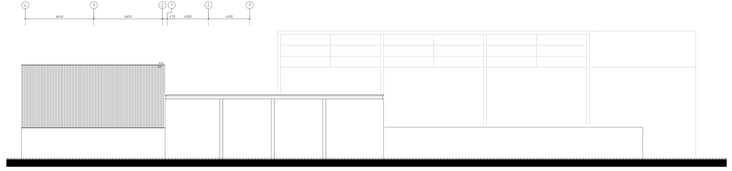DEFINITIEF

| nr. | datum | aanleiding | tek. | ctr. |
|---|---|---|---|---|
| 1 | 03/2016 | definitief | MVDB | MVDB |

UITBREIDING SPORTCENTRUM TSV'e
WEST-, ZUID- EN NOORD-GEVEL
NIEUWE SITUATIE

| | | | |
|---|---|---|---|
| ACTIONS | 2014.18 Plando | FORMAT | A1 |
| SCHAL | 1:100 | SCANN | - |
| DATUM | 22-10-2015 | KAFTL NL | 1 |
| TEKNL | MVDB | TEL | 0715152222 |

A + Dumbar
Van Speijkstraat 1 Postbus 1 Tel. 0715152222 Fax 0715154115
2312 AS Leiden 2300 AC Leiden Fax 0715154115 info@dumbar.nl