

Walburg

Marikestraat

Voirt

Legenda

- Werkgrens
- Nieuwe situatie
- OB 1
- OB 2
- OB 3
- TB 1
- TB 2
- Locatie lintten
- Fietsuggestiesstrook
- Parkeervakscheiding
- Aanbrengen straatbaksteen, lingeformaat, keperverband
- Aanbrengen straatbaksteen, keifformaat, keperverband
- Aanbrengen betonstraatstenen KF, keperverband
- Aanbrengen asfalt
- Aanbrengen tegels 300x150x60, kleur grijs, keperverband
- Aanbrengen natuursteen
- Herstraten
- Aanbrengen gras / gazon
- Aanbrengen haagplantsoen
- Planten nieuwe bomen
- Te handhaven bestaande bomen
- Te roeien bomen
- Aanbrengen verloopband
- Aanbrengen hoekstuk
- Aanbrengen eindverloopband
- Hoogte bestaande situatie
- Trottoirkolk
- Straatkolk


Opmerkingen

- Maatvoering in meters
- Materiaalruiten in millimeters
- Hoogtemaatvoering in meters t.o.v. N.A.P.



OPDRACHTGEVER  
**Gemeente Nuenen**  
PROJECTOMSCHRIJVING  
Waterplan Oranjebuurt en Kerkstraat e.o.  
TEKENINGOMSCHRIJVING  
Civiel ontwerp

PROJECTNUMMER  
18.585  
TEKENINGNUMMER  
BE\_005.01  
DATUM  
07-03-2012  
BLAD VAN BLAD  
3 van 10

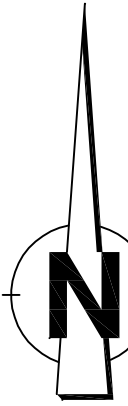

GETEKEND  
ND  
PROJECTLEIDER  
BK  
FORMAAT  
A0  
STATUS  
Definitief  
SCHAAL  
1:200