TEKENINGENLIJST

65-R-385	BESTAANDE SITUATIE RIOLERING
65-R-386	NIEUWE SITUATIE RIOLERING
65-R-387	PUTTEN- EN BUIZENSTAAT + DETAILS
65-W-388	BESTAANDE SITUATIE WEGENBOUW
65-W-389	NIEUWE SITUATIE WEGENBOUW
65-W-390	DETAILS WEGENBOUW
65-W-391	NIEUWE SITUATIE MAATVOERING WEGENBOUW
65-W-392	DWARSPROFIELEN WEGENBOUW
65-OV-393	**OPENBARE VERLICHTING**

OPMERKINGEN

- ○○○○ werkgrens Watermanagement singulier
- –⊠⊠– werkgrens Watermanagement / Werf
- O–a Bestaande lichtmast rijzen
- ●–1 Bestaande lichtmast op zelfde plaats uitwisselen voor lichtmast LPH 6,00 m met enkele uitlhouder, voorzien van armatuur schreder Abra 2 met PLL 36 W

SITUATIE

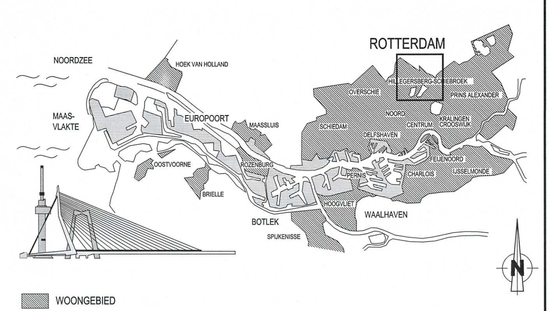

VERSIE

f			
e			
d			
c			
b			
a	Bestektekening	M. Ottevanger	28-12-2011
Versie	Omschrijving	Tekenaar	Datum

Bestandsnaam : MOZARTLAAN 2011 VERSIE B.DWG | Projectcode : 65-044 | Verwijzing :

Gemeente Rotterdam
Gemeentewerken
Ingenieursbureau

Galvanistraat 15
Postbus 6633
3002 AP ROTTERDAM
Telefoon : 010 489 9459
Telefax : 010 489 7931

HILLEGERSBERG-SCHIEBROEK

MOLENLAANKWARTIER
MOZARTLAAN RIOOL- EN WEGONDERHOUD

OPENBARE VERLICHTING
NIEUWE SITUATIE

Behoort bij : N.V.T.	Nummer :		
Geografische code : 06-65-70			
Formaat : A0	Blad	van	
Schaal : 1:500	bladen		

Getekend : M. OTTEVANGER 14-01-2011 | Gecontroleerd : S.N. DUIJM | Geautoriseerd : N. BRUIJN

Tekeningnr. : 65 - OV - 393 | a

Parcel | Parcel/Datum | Parcel/Datum | Wijzigingsdetails | Soort | Volgnr. | Ver.

M:\SWIN-STAD\NOORD\HILLEGERSBERG_SCHIEBROEK_OVERSCHRIEVEN\65-044 MOZARTLAAN RIOOL EN WEGONDERHOUD\2_VOORBEREIDINGS_PROJECTFASE\BJ-TATEKNS_TEKENINGEN\VERSTEKENINGEN