TEKENINGENLIJST

65-R-385	**BESTAANDE SITUATIE RIOLERING**
65-R-386	NIEUWE SITUATIE RIOLERING
65-R-387	PUTTEN- EN BUIZENSTAAT + DETAILS
65-W-388	BESTAANDE SITUATIE WEGENBOUW
65-W-389	NIEUWE SITUATIE WEGENBOUW
65-W-390	DETAILS WEGENBOUW
65-W-391	NIEUWE SITUATIE MAATVOERING WEGENBOUW
65-W-392	DWARSPROFIELEN WEGENBOUW
65-OV-393	OPENBARE VERLICHTING

OPMERKINGEN

- ○○○○ verkgrens Watermanagement singular
- -|X|X|- verkgrens Waterbeheer/ Management / Werf

Schouwdatum riolering: 19-04-2010

VERKLARING

- bestaande bestand
- best. tweetand, die vervalt
- te maken tweetand
- bestaand gebouw
- best. gebouw die vervalt
- overbouwing
- nieuw gebouw (geplaand)
- as, of meetlijn met meetpunt
- hekwerk/reling
- uitgiftegrens
- verlgemiddelde hoogte
- tijdelijke hoogte
- gemeentegrens
- wallgrens
- kruisletgrens
- water
- gras
- beplanting
- bestaande boom
- toekomstige boom
- te verwijderen boom
- talud
- bestaande beschoeiing
- nieuwe beschoeiing
- bestaande waterkering
- best waterkering die vervalt
- nieuwe waterkering
- tijdelijke waterkering
- keldingstrook
- spoorstaat RET/openstaat RET met ov
- paal voor signalisatie/lichtmast
- verkeersbord bestand/nieuw
- geleiderail
- keerwand/damwand
- peilbuis
- bouwtijp te maken terrein
- bestaand DWA / gemengd rioolmet put en kerbe
- te leggen DWA / gemengd riool met put
- bestaand RWA riool met put
- te leggen RWA riool met put
- te verwijderen riool
- te vervallen riool
- stroomvoorziting
- (2) putnummer
- Ø 400 MS diameter en type buis
- 74-10-R-045 (1985) tekeningnummer en jaar van aanleg bestaand riool
- -1.00 -1.10 -0.90 schouwpeil en projectpeil b.o.b.
- aanlegpeil b.o.b.
- <0.90 bestaande maaiveldhoogte
- ≥ 0.00 te maken maaiveldhoogte
- 1:20 ZW0023405BA huisaansluitbelding met inspectieput, huisnummer en wijze van aansluiting op
  - -rijaansluiting 90°
  - -rijaansluiting 45°
  - -bo-venaansluiting
- overstort
- tolud/bak
- drainagebuis
- collectorriool
- persleiding
- gemaal
- afsluiter
- S.P.-1.00 slingerpeil
- te maken afstoppping
- P peilprofiel

REVISIE 20.25

gelegd riool met gemeten afstand

Rioolkaart : B31
Bemalingsdistrict: 01

SITUATIE

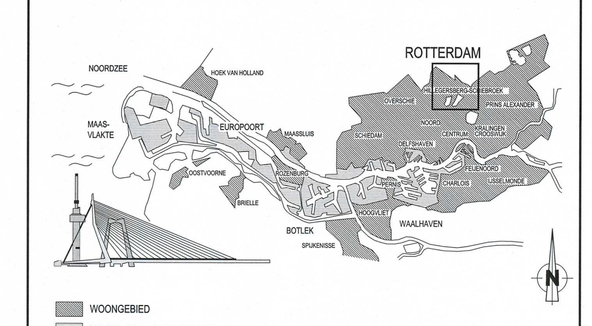

VERSIE

f			
e			
d			
c			
b	Bestektekening	M. Ottevanger	28-12-2011
a	tekening t.b.v. nutsbedrijven	M. Ottevanger	10-10-2011
Versie	Omschrijving	Tekenaar	Datum

Bestandsnaam : MOZARTLAAN 2011 VERSIE B.DWG | Projectcode : 65-044 | Vervolg blz. :

Gemeente Rotterdam
Gemeentewerken
Ingenieursbureau

Galvanistraat 16
Postbus 6633
3002 AP ROTTERDAM
Telefoon : 010 489 9459
Telefax : 010 489 7931

HILLEGERSBERG-SCHIEBROEK

MOLENLAANKWARTIER
MOZARTLAAN RIOOL- EN WEGONDERHOUD

RIOLERING
BESTAANDE SITUATIE

Behoort bij : PVE d.d. 15-11-2009 | Nummer :
Gewijzigd/uitgevoerd volgens code : 66-65-70
Formaat : A0 | Blad : | van
Schaal : 1:500 | bladen

Ontwerper: M. OTTEVANGER 14-01-2011 | Gecontroleerd : S.N. DUIJM | Goedgekeurd : N. BRUIJN

Tekeningnr.: 65 - R - 385 | b

Volgnummer | Soort | Volgnr. | Ver.

M:\GWW-STADNOORD\HILLEGERSBERG_SCHIEBROEK_OVERSCHIE\65-044 MOZARTLAAN RIOOL- EN WEGONDERHOUD\2_VOORBEREIDINGS_PROJECTRESULTATEN\3_TEKENINGEN\VIERKTEKENINGEN