BESTAANDE SITUATIE

SCHAAL 1:500

TEKENINGENLIJST

65-R-385	BESTAANDE SITUATIE RIOLERING
65-R-386	NIEUWE SITUATIE RIOLERING
65-R-387	PUTTEN- EN BUIZENSTAAT + DETAILS
65-W-388	**BESTAANDE SITUATIE WEGENBOUW**
65-W-389	NIEUWE SITUATIE WEGENBOUW
65-W-390	DETAILS WEGENBOUW
65-W-391	NIEUWE SITUATIE MAATVOERING WEGENBOUW
65-W-392	DWARSPROFIELEN WEGENBOUW
65-OV-393	OPENBARE VERLICHTING

OPMERKINGEN

- wehgrens Watermanagement singular
- wehgrens WaterManagement / Werf

VERKLARING

- bestaande toestand
- best. toestand, die vervalt
- te maken toestand
- bestaand gebouw
- best. gebouw dat vervalt
- overbouwing
- nieuw gebouw (gepland)
- as, of meetlijn met meetpunt
- beboeid haag
- vluchtgrens
- vastgestelde hoogte
- Sp/stjlne hoogte
- gemeentegrens
- wehgrens
- kindergrens
- water
- gras
- beplanting
- bestaande boom
- toekomstige boom
- te verwijderen boom
- talud
- bestaande beschoeiing
- nieuwe beschoeiing
- bestaande waterkering
- best waterkering die vervalt
- nieuwe waterkering
- Sp/stjlne waterkering
- leidingstrook
- spanmast RET/spanmast RET met ov
- paal voor signalisatie/lichtmast
- verkeersbord bestaand/nieuw
- geleiderail
- keerwand/damwand
- zebrlUn
- bouwrijp te maken terrein
- materiaalgrens
- tegels 50 mm (standaard)
- tegels 80 mm (standaard)
- tegels 400 x 600 mm
- betonstraatstenen (80/90 mm) (standaard, kepenverband)
- betonstraatstenen 120 mm oppervlak behandeling
- 0070/100 klinkerbestrating
- keien
- asfalt verharding
- betonverharding
- steenmengsel verharding
- trritband
- Invalidenpoort met verlaagde band
- Invalidenpoort met perronhanden
- boomkrans
- bank
- trottoirpad (type M/AB of 66A)
- trott-pad (uitneembaar type 66E)
- papiertrek
- parkeermeterpaal
- verkeerszuil
- billboard/reclamebord
- TPG/brievenbus
- containerbox(bovengrondse glas-, papier-, kledingbak
- ondergrondse vuilcontainer
- telefooncel
- rioolmet put en berrie
- CO trottoirkolk
- CO straatkolk
- TB trottoirband
- LC leiconband
- OB opsluitband
- GB gasonband
- F gefundeerd
- O opperviak behandeling
- Y vlak gras
- r rsw gras

Indien geen standaard kleur/verband:

R	rood
G	grijs
W	wit
Z	zwart
Rb	rubber
Bg	Boiers Granlet
Hv	halfsteens verband
Ev	enkelsteens verband

steen formaten:

50	WF => waalformaat
70	DF => dikformaat
100	KF => kelformaat

SITUATIE

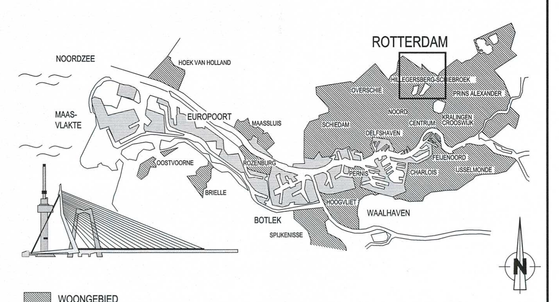

VERSIE

f			
e			
d			
c			
b	Bestektekening	M. Ottevanger	28-12-2011
a	Tekening t.b.v. nutsbedrijven	M. Ottevanger	10-10-2011
Versie	Omschrijving	Tekenaar	Datum

Bestandsnaam : MOZARTLAAN 2011 VERSIE B.DWG | Projectcode : 65-044 | Vervolging :

Gemeente Rotterdam
Gemeentewerken
Ingenieursbureau

Galvanistraat 15
Postbus 6633
3002 AP ROTTERDAM
Telefoon : 010 489 9459
Telefax : 010 489 7931

HILLEGERSBERG-SCHIEBROEK

MOLENLAANKWARTIER
MOZARTLAAN RIOOL- EN WEGONDERHOUD

WEGENBOUW
BESTAANDE SITUATIE

Getekend : M. OTTEVANGER 14-01-2011 (Paraaf)
Gecontroleerd : S.N. DUIJM (Paraaf/Datum)
Goedgekeurd : N. BRUIJN (Paraaf/Datum)

Schoort bij : N.V.T.
Nummer :
Geografische code : 06-65-70
Formaat : A0
Blad van
Schaal : 1:500
Bladen

Tekeningnr. : 65 - W - 388 b
Wijzigingscode (Soort — Volgnr. — Ver.)

M:\GWA\ETA\2\NOORD\HILLEGERSBERG_SCHIEBROEK_OUD\SCHIES\65-044 MOZARTLAAN RIOOL- EN WEGONDERHOUD\2_VOORBEREIDING\3_PROJECTRESULTATEN\3_TEKENINGEN\WERKTEKENINGEN