TEKENINGENLIJST

65-R-385	BESTAANDE SITUATIE RIOLERING
65-R-386	NIEUWE SITUATIE RIOLERING
65-R-387	PUTTEN- EN BUIZENSTAAT + DETAILS
65-W-388	BESTAANDE SITUATIE WEGENBOUW
65-W-389	NIEUWE SITUATIE WEGENBOUW
65-W-390	DETAILS WEGENBOUW
65-W-391	**NIEUWE SITUATIE MAATVOERING WEGENBOUW**
65-W-392	DWARSPROFIELEN WEGENBOUW
65-OV-393	OPENBARE VERLICHTING

OPMERKINGEN

- werkgrens Watermanagement singulier
- werkgrens WaterManagement / Wierf

VERKLARING

- bestaande toestand
- best. toestand, die vervalt
- te maken toestand
- bestaand gebouw
- best. gebouw dat vervalt
- overbouwing
- nieuw gebouw (gepland)
- as, of meet(in met meetpunt
- hakwand/haag
- uitgifte/grens
- vastgestelde hoogte
- 0,00m|ov hoogte
- gemeentegrens
- verkiggrens
- kredietgrens
- water
- gras
- beplanting
- bestaande boom
- toekomstige boom
- te verwijderen boom
- talud
- bestaande beschoeiing
- nieuwe beschoeiing
- bestaande waterkering
- best waterkering,die vervalt
- nieuwe waterkering
- tijdelijke waterkering
- leidingstelsel
- spanmast RET/spanmast RET met ov
- paal voor signalisatie/lichtmast
- verkeersbord bestaand/nieuw
- geleiderail
- keerwand/damwand
- pelhuis
- bouwrijp te maken terrein
- 0,00 bestaande maaiveldhoogte
- 0,00 te maken maaiveldhoogte
- 0,00 bestaande bandhoogte
- 0,00 te maken bandhoogte
- materiaalgrens
- tegels 50 mm (standaard)
- tegels 80 mm (standaard)
- tegels 400 x 600 mm
- betonmarkeerlijnen (80/80 mm) standaard, kopverhardn)
- betonmarkeerlijnen 120 mm (standaard, kopverhardn)
- klinkerbestrating
- teer
- asfalt verharding
- te maken asfalterharding
- te frezen asfalterharding
- betonverharding
- steenmengsel verharding
- beling verharding
- inritband
- in=/uitdondroprit met verlaagde band
- in=/uitdondroprit met penrontanden
- bovenkeers bestaand/nieuw
- bestaande bank
- te plaatsen bank
- trottoirpaal (type MAAS of EMA)
- trott.paal (afneembaar type WIE)
- papierbak
- parkeerverbarpaal
- verkeerszuil
- kiosk/verkeersbord
- TP/Drive-overbus
- C D containerbox/bovengrondse glas-, papier-, kledingbak
- D ondergrondse vuilcontainer
- TC telefoonzuil
- bestaand rioolmet op te hogen put en bentw
- bestaand rioolmet put en bentw
- CO / D trottoirkolk bestaand/nieuw
- CO / D straatkolk bestaand/nieuw
- o/hoping/aanvulling
- o=bp=o/ophoping=bp

TB	trottoirband
LC	liciconband
OB	opsluitband
GB	gasonband
P	grifverband
O	opperviak behandeling
r	r=k gras
	h=h gras

inclein geen standaard kleur/verband:

R	rood
G	grijs
W	wit
Z	zwart
Rb	rubber
Bg	Beiers Graniet
Hv	halfsteens verband
Ev	elsteegs verband

steen formaten:

50	WF => waalformaat
70	DF => dikformaat
100	KF => keifformaat

van toepassing zijn:
"Standaard wegenbouwdetails"
Gemeentewerken Rotterdam

SITUATIE

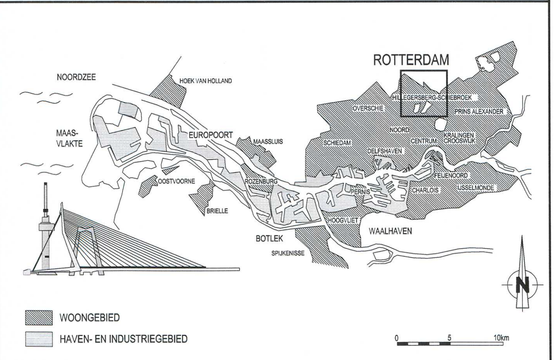

VERSIE

f			
e			
d			
c	Nota van inlichtingen	M. Ottevanger	30-03-2012
b	Bestektekening	M. Ottevanger	28-12-2011
a	Tekening t.b.v. nutsbedrijven	M. Ottevanger	10-10-2011
Versie	Omschrijving	Tekenaar	Datum

Bestandsnaam : MOZARTLAAN 2011 VERSIE B.DWG | Projectcode : 65-044 | Vervolgblg :

Gemeente Rotterdam
Gemeentewerken
Ingenieursbureau

Galvanistraat 15
Postbus 8633
3002 AP ROTTERDAM
Telefoon : 010 489 9459
Telefax : 010 489 7931

HILLEGERSBERG-SCHIEBROEK

MOLENLAANKWARTIER
MOZARTLAAN RIOOL- EN WEGONDERHOUD

WEGENBOUW
NIEUWE SITUATIE MAATVOERING

Behoort bij : N.V.T.	Nummer :		
Geografische code : 06-65-70			
Formaat : A0	Blad	van	
Schaal : 1:500	bladen		
Tekeningnr : 65 - W - 391		c	
Volgnr.	Ver.		

Getekend : M. OTTEVANGER 14-01-2011 | Gecontroleerd : S.N. DUIJM | Goedgekeurd : N. BRUIN | Parcel Datum | Parcel Datum | Parcel Datum | Parcel Datum

P:\gwr\STADNOORD\HILLEGERSBERG_SCHIEBROEK_OVERDOEHES\65-044 MOZARTLAAN RIOOL- EN WEGONDERHOUD\2_VOORBEREIDINGS_PROJECTRESULTATEN\5_TEKENINGEN\VERKTEKENINGEN

NIEUWE SITUATIE

SCHAAL 1:500