


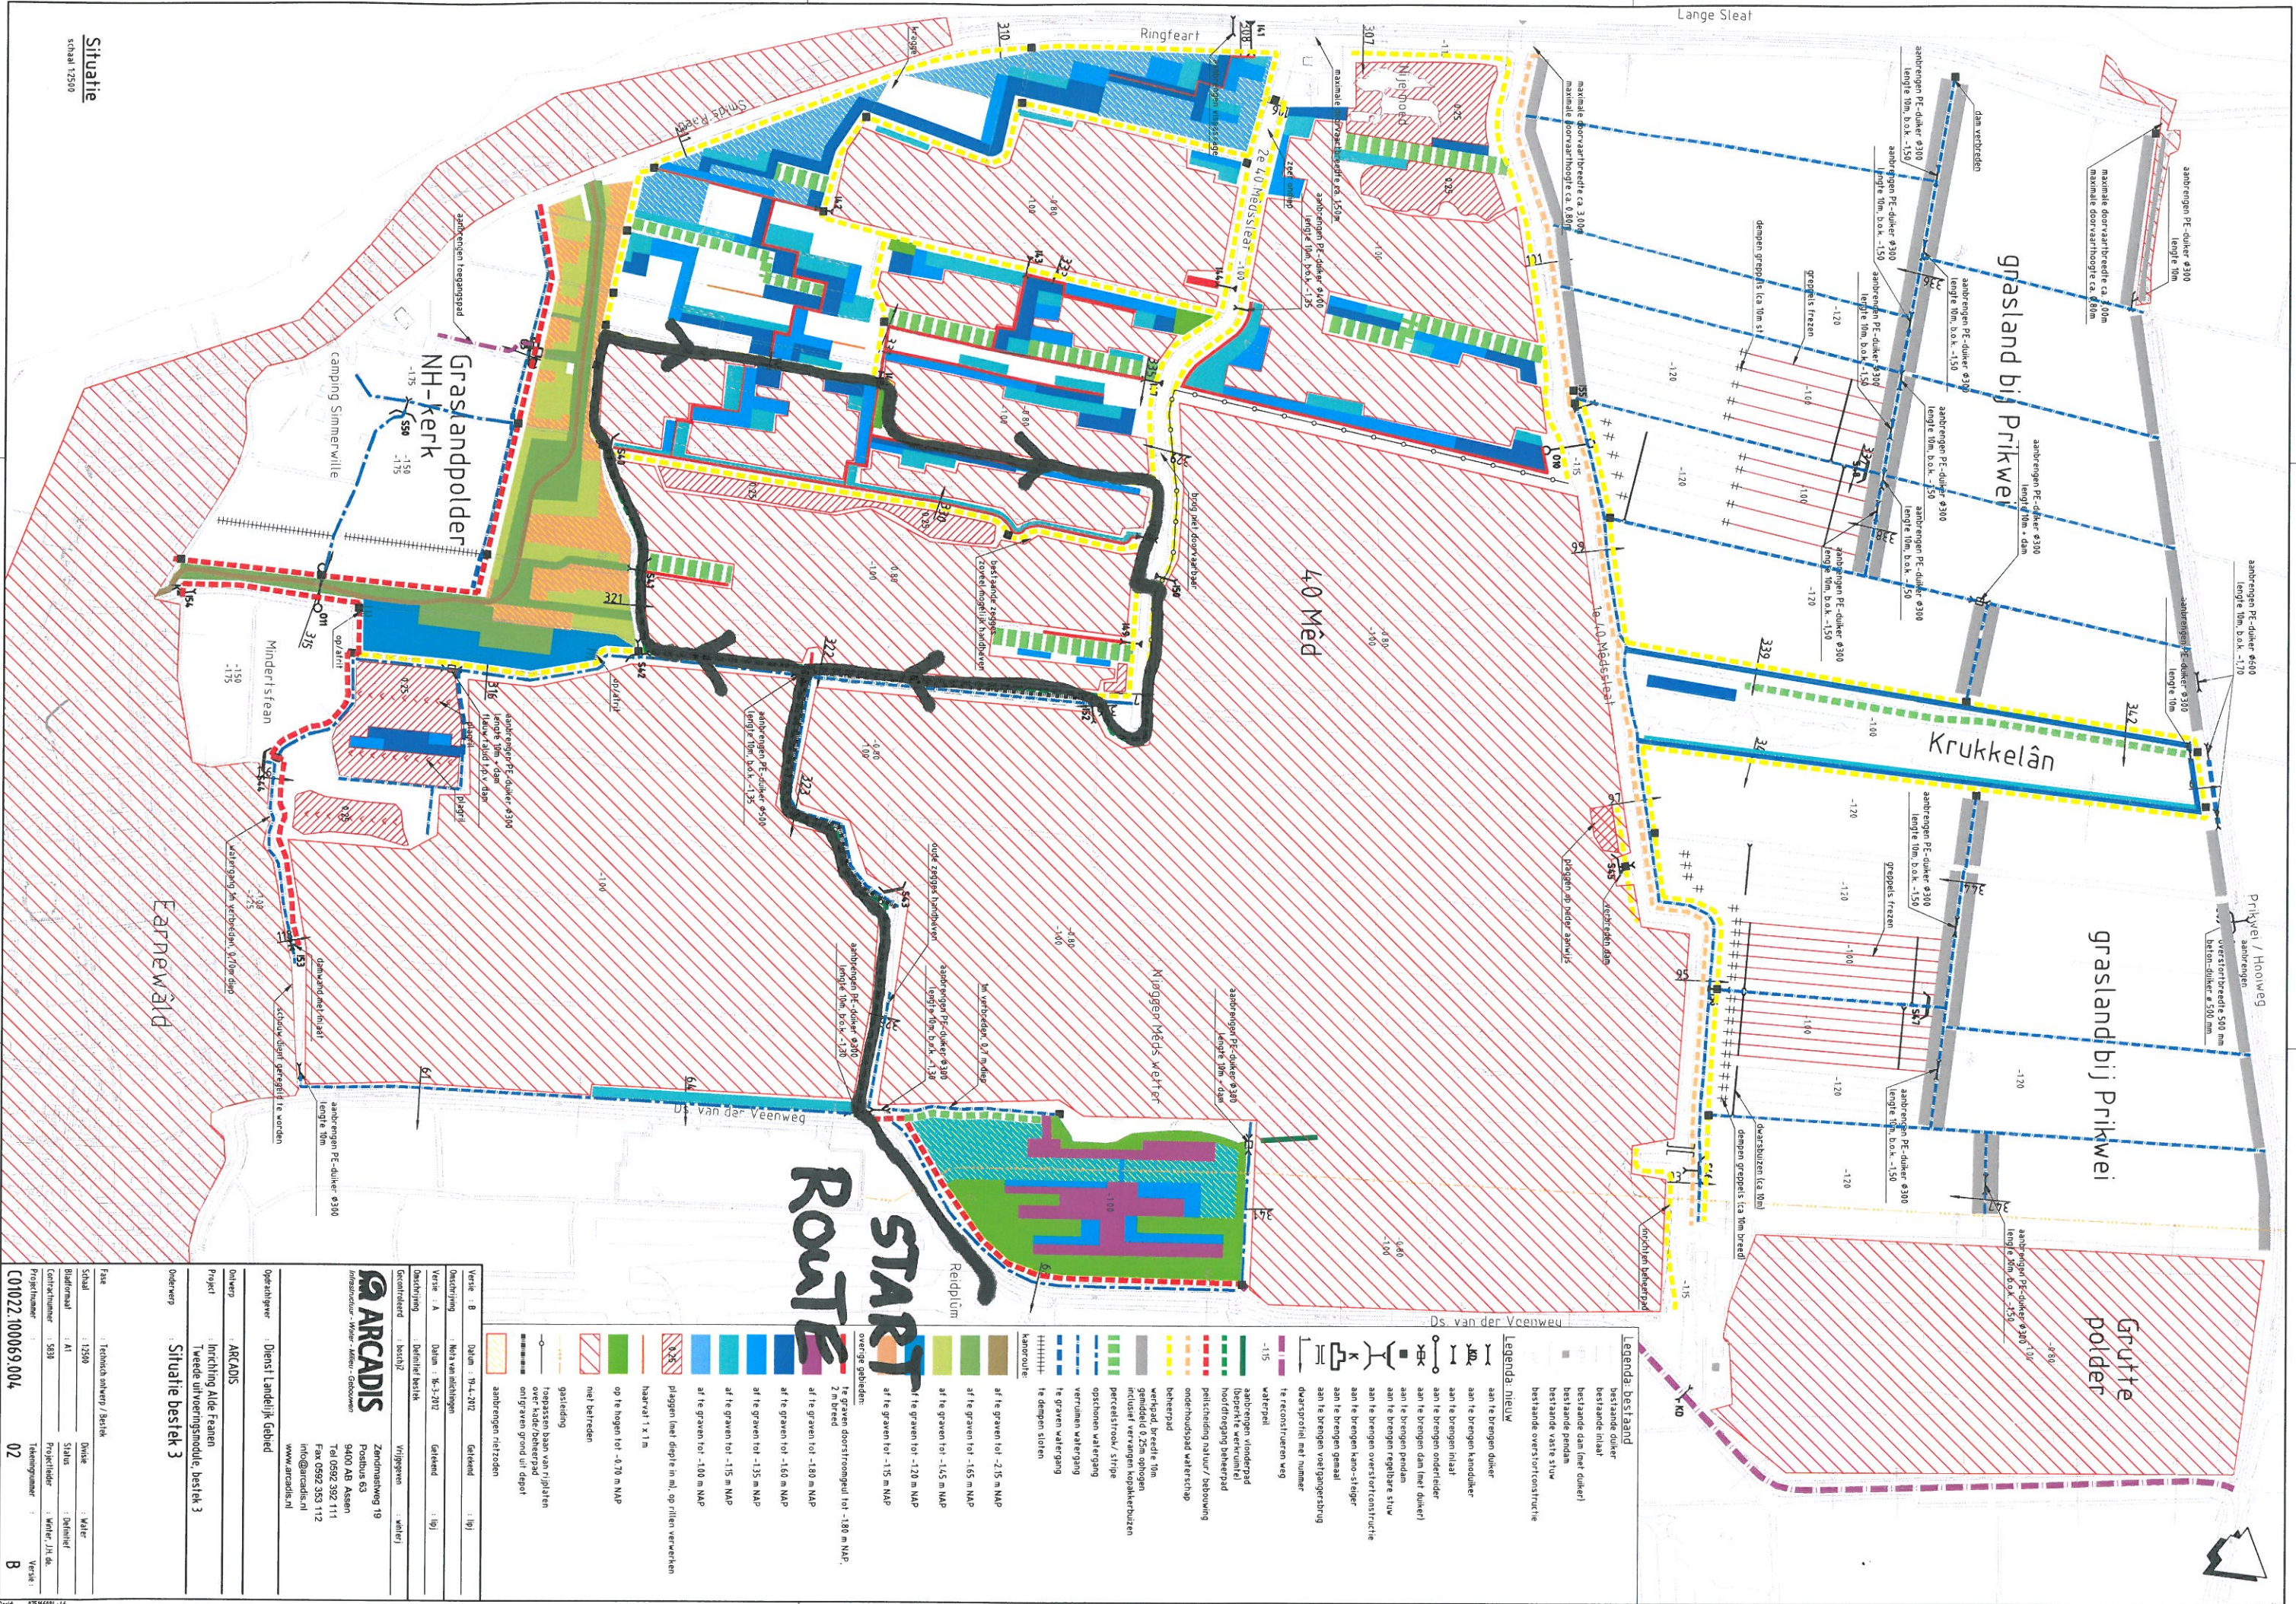

Legenda: bestaand
bestaande dijk
bestaande inlaat
bestaande dam (met dijk)
bestaande perken
bestaande vaste stuw
bestaande overstortconstructie

Legenda: NIEUW
aan te brengen dijk
aan te brengen kanoldijk
aan te brengen inlaat
aan te brengen onderleider
aan te brengen dam (met dijk)
aan te brengen perken
aan te brengen regelbare stuw
aan te brengen overstortconstructie
aan te brengen kano-stijger
aan te brengen gemaal
aan te brengen vangsterburg
dwaarsprofiel met nummer
te reconstructie weg
waterpeil
aanbrengen vloedpad
(openbare verkeersroute)
hoofdring behoudpad
peltischeiding natuur / bebouwing
onderhoudspad waterstraf
beheerpad
verfiedel breedte 10m
gemaal 0.25m opheven
inclusief vervangen kopkeuzen
peltischeiding / stripe
opstroom watergang
verruimen watergang
te graven watergang
te graven sloot
kanoroute

START ROUTE
overige gebieden:
te graven doorstrooigang tot -180 m NAP,
2 m breed
af te graven tot -180 m NAP
af te graven tot -160 m NAP
af te graven tot -135 m NAP
af te graven tot -115 m NAP
af te graven tot -100 m NAP
haarsel 1 x 1 m
op te hogen tot -0.70 m NAP
niet betreden
gastieding
toepassen baan van rijpleten
over kader/beheerpad
ontgraven grond uit depot
aanbrengen rietzoden

ARCADIS
Zandmaatschap 19
Postbus 63
9400 AB Assen
Tel 0952 592 111
Fax 0952 553 112
info@arcadis.nl
www.arcadis.nl

Operatie: Dienst Landelijk Gebied

Ontwerp: ARCADIS

Project: Inrichting Alde Feanen
Tweede uitvoeringsmodule, bestek 3

Overwerp: Situatie bestek 3

Fase	: Technisch ontwerp / Bestek
Schaal	: 1:2500
Bestand	: A1
Getekend	: 583
Projectnummer	: 002
Teekeningnummer	: B
CO1022.100069.004	